



LEGENDA IMPIANTO

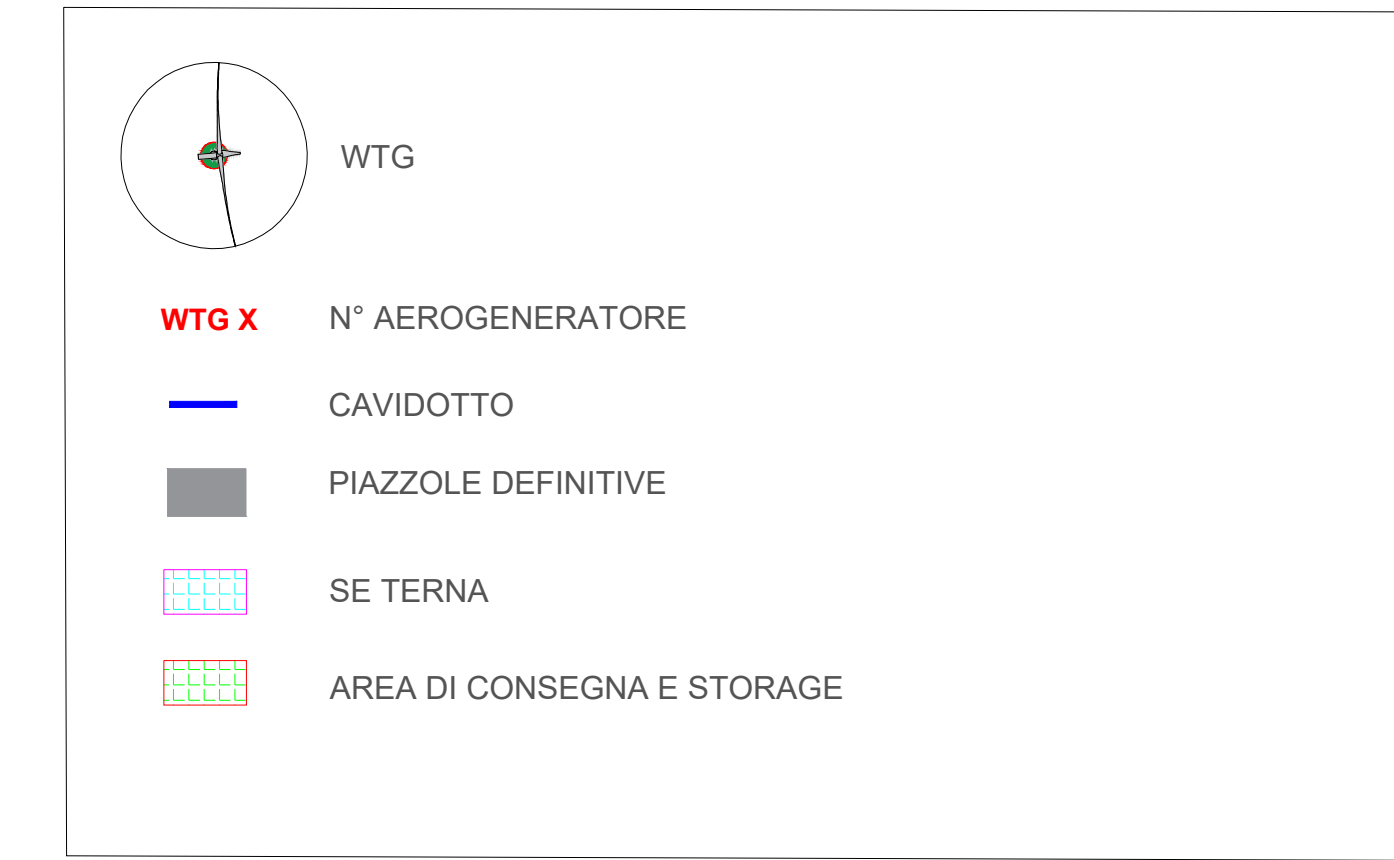

KEY MAP

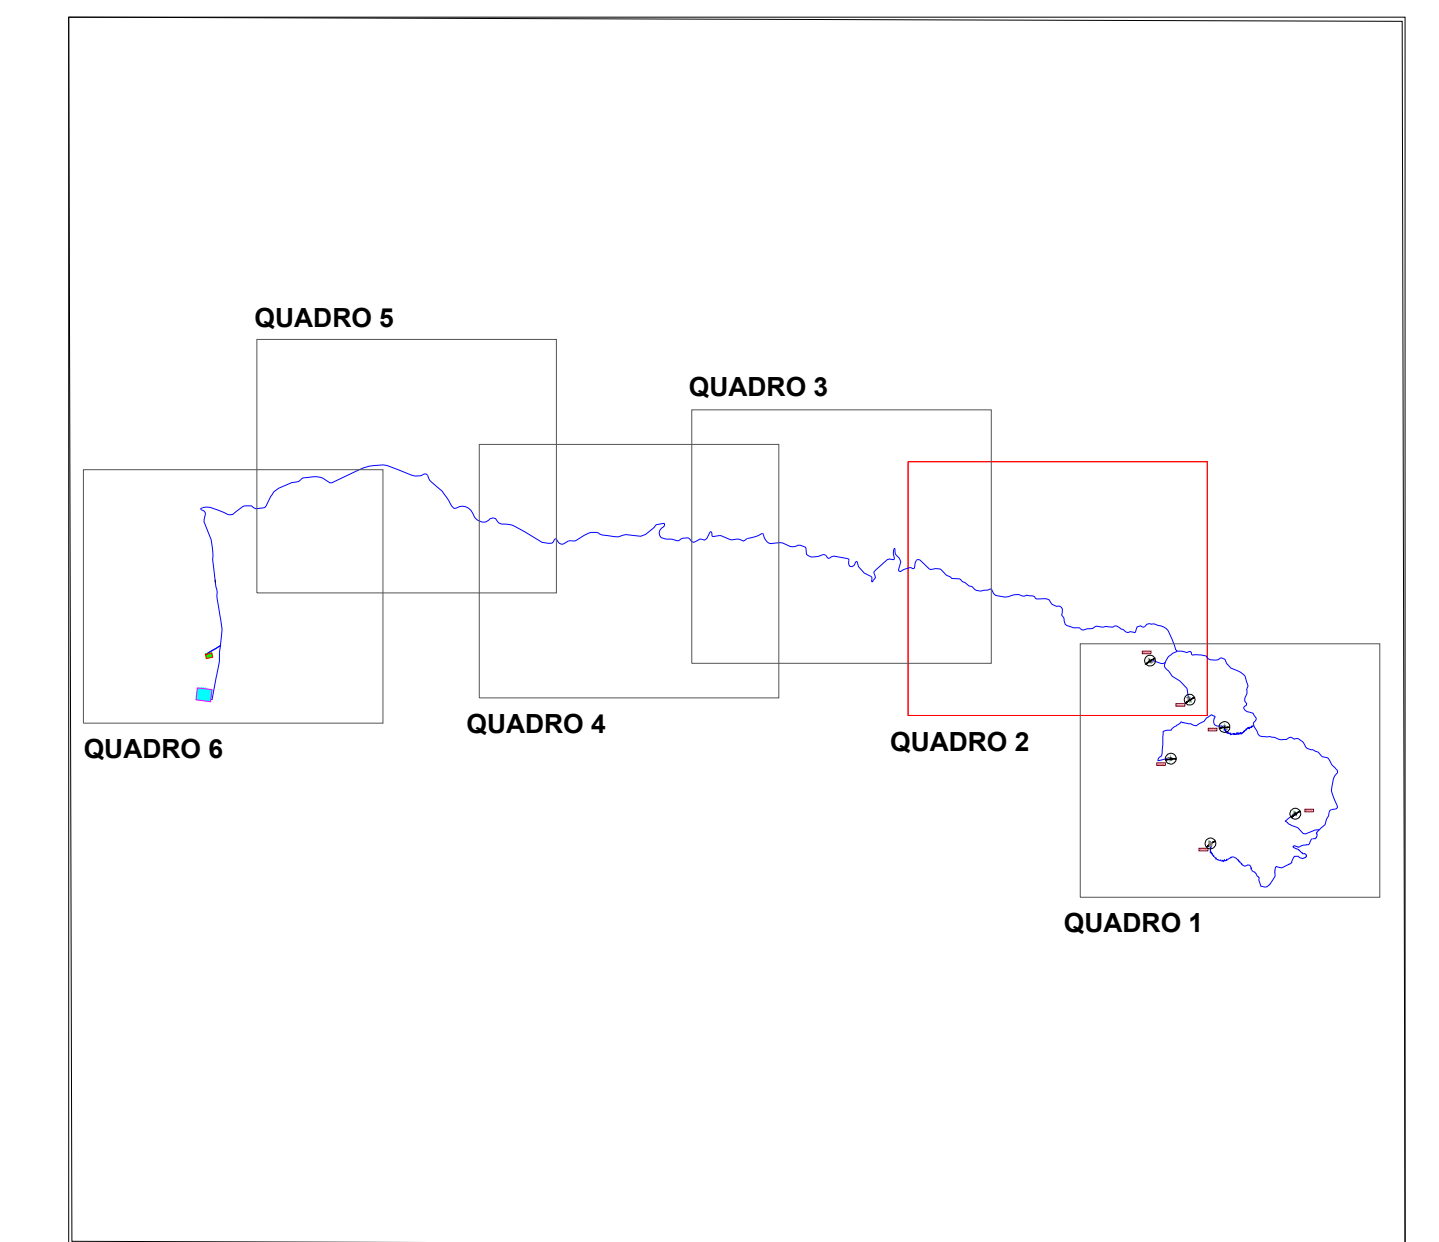

**REGIONE SICILIA**  
**PROVINCIA DI PALERMO**  
**CASTELLANA SICULA - PETRALIA SOTTANA**  
**PROVINCIA DI CALTANISSETTA**  
**COMUNI DI RESUTTANO - SANTA CATERINA VILLARMOSSA - VILLALBA**

<p>Il Committente:</p> <p style="text-align: center;"><b>NP Sicilia 7</b></p>	<p>N° Sicilia 7 S.r.l.          Galleria Passarella, 2          20122 MILANO          P.IVA - C.F. 12931930965</p>																		
<p>Il Progettista:</p> <p style="text-align: center;"><b>Agon engineering</b> <b>Entrope srl</b></p>	<p>dot. ing. VITTORIO BONICICA            dott. ing. VINCENZO DI MARCO  </p>																		
<p><b>TITOLO del progetto:</b></p> <p><b>PARCO EOLICO "SAN NICOLA"</b>  <b>POTENZA NOMINALE 39,6 MW</b></p>																			
<p>Documento: <b>PROGETTO DEFINITIVO</b> N° Documento: <b>NPS7_RES_E06B_EPD</b></p>																			
<p>ID PROGETTO: _____ TIPOLOGIA: _____ FORMATO: <b>A0</b></p>																			
<p>TITOLO: <b>INQUADRAMENTO CATASTALE - QUADRO 2</b></p>																			
<p>FOGLIO: <b>2 di 6</b>   <b>SCALA:</b> <b>1:4.000</b>   <b>NA</b></p>																			
<table border="1" style="width: 100%; border-collapse: collapse;"> <thead> <tr> <th>Rev.</th> <th>Data</th> <th>Descrizione Revisione</th> <th>Redatto</th> <th>Controllato</th> <th>Approvato</th> </tr> </thead> <tbody> <tr> <td>0</td> <td></td> <td></td> <td></td> <td>V.D.</td> <td>V.R.</td> </tr> <tr> <td>1</td> <td>03/05/2024</td> <td></td> <td>A.P.</td> <td>V.D.</td> <td>V.R.</td> </tr> </tbody> </table>		Rev.	Data	Descrizione Revisione	Redatto	Controllato	Approvato	0				V.D.	V.R.	1	03/05/2024		A.P.	V.D.	V.R.
Rev.	Data	Descrizione Revisione	Redatto	Controllato	Approvato														
0				V.D.	V.R.														
1	03/05/2024		A.P.	V.D.	V.R.														