


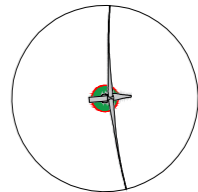


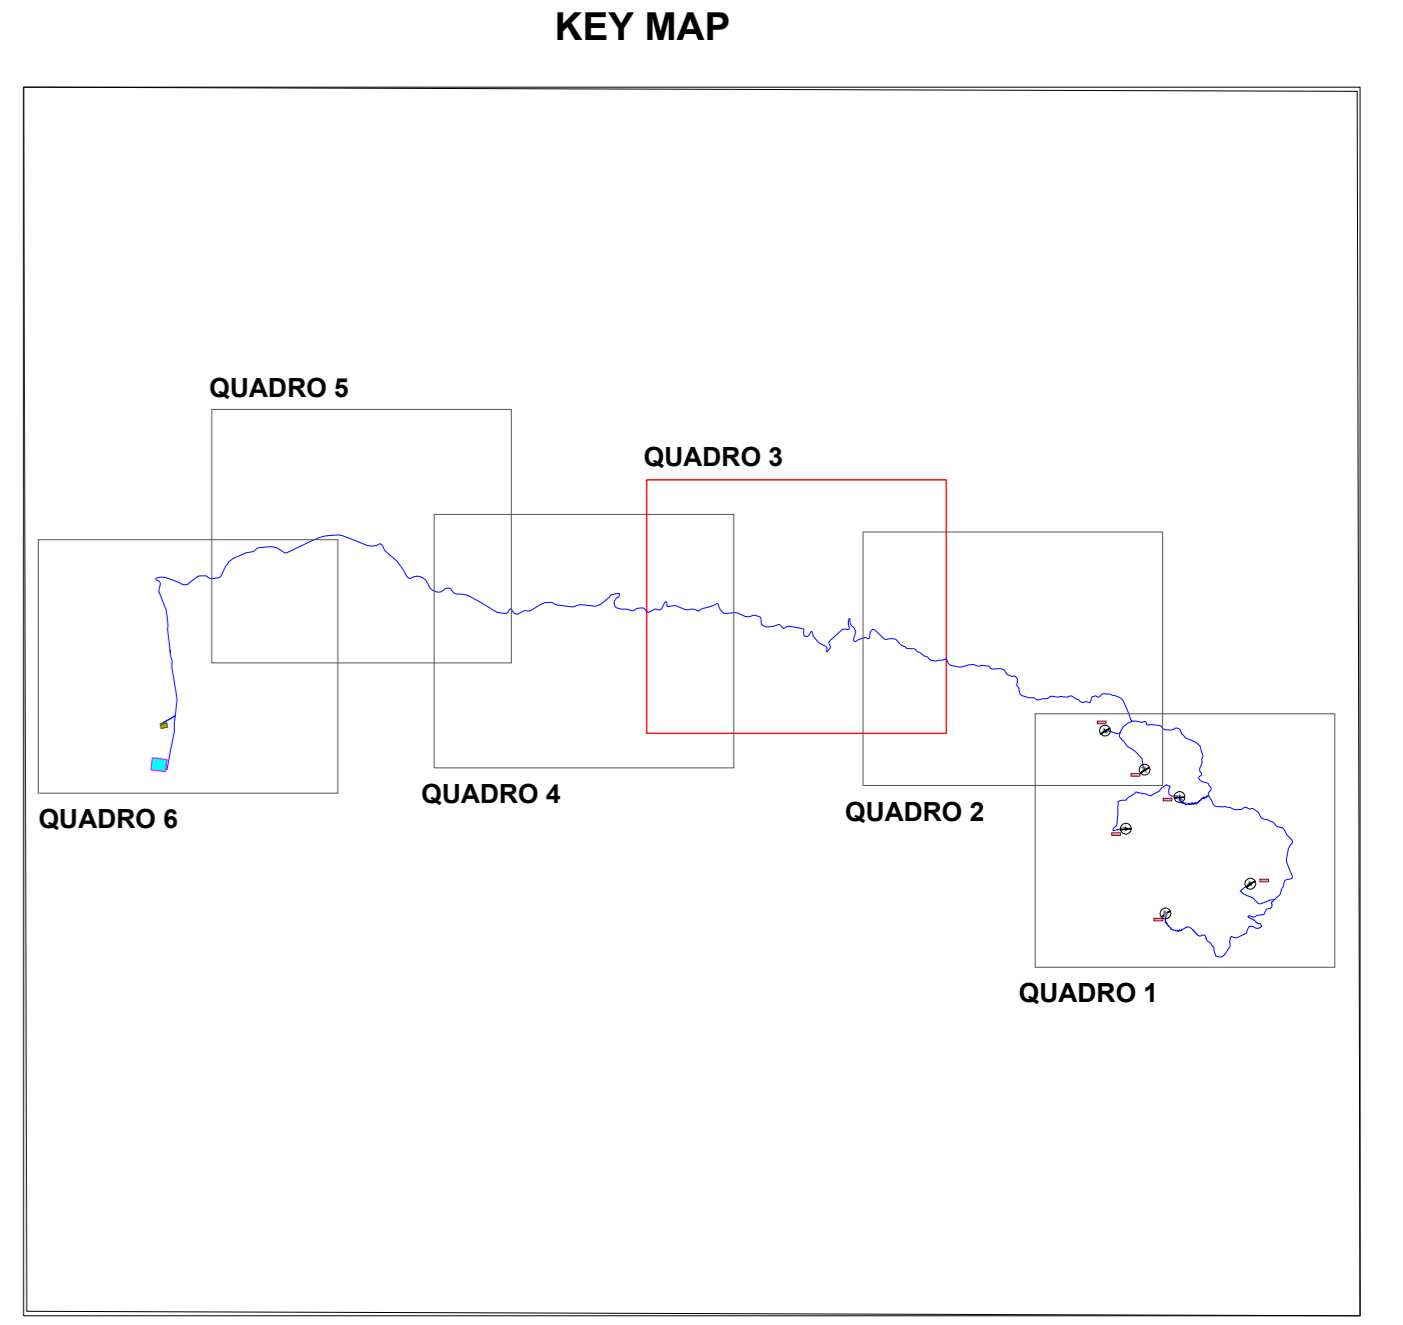




LEGENDA IMPIANTO

-  WTG
-  WTG X N° AEROGENERATORE
-  CAVIDOTTO
-  PIAZZOLE DEFINITIVE
-  SE TERNA
-  AREA DI CONSEGNA E STORAGE



REGIONE SICILIA
PROVINCIA DI PALERMO
CASTELLANA SICULA - PETRALIA SOTTANA
PROVINCIA DI CALTANISSETTA
COMUNI DI RESUTTANO - SANTA CATERINA VILLARMOSSA - VILLALBA

Il Committente:



NP Sicilia 7 S.r.l.
 Galleria Passarella, 2
 20122 MILANO
 P.IVA - C.F. 12931930965

Il Progettista:



dot. ing. VITTORIO RONZANI

 dott. ing. VINCENZO DI MARCO


Titolo del progetto:

PARCO EOLICO "SAN NICOLA"
POTENZA NOMINALE 39,6 MW

Documento: PROGETTO DEFINITIVO **N° Documento:** NPS7_RES_E06C_EPD

ID PROGETTO: **TIPOLOGIA:** **FORMATO:** A0

TITOLO: INQUADRAMENTO CATASTALE - QUADRO 3

FOGLIO: 3 di 6 **SCALA:** 1:4.000 **NA**

Rev.	Data	Descrizione Revisione	Redatto	Contrattato	Approvato
0				V.D.	V.R.
1	03/05/2024		A.P.	V.D.	V.R.

