

LEGENDA IMPIANTO

WTG X	PIAZZOLE DI CANTIERE
CAVODOTTO A 36 KV	STRADE DI ESERCIZIO
STRADE DI CANTIERE	AREA DI CONSEGNA E STORAGE
STRADE DI ESERCIZIO	ALLARGAMENTI TEMPORANEI
STRADE DI CANTIERE	ALLARGAMENTI TEMPORANEI

Legenda

Aree soggette a prescrizioni aventi diretta efficacia nei confronti di tutti i soggetti pubblici e privati

- Aree con livello di tutela 1 - art.20 delle N.d.A.
- Aree con livello di tutela 2 - art.20 delle N.d.A.
- Aree con livello di tutela 3 - art.20 delle N.d.A.
- Aree soggette a recupero - art.20 delle N.d.A.

Aree di indirizzo e conoscenza per la pianificazione territoriale urbanistica di livello regionale, provinciale e comunale e per tutti gli altri atti aventi carattere di programmazione sul territorio


- Aree di indirizzo - Titolo III, Paesaggi Locali delle N.d.A.

Contesti Paesaggistici

- Perimetro dei contesti
- Contesto paesaggistico - Titolo III, Paesaggi Locali delle N.d.A.

Paesaggi Locali

- Limiti comunali

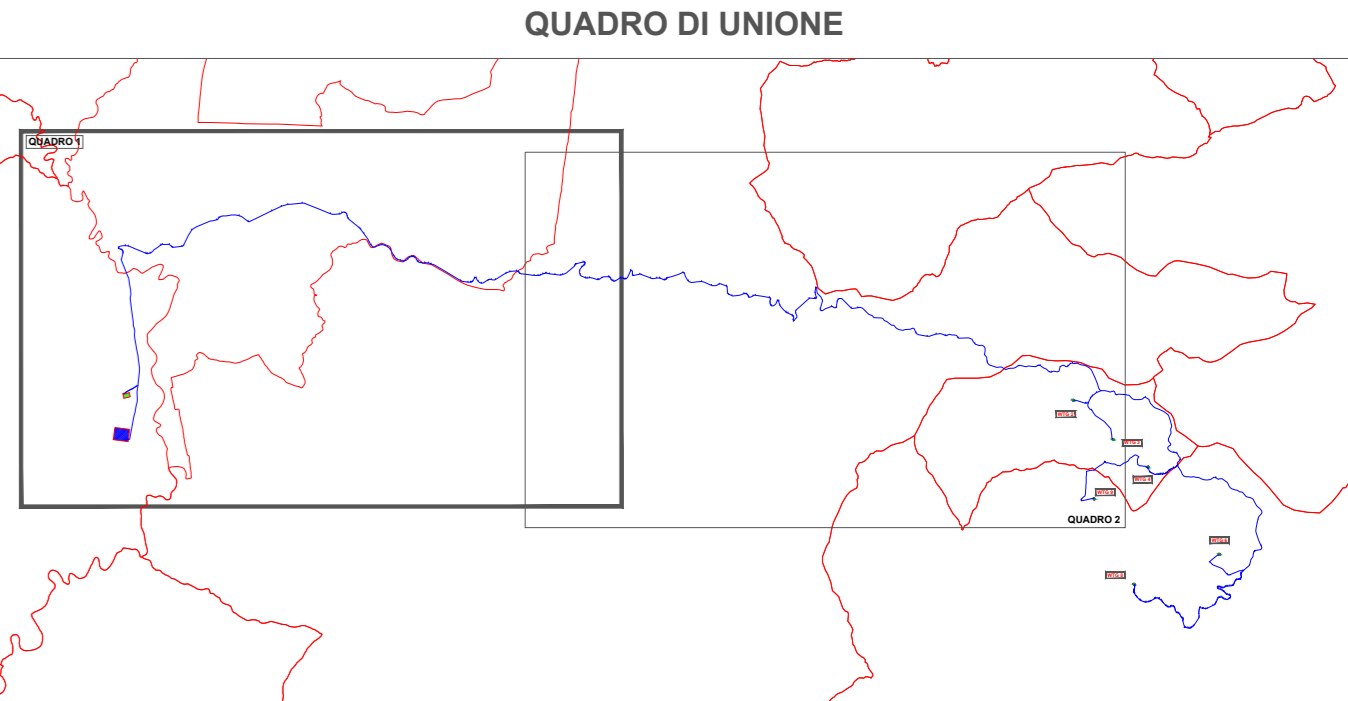

REGIONE SICILIA
PROVINCIA DI PALERMO
COMUNI DI CASTELLANA SICULA - PETRALIA SOTTANA
PROVINCIA DI CALTANISSETTA
COMUNI DI RESUTTANO - SANTA CATERINA VILLARMOSSA - VILLALBA

Il Committente:
 NP Sicilia 7 S.r.l.
 Galleria Passarella, 2
 20122 MILANO
 P.IVA - C.F. 12931930965

Il Progettista:
 Agon engineering, Entrope srl
 dott. ing. VITTORIO FANCIOTTI
 dott. ing. VINCENZO DI MARCO

Titolo del progetto:
PARCO EOLICO "SAN NICOLA"
POTENZA NOMINALE 39,6 MW

Documento:
 PROGETTO DEFINITIVO
 N° Documento: NPS7_RES_F02A_EP_D

ID PROGETTO: _____ **TIPOLOGIA:** _____ **FORMATO:** A0
TITOLO:
 INQUADRAMENTO SU PIANO PAESAGGISTICO PROVINCIA DI PALERMO - REGIMI NORMATIVI

FOLIO: 1 di 2 **SCALA:** 1:10.000

Rev.	Data	Descrizione	Revisione	Redatto	Controllato	Approvato
0				CL	V.D.	V.R.
1				CL	V.D.	V.R.