

LEGENDA IMPIANTO

- AEROGENERATORI
- WTG X N° AEROGENERATORE
- CAVODOTTO A 36 KV
- STRADE DI ESERCIZIO
- STRADE DI CANTIERE
- PIAZZOLE DEFINITIVE
- SE TERNA
- AREA DI CONSEGNA E STORAGE
- ALLARGAMENTI TEMPORANEI

Legenda

Aree soggette a prescrizioni aventi diretta efficacia nei confronti di tutti i soggetti pubblici e privati

- Aree con livello di tutela 1 - art.20 delle N.d.A.
- Aree con livello di tutela 2 - art.20 delle N.d.A.
- Aree con livello di tutela 3 - art.20 delle N.d.A.
- Aree soggette a recupero - art.20 delle N.d.A.

Aree di indirizzo e conoscenza per la pianificazione territoriale urbanistica di livello regionale, provinciale e comunale e per tutti gli altri atti aventi carattere di programmazione sul territorio


- Aree di indirizzo - Titolo III, Paesaggi Locali delle N.d.A.

Contesti Paesaggistici

- Perimetro dei contesti
- Contesto paesaggistico - Titolo III, Paesaggi Locali delle N.d.A.

Paesaggi Locali

- Limiti comunali

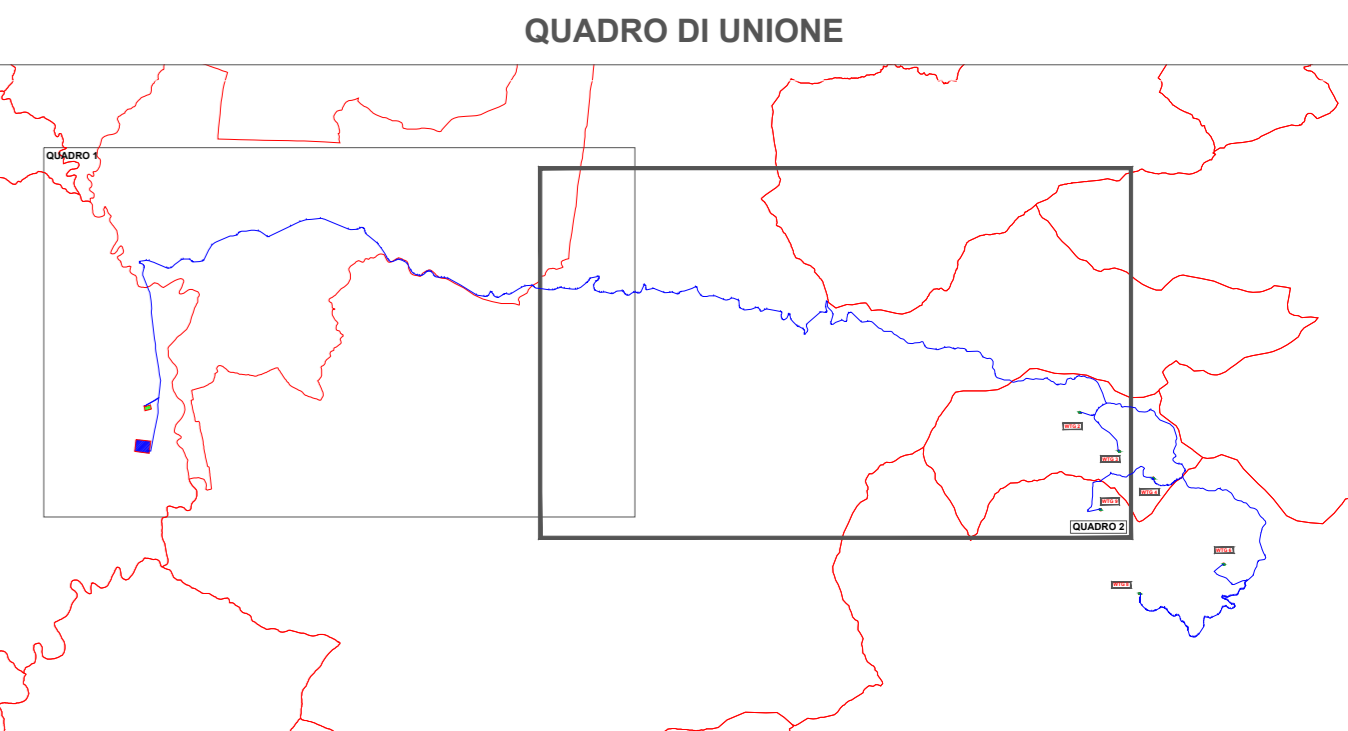

REGIONE SICILIA
PROVINCIA DI PALERMO
COMUNI DI CASTELLANA SICULA - PETRALIA SOTTANA
PROVINCIA DI CALTANISSETTA
COMUNI DI RESUTTANO - SANTA CATERINA VILLARMOSSA - VILLALBA

Il Committente: **NP Sicilia 7**
 NP Sicilia 7 S.r.l.
 Galleria Passarella, 2
 20122 MILANO
 P.IVA - C.F. 12931930965

Il Progettista: **Agon engineering** e **Entrope srl**
 dott. ing. VITTORIO FRANZOSI
 dott. ing. VINCENZO DI MARCO

Titolo del progetto: **PARCO EOLICO "SAN NICOLA"**
POTENZA NOMINALE 39,6 MW

Documento: **PROGETTO DEFINITIVO** N° Documento: **NPS7_RES_F02B_EPD**

ID PROGETTO: _____ TIPOLOGIA: _____ FORMATO: **A0**

TITOLO: **INQUADRAMENTO SU PIANO PAESAGGISTICO PROVINCIA DI PALERMO - REGIMI NORMATIVI**

FOGLIO: **2 di 2** SCALA: **1:10.000** N/A

Rev.	Data	Descrizione	Revisione	Redatto	Controllato	Approvato
0				CL	V.D.	V.R.
1				CL	V.D.	V.R.