

LEGENDA


PARCO EOLICO

- AEROGENERATORE
- WTG X ID della WTG
- PIAZZOLA DEFINITIVA
- PIAZZOLA DI CANTIERE
- AREE TEMPORANEE DI CANTIERE DA RIPRISTINARE
- SE TERNA
- AREA DI CONSEGNA E STORAGE
- STRADE DI CANTIERE
- STRADE DI ESERCIZIO
- CAVIDOTTO
- CONFINI COMUNALI

BENI PAESAGGISTICI PROVINCIA DI CALTANISSETTA

- paesaggi locali (0)
- zone umide - art.142, lett. i, D.lgs.42/04 (1)
- Vincoli Archeologici art.10 D.lgs. 42/04 (2)
- aree di interesse archeologico - art.142, lett. m, D.lgs.42/04 (3)
- aree riserve regionali - art.142, lett. f, D.lgs.42/04 (4)
- aree costa 300m.- art.142, lett.a, D.lgs. 42/04 (5)
- aree laghi 300m.- art.142, lett. b, D.lgs. 42/04 (6)
- aree fiumi 150m.- art.142, lett. c, D.lgs.42/04 (7)
- aree boscate - art.142, lett. g, D.lgs.42/04 (8)
- aree tutelate - art.136, D.lgs.42/04 (9)
- aree tutelate - art.134, lett. c, D.lgs. 42/04 (10)

QUADRO DI UNIONE

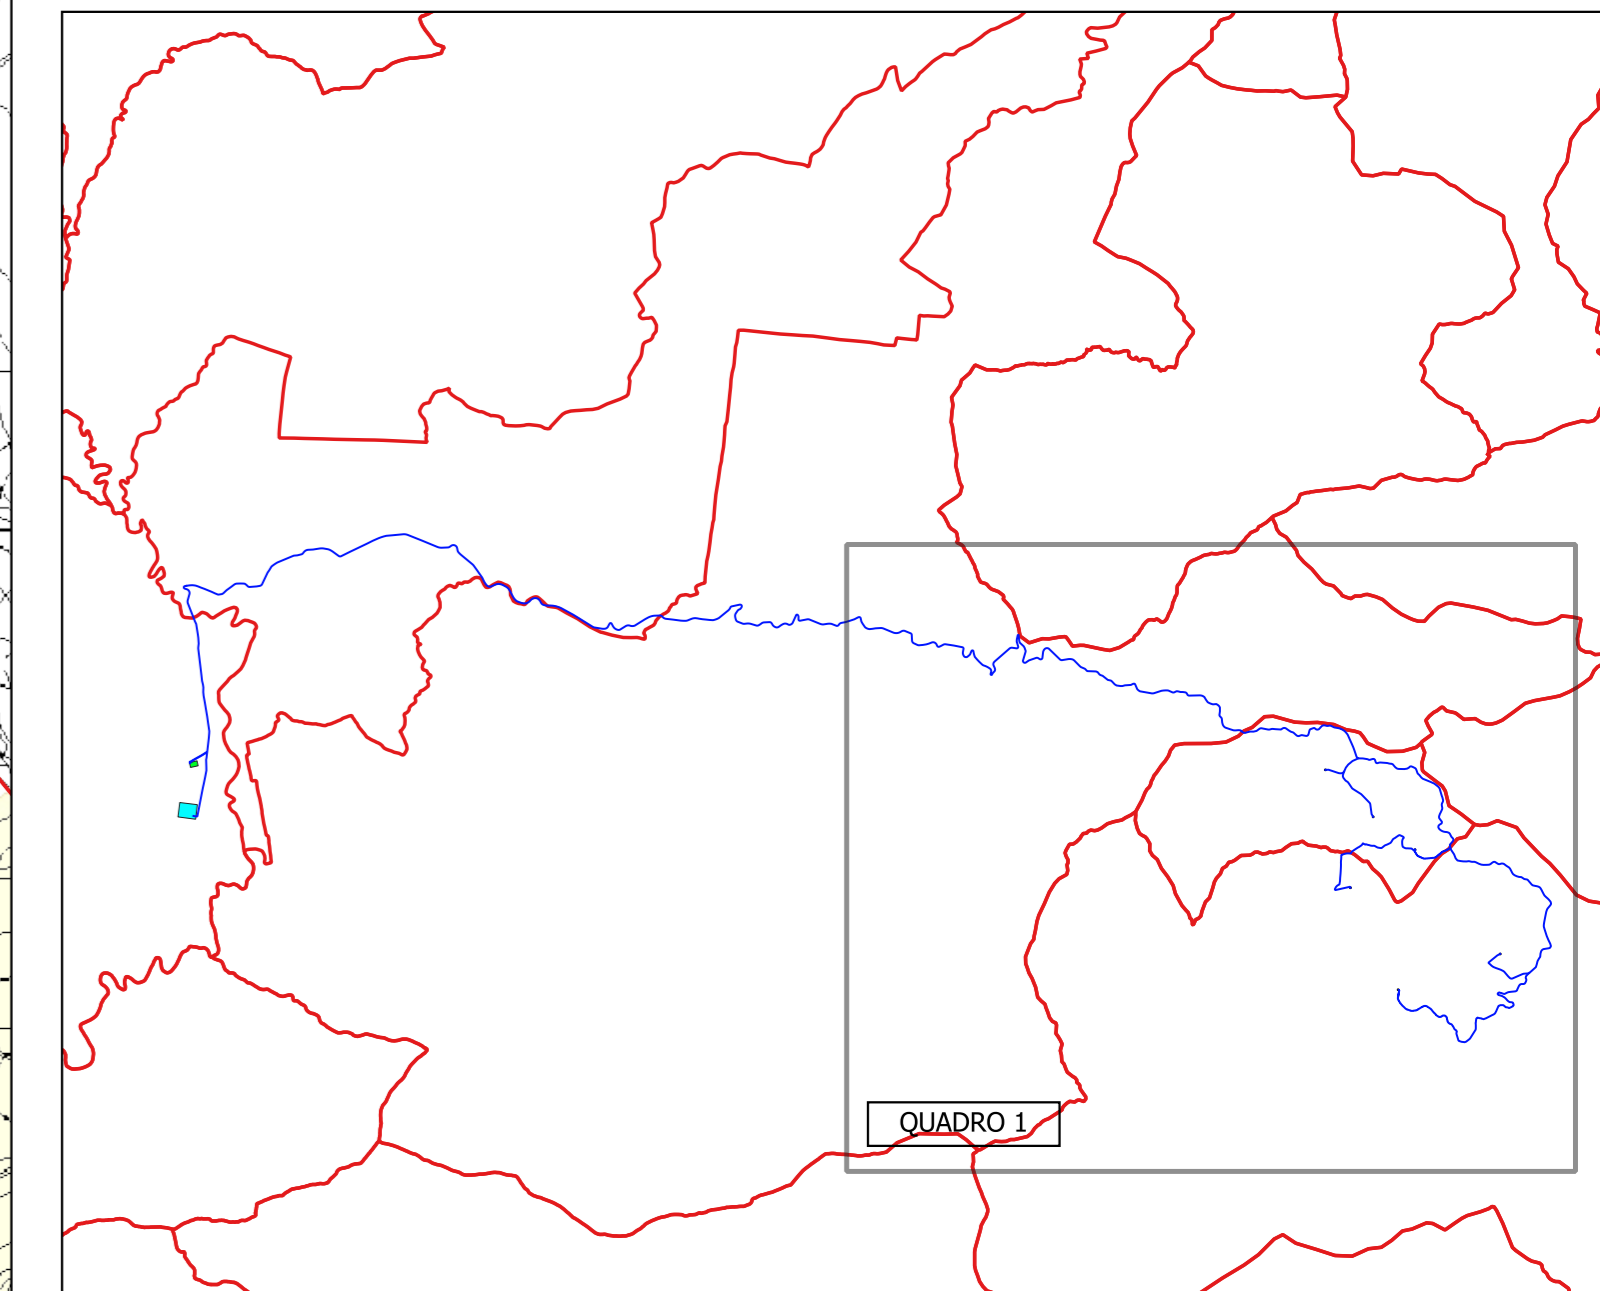

REGIONE SICILIA
PROVINCIA DI PALERMO
COMUNI DI CASTELLANA SICULA - PETRALIA SOTTANA
PROVINCIA DI CALTANISSETTA
COMUNI DI RESUTTANO - SANTA CATERINA VILLARMOSA - VILLALBA

<p>IL COMMITTENTE:</p> <p style="text-align: center;">NP Sicilia 7</p>	<p>NP Sicilia 7 S.r.l. Galleria Passarella, 2 20122 MILANO P.IVA - C.F. 12931930965</p>																														
<p>IL PROGETTISTA:</p> <p style="text-align: center;"> </p>	<p>Dott. Ing. Vittorio Maria Randazzo Dott. Ing. Vincenzo Di Marco </p>																														
<p>TITOLO DEL PROGETTO:</p> <p>PARCO EOLICO "SAN NICOLA" POTENZA NOMINALE 39,6 MW</p>																															
<p>ELABORATO:</p> <p style="text-align: center;">PROGETTO DEFINITIVO</p>	<p>CODICE ELABORATO:</p> <p style="text-align: center;">NPS7_RES_F04A_EPD</p>																														
<p>TITOLO ELABORATO:</p> <p style="text-align: center;">INQUADRAMENTO DI DETTAGLIO SU PIANO PAESAGGISTICO PROVINCIA DI CALTANISSETTA - BENI PAESAGGISTICI QUADRO 1</p>																															
<p>FOGLIO: 1 SCALA: 1:10.000 FORMATO: A0</p>																															
<table border="1" style="width: 100%; border-collapse: collapse;"> <thead> <tr> <th>Rev.</th> <th>Data</th> <th>Descrizione Revisione</th> <th>Redatto</th> <th>Controllato</th> <th>Approvato</th> </tr> </thead> <tbody> <tr> <td>0</td> <td></td> <td></td> <td>C.L.</td> <td>V.D.</td> <td>V.R.</td> </tr> <tr> <td>1</td> <td>15/05/2024</td> <td></td> <td>C.L.</td> <td>V.D.</td> <td>V.R.</td> </tr> <tr> <td> </td> <td> </td> <td> </td> <td> </td> <td> </td> <td> </td> </tr> <tr> <td> </td> <td> </td> <td> </td> <td> </td> <td> </td> <td> </td> </tr> </tbody> </table>		Rev.	Data	Descrizione Revisione	Redatto	Controllato	Approvato	0			C.L.	V.D.	V.R.	1	15/05/2024		C.L.	V.D.	V.R.												
Rev.	Data	Descrizione Revisione	Redatto	Controllato	Approvato																										
0			C.L.	V.D.	V.R.																										
1	15/05/2024		C.L.	V.D.	V.R.																										

