

LEGENDA

PARCO EOLICO

- AEROGENERATORE
- WTG X ID della WTG
- PIAZZOLA DEFINITIVA
- PIAZZOLA DI CANTIERE
- AREE TEMPORANEE DI CANTIERE DA RIPRISTINARE
- SE TERNA
- AREA DI CONSEGNA E STORAGE
- STRADE DI CANTIERE
- STRADE DI ESERCIZIO
- CAVIDOTTO
- CONFINI COMUNALI

VINCOLO IDROGEOLOGICO E CARTA FORESTALE LR 19/96


Vincolo Idrogeologico



Carta forestale LR 19/96



QUADRO DI UNIONE

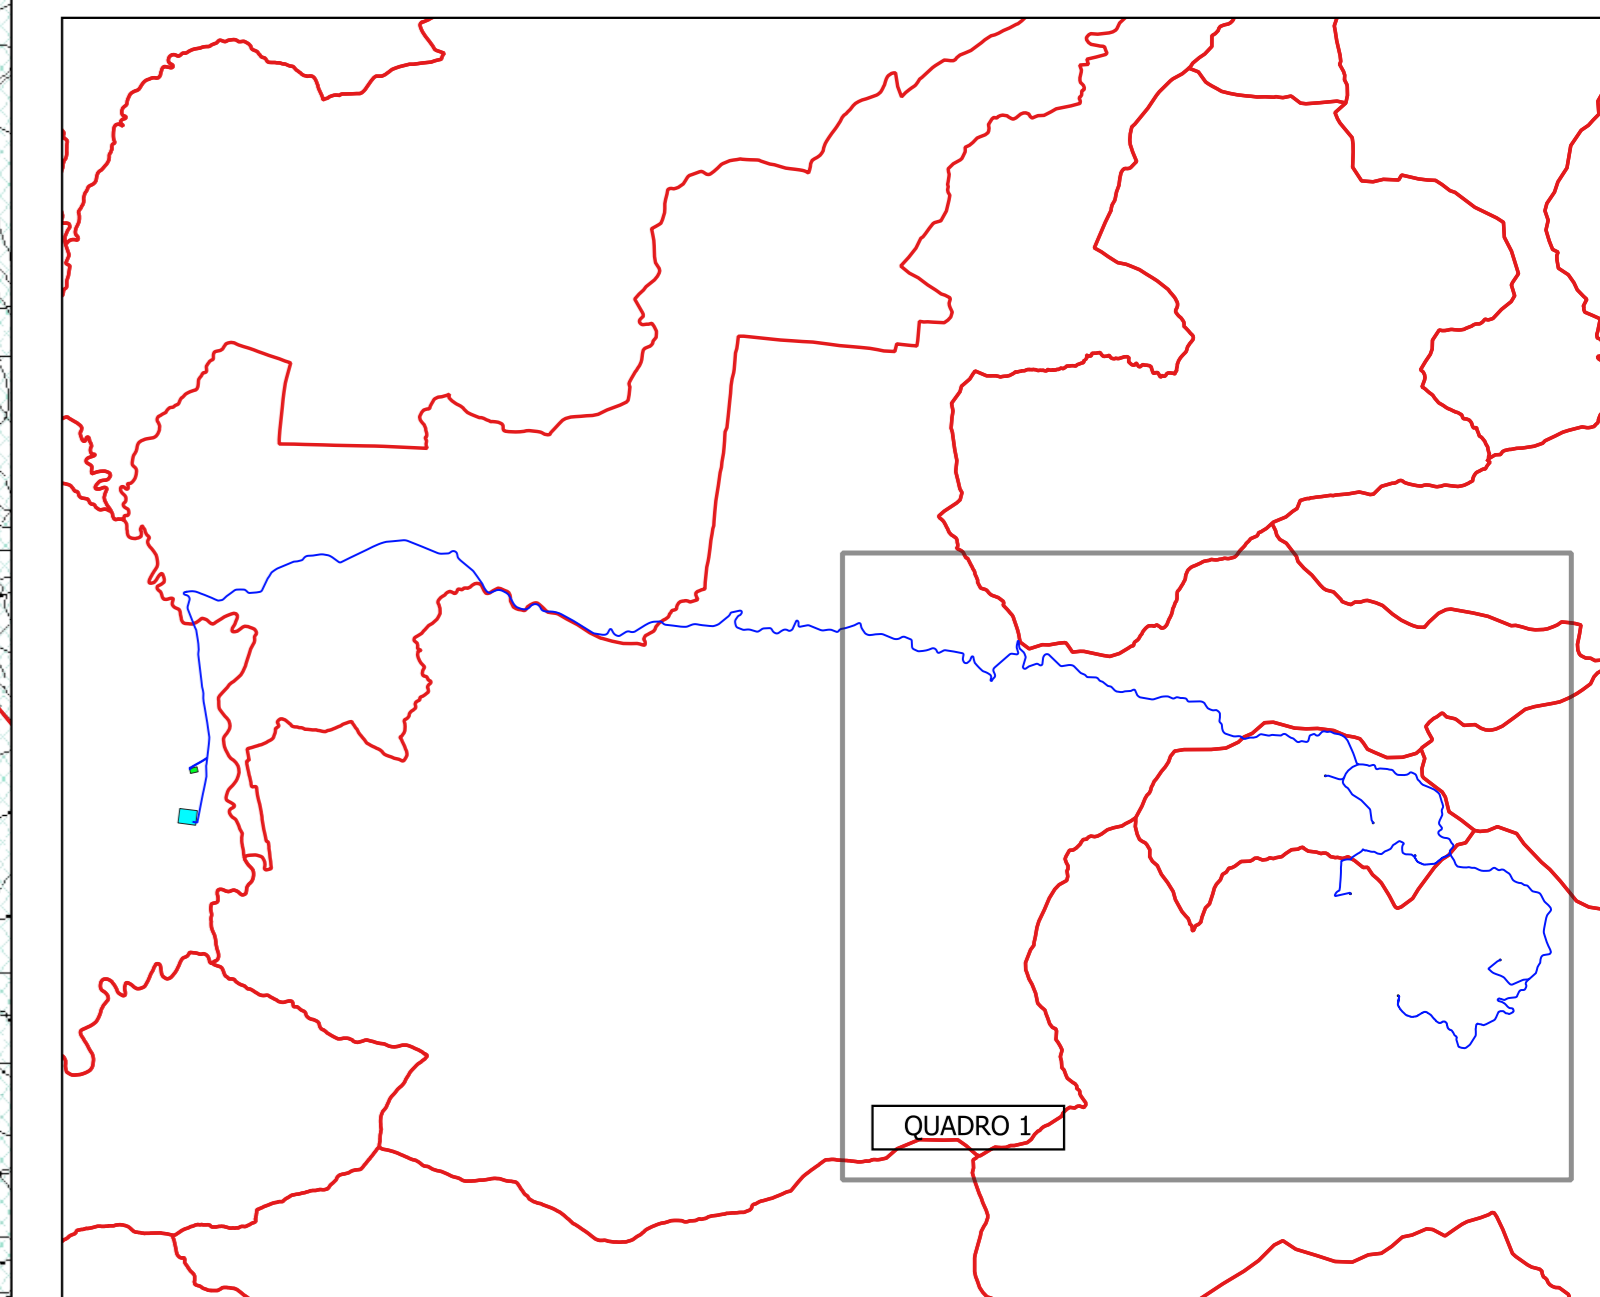

REGIONE SICILIA
PROVINCIA DI PALERMO
COMUNI DI CASTELLANA SICULA - PETRALIA SOTTANA
PROVINCIA DI CALTANISSETTA
COMUNI DI RESUTTANO - SANTA CATERINA VILLARMOSSA - VILLALBA

IL COMMITTENTE:

NP Sicilia 7 S.r.l.
 Galleria Passarella, 2
 20122 MILANO
 P.IVA - C.F. 12931930965

IL PROGETTISTA:

Dott. Ing. Vittorio Maria Randazzo

Dott. Ing. Vincenzo Di Marco

TITOLO DEL PROGETTO:

PARCO EOLICO "SAN NICOLA"
POTENZA NOMINALE 39,6 MW

ELABORATO: **PROGETTO DEFINITIVO** CODICE ELABORATO: **NPS7_RES_F07A_EPD**

TITOLO ELABORATO:

INQUADRAMENTO DI DETAGLIO SU CTR - VINCOLO IDROGEOLOGICO E CARTA FORESTALE LR 19/96
 QUADRO 1

FOGLIO: 1 SCALA: 1:10.000 FORMATO: A0

Rev.	Data	Descrizione Revisione	Redatto	Controllato	Approvato
0			C.L.	V.D.	V.R.
1	15/05/2024		C.L.	V.D.	V.R.

