

LEGENDA

PARCO EOLICO


- AEROGENERATORE
- WTG X ID della WTG
- PIAZZOLA DEFINITIVA
- PIAZZOLA DI CANTIERE
- AREE TEMPORANEE DI CANTIERE DA RIPRISTINARE
- SE TERNA
- AREA DI CONSEGNA E STORAGE
- STRADE DI CANTIERE
- STRADE DI ESERCIZIO
- CAVIDOTTO
- CONFINI COMUNALI

RISCHIO GEOMORFOLOGICO

Rischio geomorfologico

- 1
- 2
- 3
- 4

QUADRO DI UNIONE

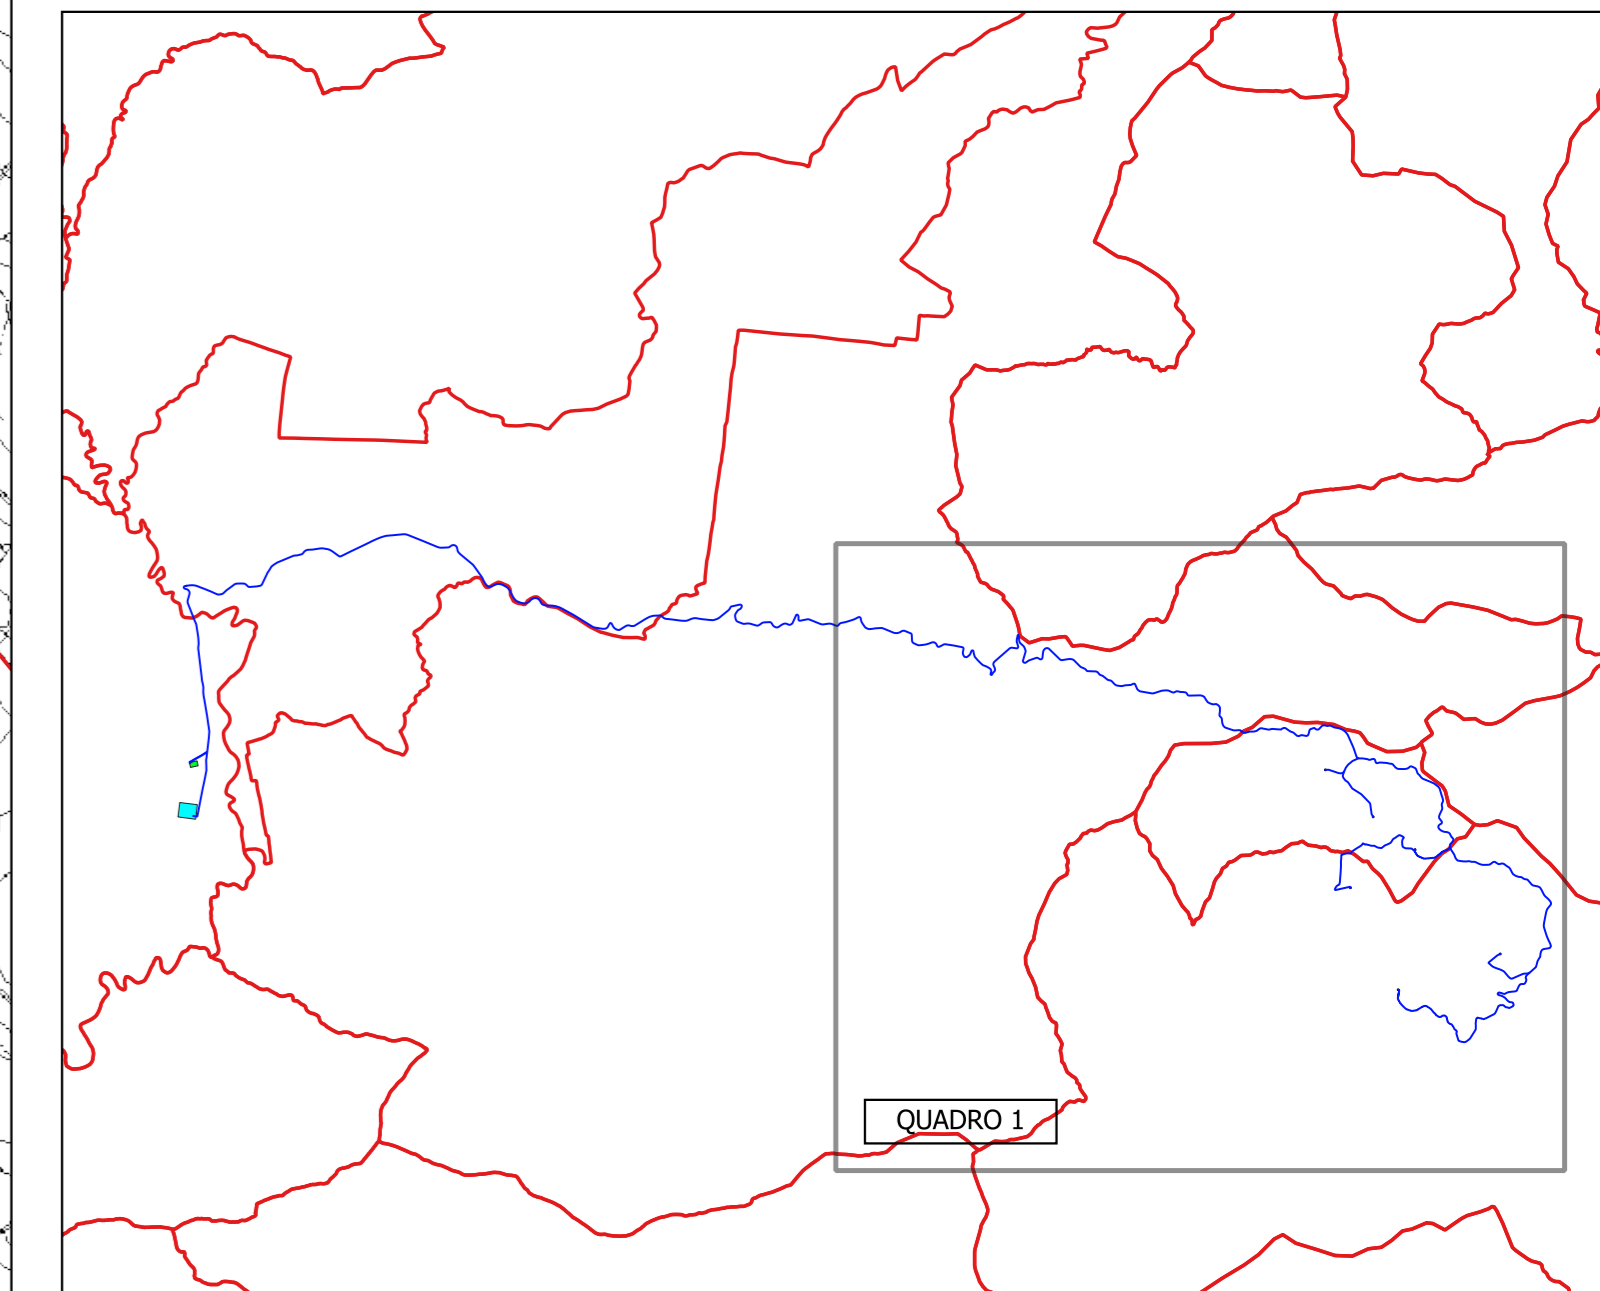

REGIONE SICILIA

PROVINCIA DI PALERMO
 COMUNI DI CASTELLANA SICULA - PETRALIA SOTTANA
 PROVINCIA DI CALTANISSETTA
 COMUNI DI RESULTANO - SANTA CATERINA VILLARMOSSA - VILLALBA

IL COMMITTENTE:

NP Sicilia 7

NP Sicilia 7 S.r.l.
 Galleria Passarella, 2
 20122 MILANO
 P.IVA - C.F. 12931930965

IL PROGETTISTA:

Agon engineering

Centrope

Dott. Ing. Vittorio Maria Randazzo
 Dott. Ing. Vincenzo Di Marco

TITOLO DEL PROGETTO:

**PARCO EOLICO "SAN NICOLA"
 POTENZA NOMINALE 39,6 MW**

ELABORATO:

PROGETTO DEFINITIVO

CODICE ELABORATO:

NPS7_RES_F10A_EPD

TITOLO ELABORATO:

**INQUADRAMENTO DI DETTAGLIO SU CTR - P.A.I. RISCHIO GEOMORFOLOGICO
 QUADRO 1**

FOGLIO: 1 SCALA: 1:10.000 FORMATO: A0

| Rev. | Data | Descrizione Revisione | Redatto | Controllato | Approvato |
|------|------------|-----------------------|---------|-------------|-----------|
| 0 | | | C.L. | V.D. | V.R. |
| 1 | 15/05/2024 | | C.L. | V.D. | V.R. |
| | | | | | |

