

LEGENDA


PARCO EOLICO

- AEROGENERATORE
- WTG X ID della WTG
- PIAZZOLA DEFINITIVA
- PIAZZOLA DI CANTIERE
- AREE TEMPORANEE DI CANTIERE DA RIPRISTINARE
- SE TERNA
- AREA DI CONSEGNA E STORAGE
- STRADE DI CANTIERE
- STRADE DI ESERCIZIO
- CAVIDOTTO
- CONFINI COMUNALI

AREE PERCORSE DAL FUOCO

- Incendi 2023
- Incendi 2022
- Incendi 2021
- Incendi 2020
- Incendi 2019
- Incendi 2018
- Incendi 2017
- Incendi 2016
- Incendi 2015
- Incendi 2014
- Incendi 2013
- Incendi 2012
- Incendi 2011
- Incendi 2010
- Incendi 2009
- Incendi 2008
- Incendi 2007

QUADRO DI UNIONE

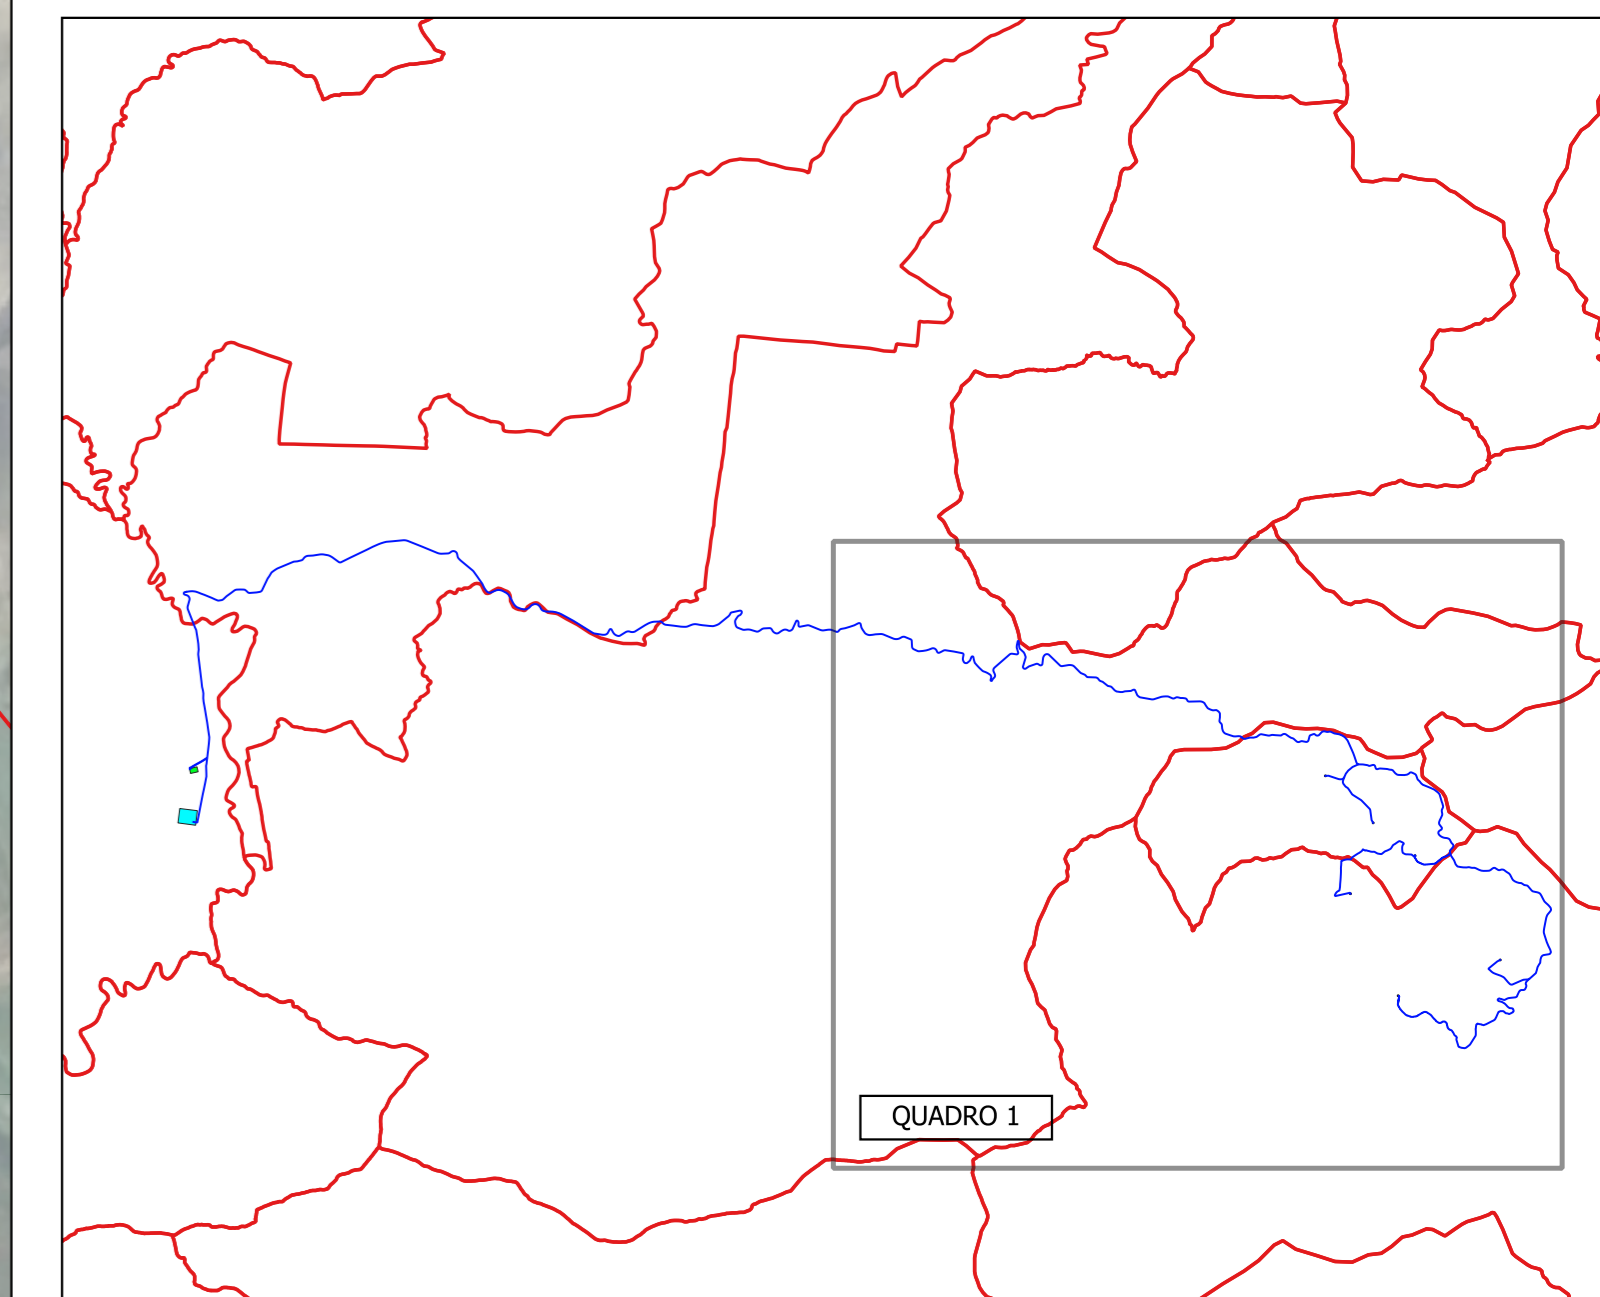

REGIONE SICILIA
PROVINCIA DI PALERMO
COMUNI DI CASTELLANA SICULA - PETRALIA SOTTANA
PROVINCIA DI CALTANISSETTA
COMUNI DI RESULTTANO - SANTA CATERINA VILLARMOSA - VILLALBA

<p>IL COMMITTENTE:</p> <p style="text-align: center;">NP Sicilia 7</p>	<p>NP Sicilia 7 S.r.l. Galleria Passarella, 2 20122 MILANO P.IVA - C.F. 12931930965</p>				
<p>IL PROGETTISTA:</p> <p style="text-align: center;"> Dott. Ing. Vittorio Maria Randazzo Dott. Ing. Vincenzo Di Marco </p>	<p style="text-align: right;"> </p>				
<p>TITOLO DEL PROGETTO:</p> <p>PARCO EOLICO "SAN NICOLA" POTENZA NOMINALE 39,6 MW</p>					
<p>ELABORATO:</p> <p style="text-align: center;">PROGETTO DEFINITIVO</p>	<p>CODICE ELABORATO:</p> <p style="text-align: center;">NPS7_RES_F16A_EPD</p>				
<p>TITOLO ELABORATO:</p> <p>INQUADRAMENTO DI DETTAGLIO SULLA CARTA DELLE AREE PERCORSE DAL FUOCO QUADRO 1</p>					
<p>FOGLIO: 1 SCALA: 1:10.000 FORMATO: A0</p>					
Rev.	Data	Descrizione Revisione	Redatto	Controllato	Approvato
0	22/05/2024		C.L.	V.D.	V.R.

