


PARCO EOLICO

- AEROGENERATORE
- WTG X ID della WTG
- PIAZZOLA DEFINITIVA
- PIAZZOLA DI CANTIERE
- AREE TEMPORANEE DI CANTIERE DA RIPRISTINARE
- SE TERNA
- AREA DI CONSEGNA E STORAGE
- STRADE DI CANTIERE
- STRADE DI ESERCIZIO
- CAVIDOTTO
- CONFINI COMUNALI

AREE ECOLOGICAMENTE OMOGENEE

- Aree ecologicamente omogenee (e)**
- Depositi alluvionali della fascia Termomediterranea
  - Depositi alluvionali della fascia Mesomediterranea
  - Vulcaniti e rocce dure della fascia Termomediterranea
  - Vulcaniti e rocce dure della fascia Mesomediterranea
  - Vulcaniti e rocce dure della fascia Supramediterranea
  - Vulcaniti e rocce dure della fascia Oromediterranea
  - Vulcaniti e rocce dure della fascia Cioromediterranea
  - Formazioni calcarenitico-sabbiose della fascia Termomediterranea
  - Formazioni calcarenitico-sabbiose della fascia Mesomediterranea
  - Formazione gessoso-solfifera della fascia Termomediterranea
  - Formazione gessoso-solfifera della fascia Mesomediterranea
  - Formazioni carbonatiche della fascia Termomediterranea
  - Formazioni carbonatiche della fascia Mesomediterranea
  - Formazioni carbonatiche della fascia Supramediterranea
  - Formazioni prevalentemente arenaceo-argillose ed arenacee della fascia Termomediterranea
  - Formazioni prevalentemente arenaceo-argillose ed arenacee della fascia Mesomediterranea
  - Formazioni prevalentemente argillose della fascia Termomediterranea
  - Formazioni prevalentemente argillose della fascia Mesomediterranea
  - Formazioni prevalentemente argillose della fascia Supramediterranea
  - Formazioni metamorfiche della fascia Termomediterranea
  - Formazioni metamorfiche della fascia Mesomediterranea
  - Formazioni metamorfiche della fascia Supramediterranea

QUADRO DI UNIONE

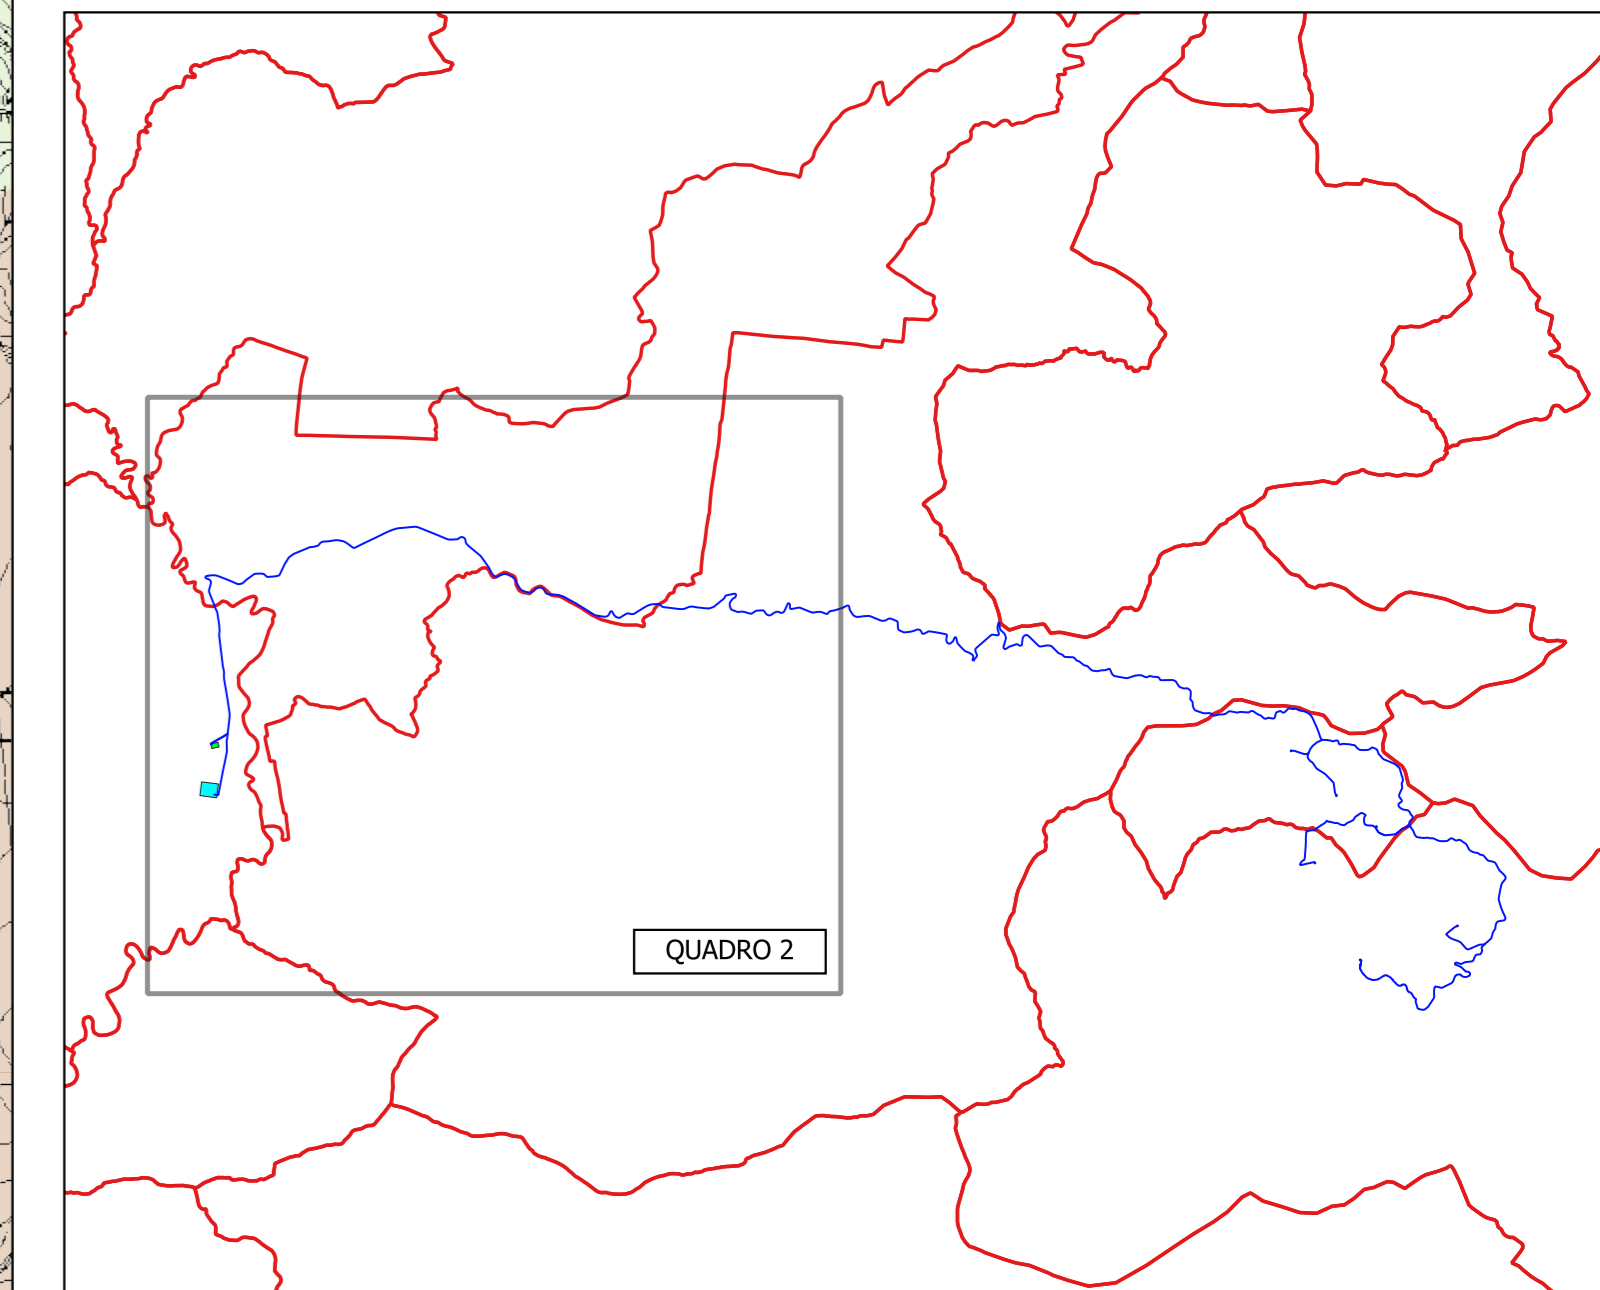

REGIONE SICILIA

PROVINCIA DI PALERMO  
 COMUNI DI CASTELLANA SICULA - PETRALIA SOTTANA  
 PROVINCIA DI CALTANISSETTA  
 COMUNI DI RESUTTANO - SANTA CATERINA VILLARMOSSA - VILLALBA

IL COMMITTENTE:

**NP Sicilia 7**

NP Sicilia 7 S.r.l.  
 Galleria Passarola, 2  
 20122 MILANO  
 P.IVA - C.F. 12931930965

IL PROGETTISTA:

**Agon engineering**

**Entrope**

Dott. Ing. Vittorio Maria Randazzo  
 Dott. Inge. Vincenzo Di Marco

TITOLO DEL PROGETTO:

**PARCO EOLICO "SAN NICOLA"  
 POTENZA NOMINALE 39,6 MW**

ELABORATO:

**PROGETTO DEFINITIVO**

CODICE ELABORATO:

NPS7\_RES\_F19B\_EPD

TITOLO ELABORATO:

**INQUADRAMENTO DI DETTAGLIO SULLA CARTA DELLE AREE ECOLOGICAMENTE OMOGENEE  
 QUADRO 2**

FOGLIO: 2    SCALA: 1:10.000    FORMATO: A0

Rev.	Data	Descrizione Revisione	Redatto	Controllato	Approvato
0	15/05/2024		C.L.	V.D.	V.R.

