

LEGENDA

PARCO EOLICO

- AEROGENERATORE
- WTG X ID della WTG
- PIAZZOLA DEFINITIVA
- PIAZZOLA DI CANTIERE
- AREE TEMPORANEE DI CANTIERE DA RIPRISTINARE
- SE TERNA
- AREA DI CONSEGNA E STORAGE
- STRADE DI CANTIERE
- STRADE DI ESERCIZIO
- CAVIDOTTO
- CONFINI COMUNALI

SENSIBILITA' ECOLOGICA

Carta Sensibilità Ecologica


- Bassa
- Media
- Alta
- Molto alta

Limiti Comunali (1)

Limiti Provinciali (2)

- 

QUADRO DI UNIONE

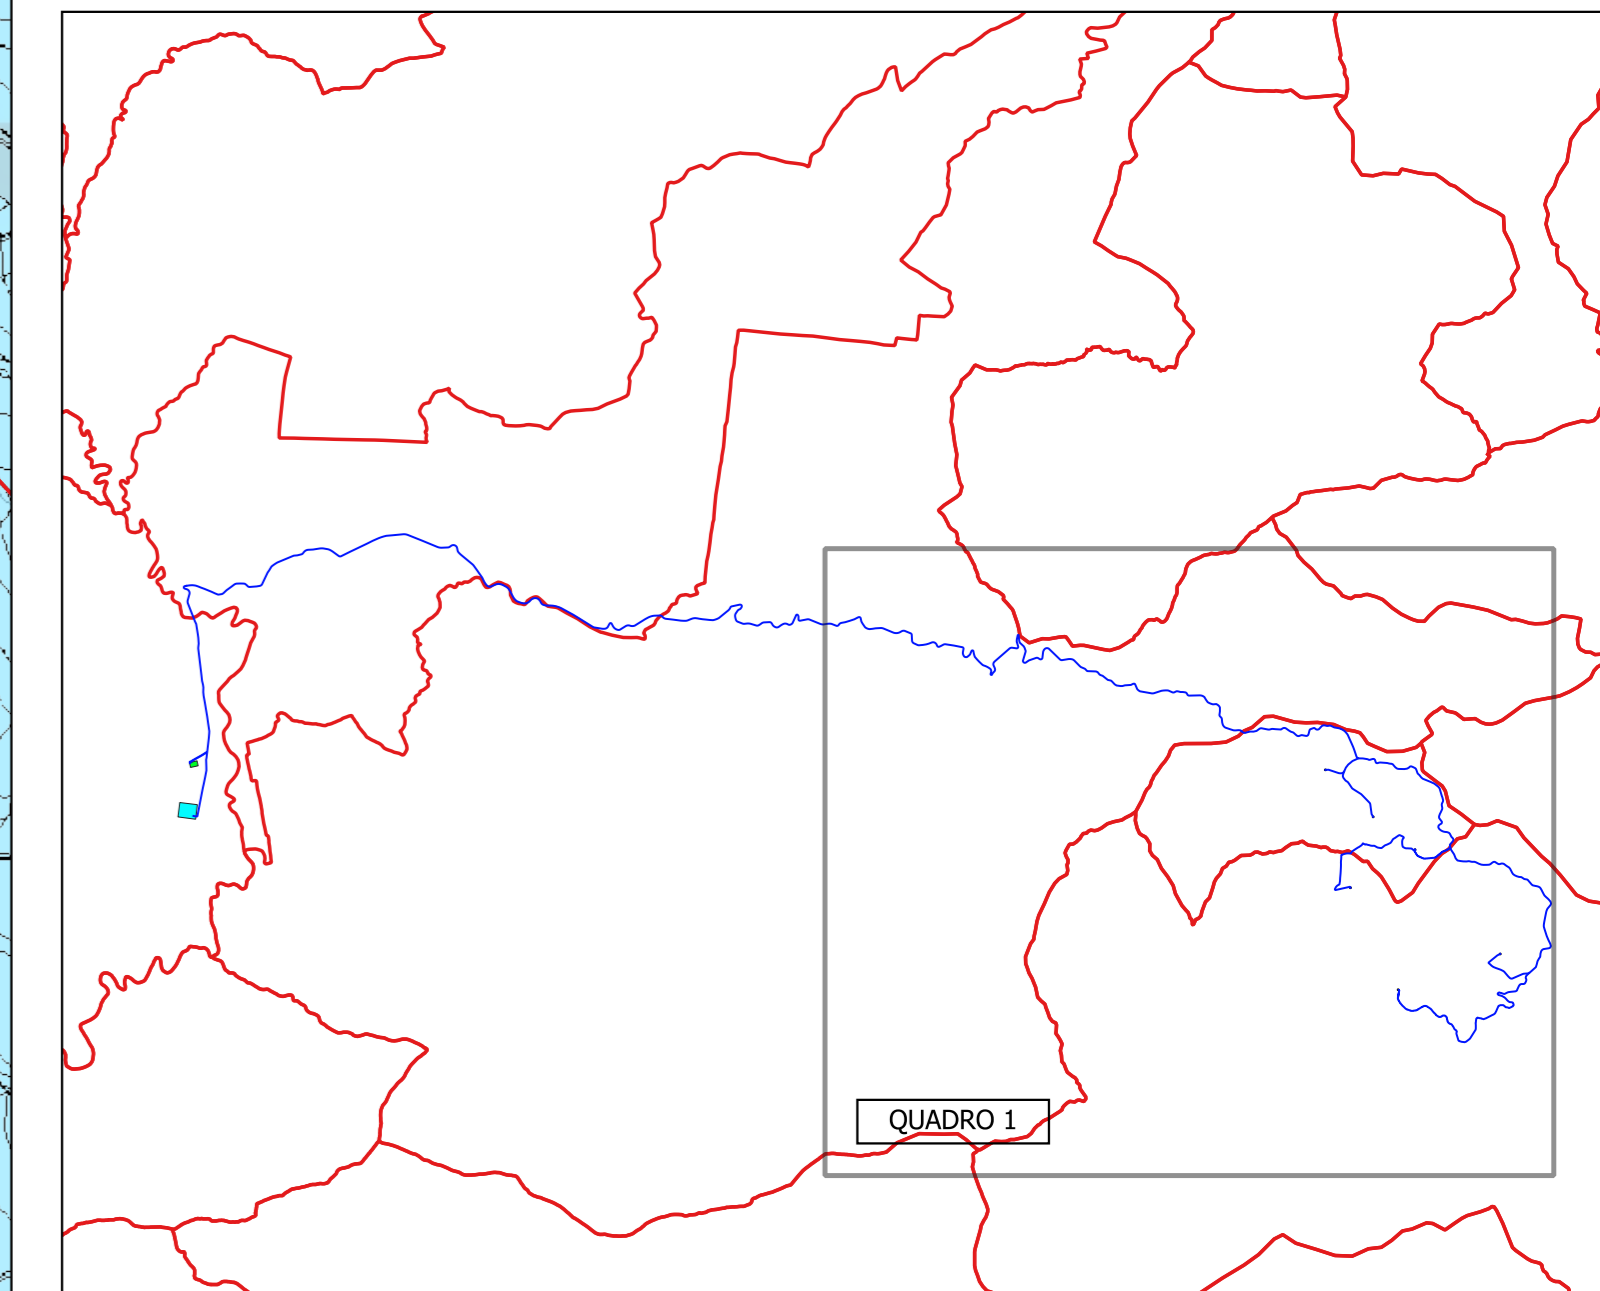

**REGIONE SICILIA**  
**PROVINCIA DI PALERMO**  
**COMUNI DI CASTELLANA SICULA - PETRALIA SOTTANA**  
**PROVINCIA DI CALTANISSETTA**  
**COMUNI DI RESULTTANO - SANTA CATERINA VILLARMOSSA - VILLALBA**

<p>IL COMMITTENTE:</p> <div style="text-align: center;"><b>NP Sicilia 7</b></div>	<p>NP Sicilia 7 S.r.l.                  Galleria Passarella, 2                  20122 MILANO                  P.IVA - C.F. 12931930965</p>																						
<p>IL PROGETTISTA:</p> <div style="display: flex; justify-content: space-around;"> </div>	<p>Dott. Ing. Vittorio Maria Randazzo                  Dott. Ing. Vincenzo Di Marco</p>																						
<p>TITOLO DEL PROGETTO:  <b>PARCO EOLICO "SAN NICOLA"</b>  <b>POTENZA NOMINALE 39,6 MW</b></p>																							
<p>ELABORATO:  <b>PROGETTO DEFINITIVO</b></p>	<p>CODICE ELABORATO:                  NPS7_RES_F26A_EPD</p>																						
<p>TITOLO ELABORATO:                  INQUADRAMENTO DI DETTAGLIO SULLA CARTA DELLA SENSIBILITA' ECOLOGICA                  QUADRO 1</p>																							
FOGLIO: 1	SCALA: 1:10.000	FORMATO: A0																					
<table border="1" style="width: 100%; border-collapse: collapse;"> <thead> <tr> <th>Rev.</th> <th>Data</th> <th>Descrizione Revisione</th> <th>Redatto</th> <th>Controllato</th> <th>Approvato</th> </tr> </thead> <tbody> <tr> <td>0</td> <td>15/05/2024</td> <td></td> <td>C.L.</td> <td>V.D.</td> <td>V.R.</td> </tr> <tr> <td> </td> <td> </td> <td> </td> <td> </td> <td> </td> <td> </td> </tr> </tbody> </table>	Rev.	Data	Descrizione Revisione	Redatto	Controllato	Approvato	0	15/05/2024		C.L.	V.D.	V.R.											
Rev.	Data	Descrizione Revisione	Redatto	Controllato	Approvato																		
0	15/05/2024		C.L.	V.D.	V.R.																		

