

LEGENDA

PARCO EOLICO

- AEROGENERATORE
- WTG X ID della WTG
- PIAZZOLA DEFINITIVA
- PIAZZOLA DI CANTIERE
- AREE TEMPORANEE DI CANTIERE DA RIPRISTINARE
- SE TERNA
- AREA DI CONSEGNA E STORAGE
- STRADE DI CANTIERE
- STRADE DI ESERCIZIO
- CAVIDOTTO
- CONFINI COMUNALI

BACINI IDROGRAFICI

BACINI IDROGRAFICI


■ Bacini idrografici secondari



■ Bacini idrografici principali



QUADRO DI UNIONE

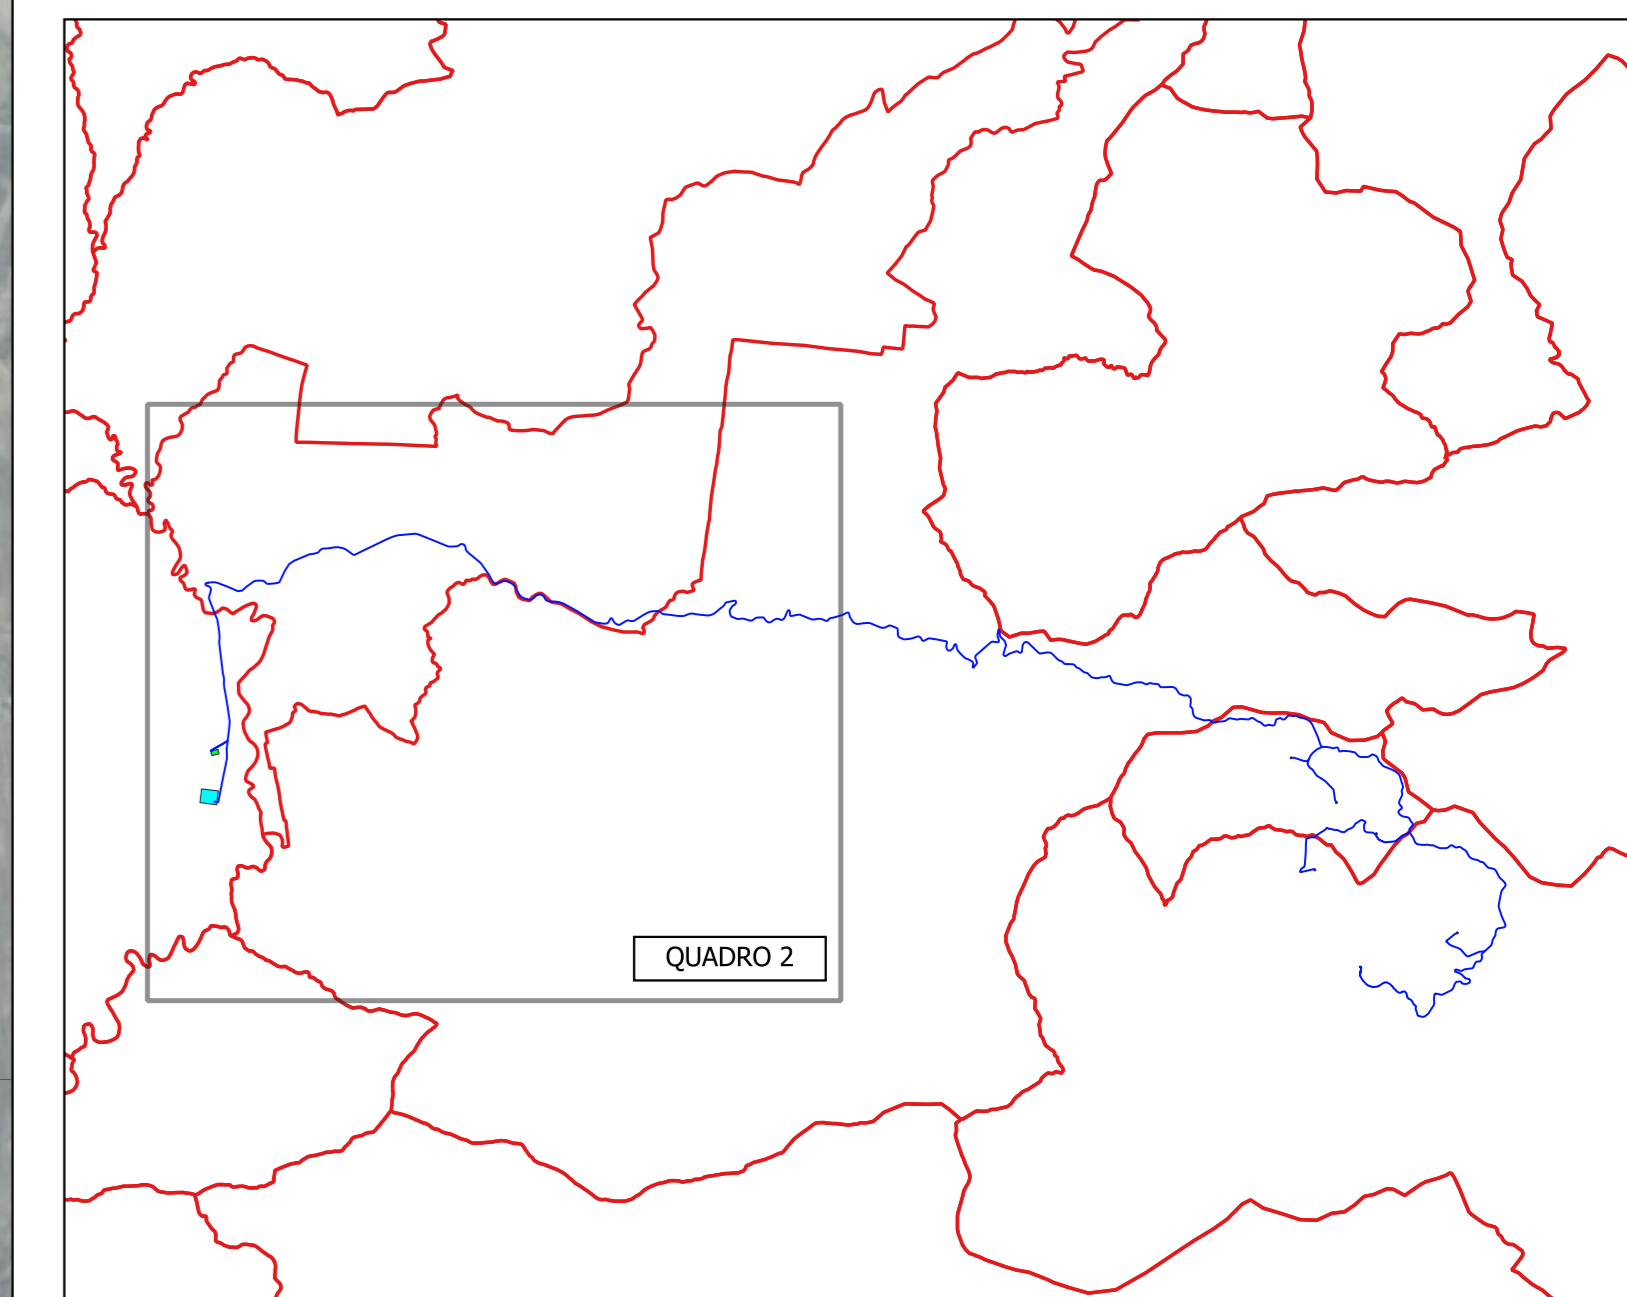

REGIONE SICILIA
PROVINCIA DI PALERMO
COMUNI DI CASTELLANA SICULA - PETRALIA SOTTANA
PROVINCIA DI CALTANISSETTA
COMUNI DI RESUTTANO - SANTA CATERINA VILLARMOSSA - VILLALBA

<p>IL COMMITTENTE:</p> <div style="text-align: center;">NP Sicilia 7</div>	<p>NP Sicilia 7 S.r.l. Galleria Passarella, 2 20122 MILANO P.IVA - C.F. 12931930965</p>																								
<p>IL PROGETTISTA:</p> <div style="display: flex; justify-content: space-around; align-items: center;"> </div>	<p>Dott. Ing. Vittorio Maria Randazzo Dott. Ing. Vincenzo Di Marco</p>																								
<p>TITOLO DEL PROGETTO:</p> <p>PARCO EOLICO "SAN NICOLA" POTENZA NOMINALE 39,6 MW</p>																									
<p>ELABORATO:</p> <p style="text-align: center;">PROGETTO DEFINITIVO</p>	<p>CODICE ELABORATO:</p> <p style="text-align: center;">NPS7_RES_F34B_EPD</p>																								
<p>TITOLO ELABORATO:</p> <p>INQUADRAMENTO DI DETTAGLIO SU BACINI IDROGRAFICI QUADRO 2</p>																									
<p>FOGLIO: 2 SCALA: 1:10.000 FORMATO: A0</p>																									
<table border="1" style="width: 100%; border-collapse: collapse;"> <thead> <tr> <th style="width: 5%;">Rev.</th> <th style="width: 10%;">Data</th> <th style="width: 40%;">Descrizione Revisione</th> <th style="width: 15%;">Redatto</th> <th style="width: 15%;">Controllato</th> <th style="width: 15%;">Approvato</th> </tr> </thead> <tbody> <tr> <td>0</td> <td>15/05/2024</td> <td></td> <td>C.L.</td> <td>V.D.</td> <td>V.R.</td> </tr> <tr> <td> </td> <td> </td> <td> </td> <td> </td> <td> </td> <td> </td> </tr> <tr> <td> </td> <td> </td> <td> </td> <td> </td> <td> </td> <td> </td> </tr> </tbody> </table>		Rev.	Data	Descrizione Revisione	Redatto	Controllato	Approvato	0	15/05/2024		C.L.	V.D.	V.R.												
Rev.	Data	Descrizione Revisione	Redatto	Controllato	Approvato																				
0	15/05/2024		C.L.	V.D.	V.R.																				

