


**LEGENDA IMPIANTO**

- WTG
- WTG X N° AEROGENERATORE
- AREA DI CONSEGNA E STORAGE
- SE TERNA
- CAVIDOTTO
- INT. INTERFERENZE DISTRIBUITE CON STRADE
- INT. INTERFERENZE CON PONTI
- INT. INTERFERENZE CON CANALI DI SOCOLO
- INT. INTERFERENZE CON ACQUEDOTTO
- INT. INTERFERENZE CON PONTE FERROVIARIA

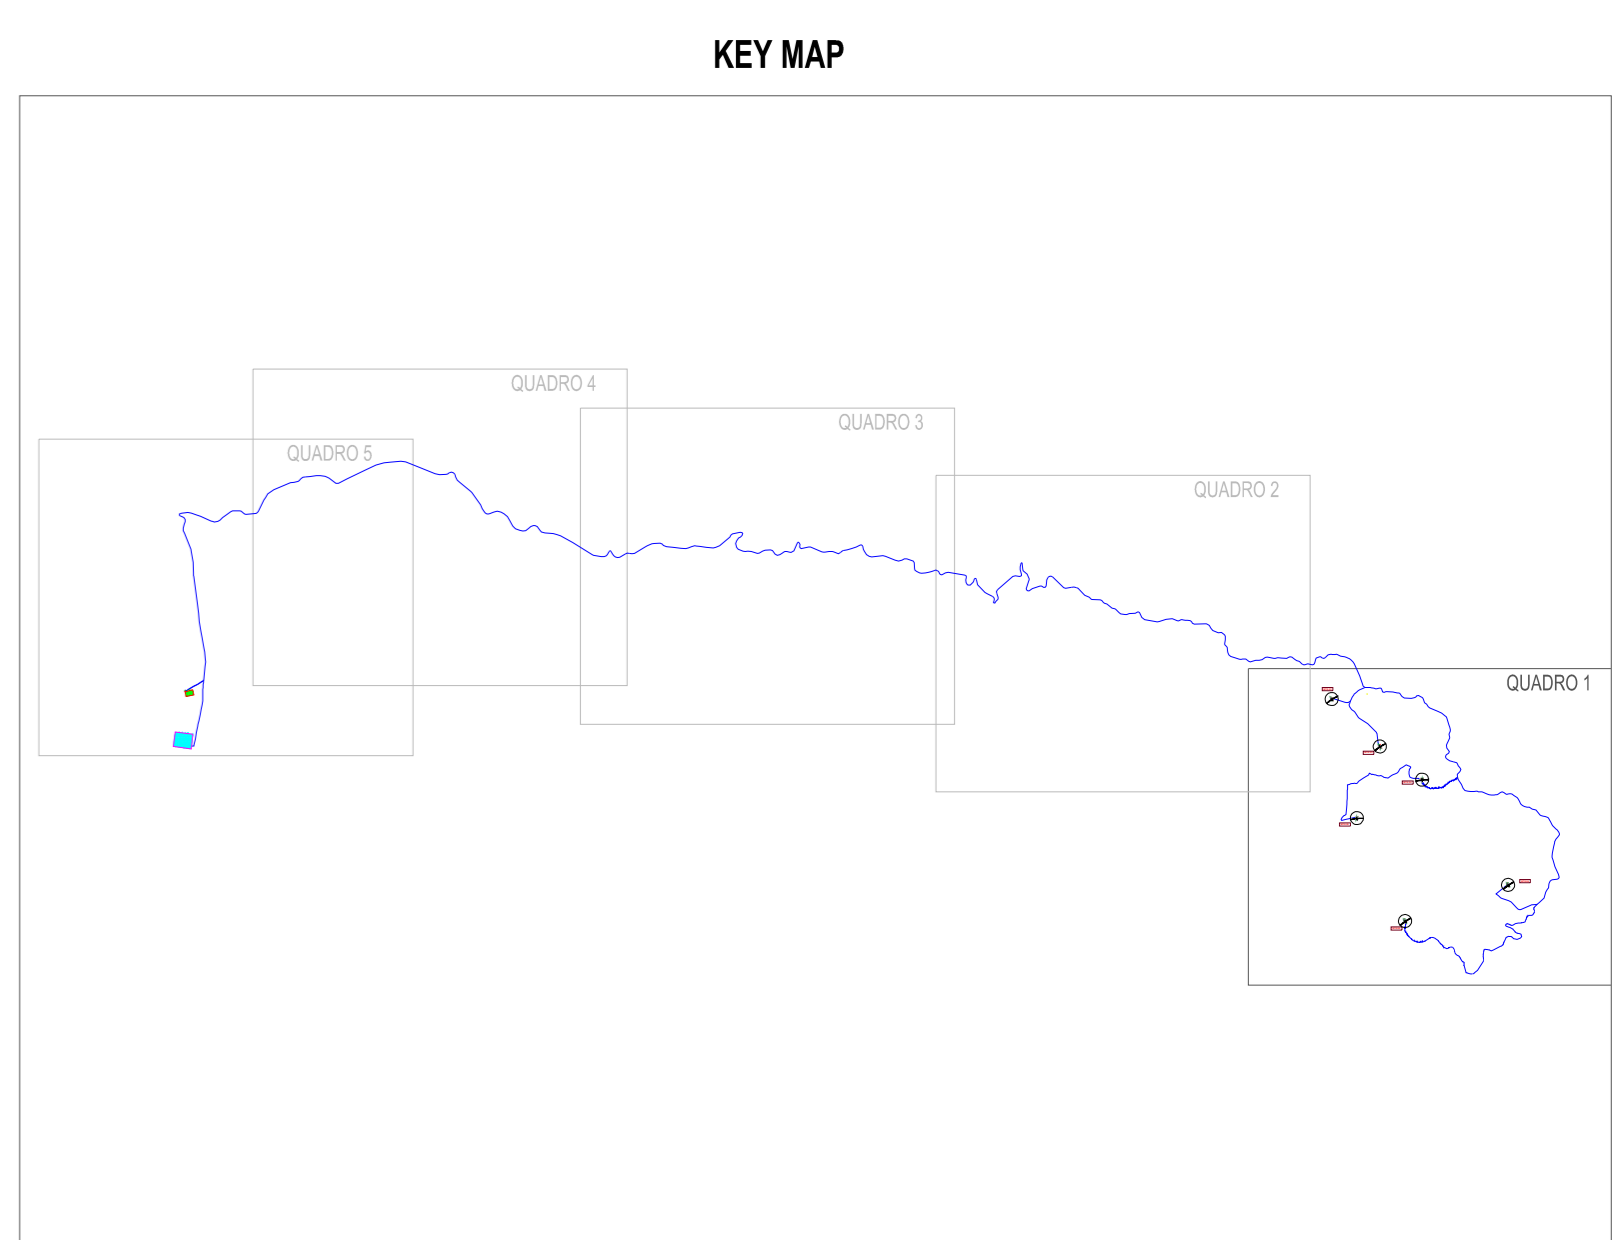

**REGIONE SICILIA**  
**PROVINCIA DI PALERMO**  
**CASTELLANA SICULA - PETRALIA SOTTANA**  
**PROVINCIA DI CALTANISSETTA**  
**COMUNI DI RESUTTANO - SANTA CATERINA VILLARMOSSA - VILLALBA**

**Il Committente:**

**NP Sicilia 7**  
 NP Sicilia 7 S.r.l.  
 Galleria Passarella, 2  
 20122 MILANO  
 P.IVA - C.F. 12931930965

**Il Progettista:**

**Agon** **Entrope**  
 dott. Ing. VITTORIO RANDI  
 VINCENZO DI MARCO

**Titolo del progetto:**

**PARCO EOLICO "SAN NICOLA"**  
**POTENZA NOMINALE 39,6 MW**

**Documenti:**

PROGETTO DEFINITIVO      N° Documento: NPS7\_RES\_F35A\_EPD

**IPROGETTO:**      TIPOLOGIA:      FORMATO:      AD

**TITOLO:**      INQUADRAMENTO INTERFERENZE SU CTR - QUADRO 1

**FOGLIO:**      1 di 5      **SCALA:**      1:5.000      NA

Rev.	Data	Descrizione Revisione	Redatto	Controllato	Approvato
1	15/05/2024		G.Z.	V.D.	V.R.

