


LEGENDA IMPIANTO

- W.T.G.
- N° AEROGENERATORE
- AREA DI CONSEGNA E STORAGE
- SE TERNA
- CAVIDOTTO
- INTERFERENZE DISTRIBUITE CON STRADE
- INTERFERENZE CON PONTI
- INTERFERENZE CON CANALI DI SOCOLO
- INTERFERENZE CON ACQUEDOTTO
- INTERFERENZE CON PONTE FERROVIARIA

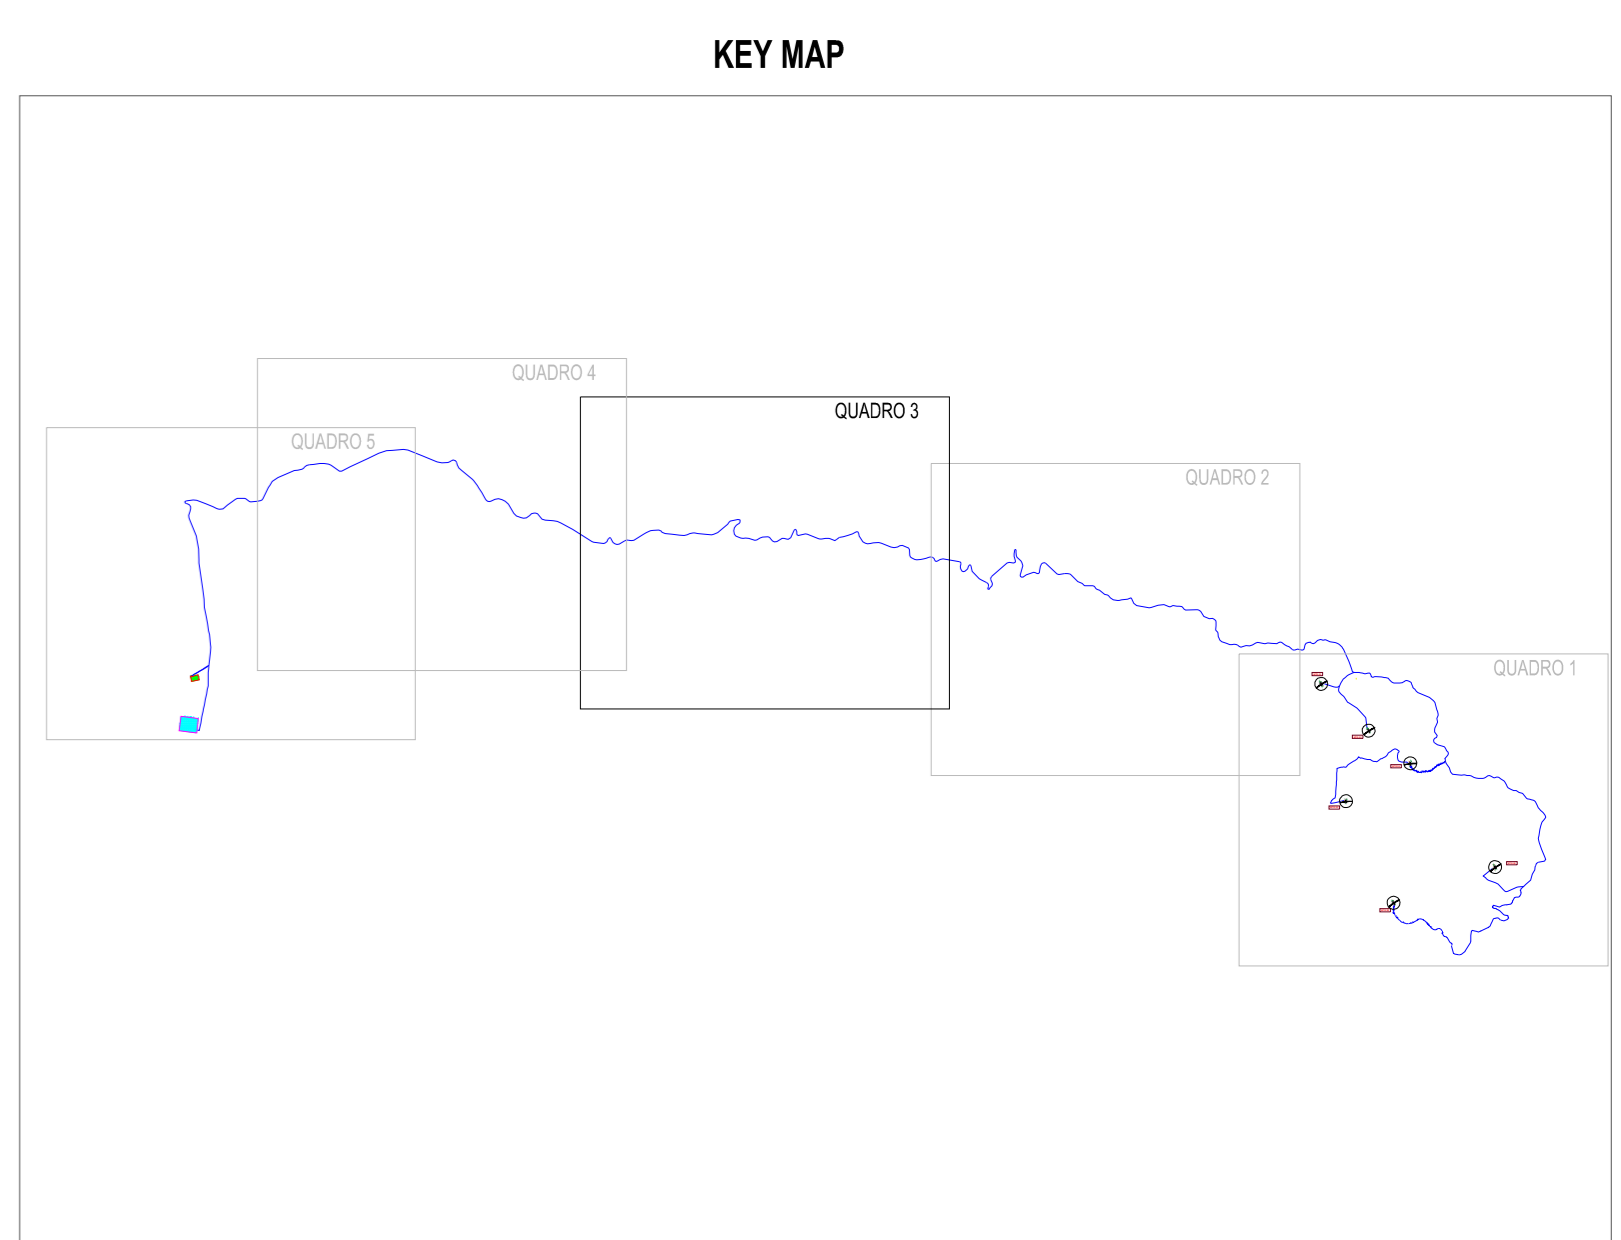

REGIONE SICILIA
PROVINCIA DI PALERMO
CASTELLANA SICULA - PETRALIA SOTTANA
PROVINCIA DI CALTANISSETTA
COMUNI DI RESUTTANO - SANTA CATERINA VILLARMOSSA - VILLALBA

Il Committente:

NP Sicilia 7
 NP Sicilia 7 S.r.l.
 Galleria Passarella, 2
 20122 MILANO
 P.IVA - C.F. 12931930965

Il Progettista:

Agon **Entrope**
 dott. Ing. VITTORIO RANDI
 VINCENZO DI MARCO

Titolo del progetto:

PARCO EOLICO "SAN NICOLA"
POTENZA NOMINALE 39,6 MW

Documenti:

PROGETTO DEFINITIVO N° Documento: **NPS7_RES_F35C_EPD**

PROGETTO: TIPOLOGIA: FORMATO: **A3**

INQUADRAMENTO INTERFERENZE SU CTR - QUADRO 3

FOGLIO: 3 di 5 **SCALA:** 1:5.000 **NA**

Riv.	Data	Descrizione Revisione	Redatto	Controllato	Approvato
0				V.R.	V.R.
1	15/05/2024		G.Z.	V.D.	V.R.

