


LEGENDA IMPIANTO

W.T.G.  
 N° AEROGENERATORE  
 AREA DI CONSEGNA E STORAGE  
 SE TERTIA  
 CAVIDOTTO  
 INT. INTERFERENZE DISTRIBUITE CON STRADE  
 INT. INTERFERENZE CON PONTI  
 INT. INTERFERENZE CON CANALI DI SOCOLO  
 INT. INTERFERENZE CON ACQUEDOTTO  
 INT. INTERFERENZE CON PONTE FERROVIARIA

KEY MAP

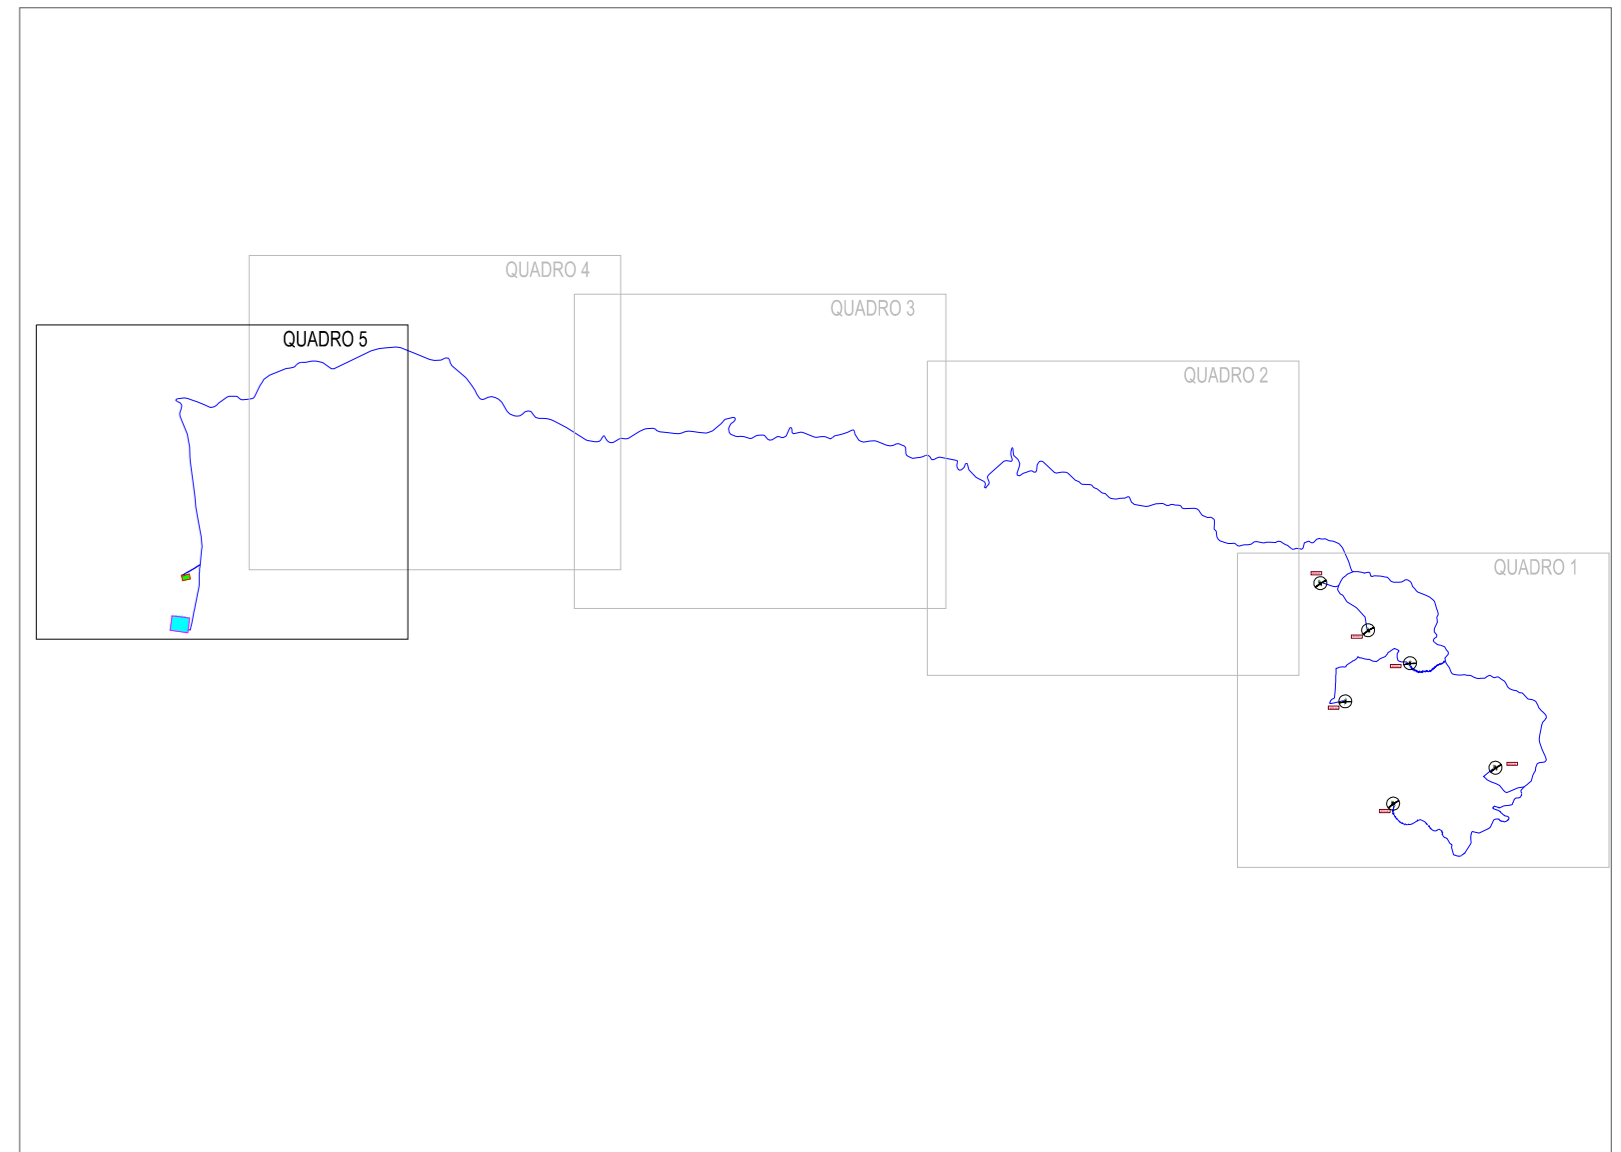

**REGIONE SICILIA**  
**PROVINCIA DI PALERMO**  
**CASTELLANA SICULA - PETRALIA SOTTANA**  
**PROVINCIA DI CALTANISSETTA**  
**COMUNI DI RESUTTANO - SANTA CATERINA VILLARMOSA - VILLALBA**

---

Il Committente: **NP Sicilia 7**  
 NP Sicilia 7 S.r.l.  
 Galleria Passarella, 2  
 20122 MILANO  
 P.IVA - C.F. 12931930965

---

Il Progettista: **Agon engineering** e **Entrope srl**  
 dott. Ing. VITTORIO RANDI  
 VINCENZO DI MARCO

---

**TITOLO DEL PROGETTO:**  
**PARCO EOLICO "SAN NICOLA"**  
**POTENZA NOMINALE 39,6 MW**

---

Documento: **PROGETTO DEFINITIVO** N° Documento: **NPS7\_RES\_F35E\_EPD**

---

© PROGETTO: \_\_\_\_\_ TIPOLOGIA: \_\_\_\_\_ FORMATO: **A3**  
 TITOLO: \_\_\_\_\_ INQUADRAMENTO INTERFERENZE SU CTR - QUADRO 3

---

Rev.	Data	Descrizione Revisione	Redatto	Controllato	Approvato
0					
1	15/05/2024		G.Z.	V.D.	V.R.