


LEGENDA IMPIANTO

	AEROGENERATORE
	N° AEROGENERATORE
	CONFINI COMUNALI
	ALLARGAMENTI TEMPORANEI
	AREE DI CANTIERE DA RIPRISTINARE
	STRADA DI CANTIERE
	STRADA ESISTENTE DA ADEGUARE
	BYPASS
	VIABILITA' ADEGUATA
	CAVIDOTTO
	SE TERNA
	AREA DI CONSEGNA E STORAGE
	AREE DI SCAVO
	AREE DI RIPORTO

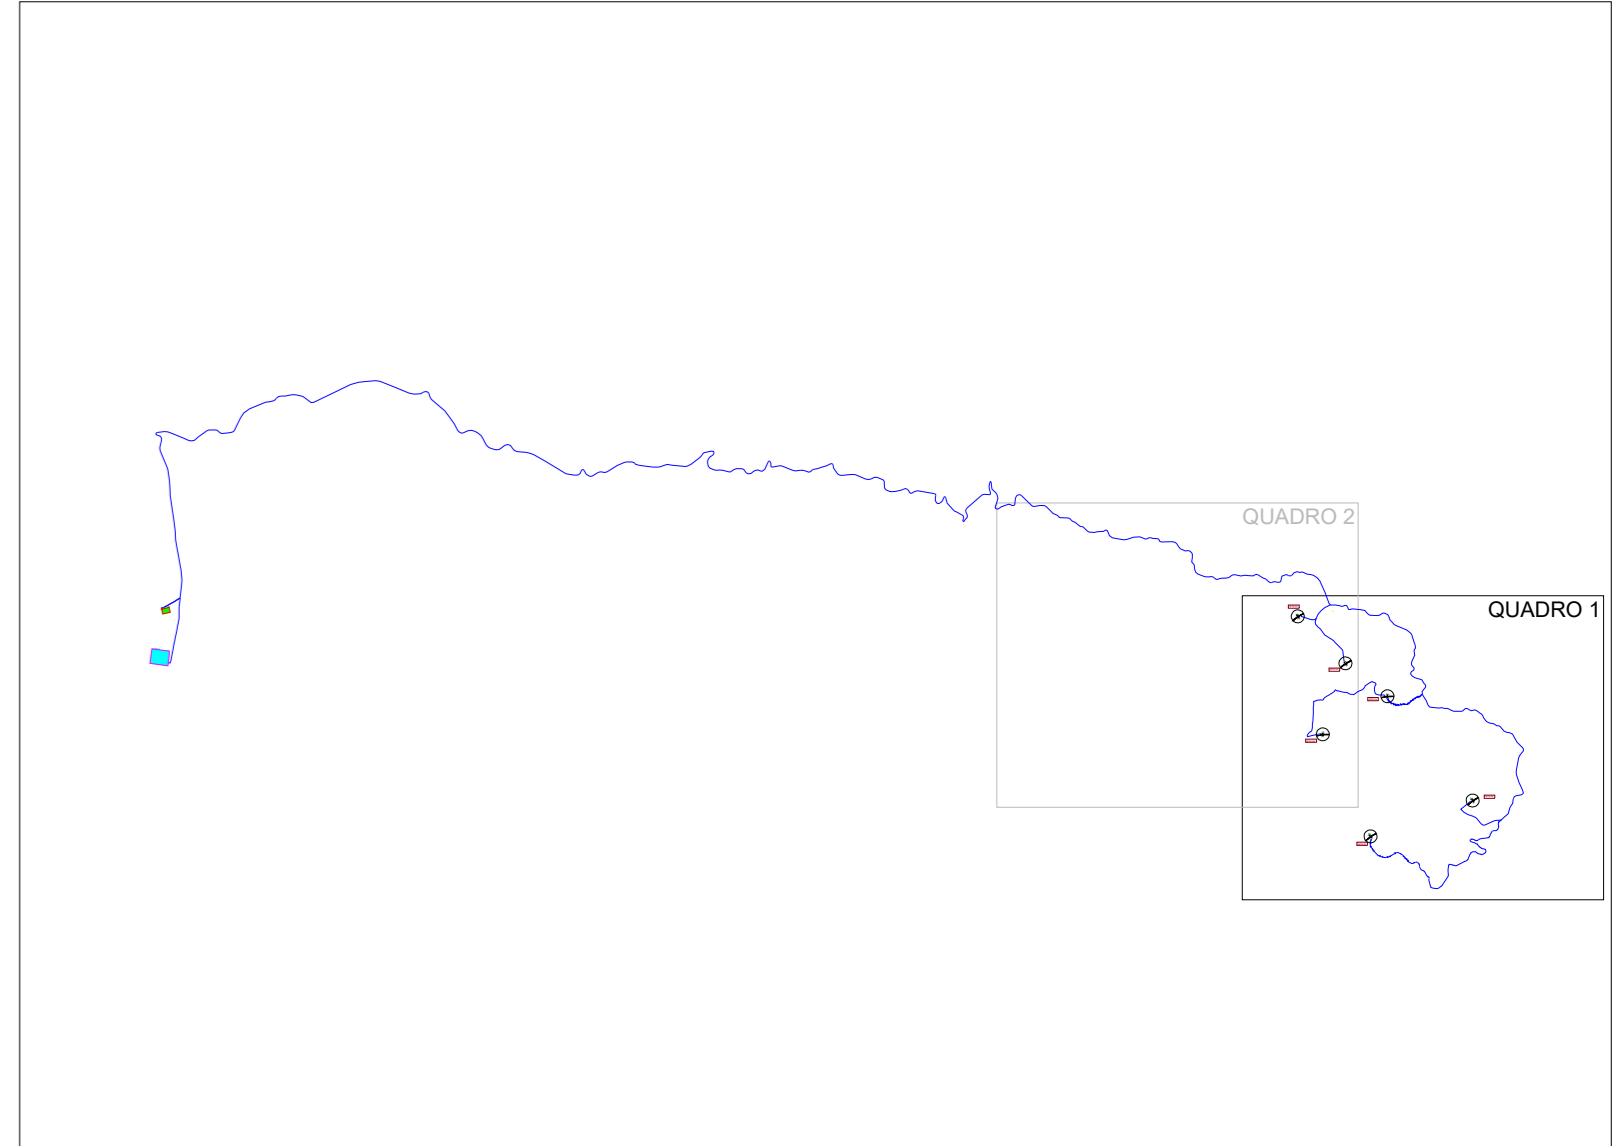

REGIONE SICILIA PROVINCIA DI PALERMO CASTELLANA SICULA - PETRALIA SOTTANA PROVINCIA DI CALTANISSETTA COMUNI DI RESUTTANO - SANTA CATERINA VILLARMOSSA - VILLALBA													
Il Committente: 	NP Sicilia 7 s.r.l. Galleria Passarella, 2 20122 MILANO P.IVA - C.F. 12931930965												
Il Progettista: 	dott. Ing. VITTI IZZO DI MARCO												
Titolo del progetto: PARCO EOLICO "SAN NICOLA" POTENZA NOMINALE 39,6 MW													
Documento: PROGETTO DEFINITIVO	N° Documento: NPS7_RES_G01A_EPD												
ID PROGETTO: TITOLO:	TIPOLOGIA: FORMATO: A0												
VIABILITA' DI CANTIERE SU CTR - QUADRO 1													
FOGLIO: 1 di 2	SCALA: 1:5.000												
<table border="1"> <thead> <tr> <th>Rev.</th> <th>Data</th> <th>Descrizione Revisione</th> <th>Redatto G.Z.</th> <th>Controllato V.D.</th> <th>Approvato V.R.</th> </tr> </thead> <tbody> <tr> <td>0</td> <td>03/05/2024</td> <td></td> <td></td> <td></td> <td></td> </tr> </tbody> </table>	Rev.	Data	Descrizione Revisione	Redatto G.Z.	Controllato V.D.	Approvato V.R.	0	03/05/2024					
Rev.	Data	Descrizione Revisione	Redatto G.Z.	Controllato V.D.	Approvato V.R.								
0	03/05/2024												