


LEGENDA IMPIANTO

-  AEROGENERATORE
- WTG X** N° AEROGENERATORE
-  CONFINI COMUNALI
-  ALLARGAMENTI TEMPORANEI
-  AREE DI CANTIERE DA RIPRISTINARE
-  STRADA DI CANTIERE
-  STRADA ESISTENTE DA ADEGUARE
-  BYPASS
-  VIABILITA' ADEGUATA
-  CAVIDOTTO
-  SE TERNA
-  AREA DI CONSEGNA E STORAGE
-  AREE DI SCAVO
-  AREE DI RIPORTO

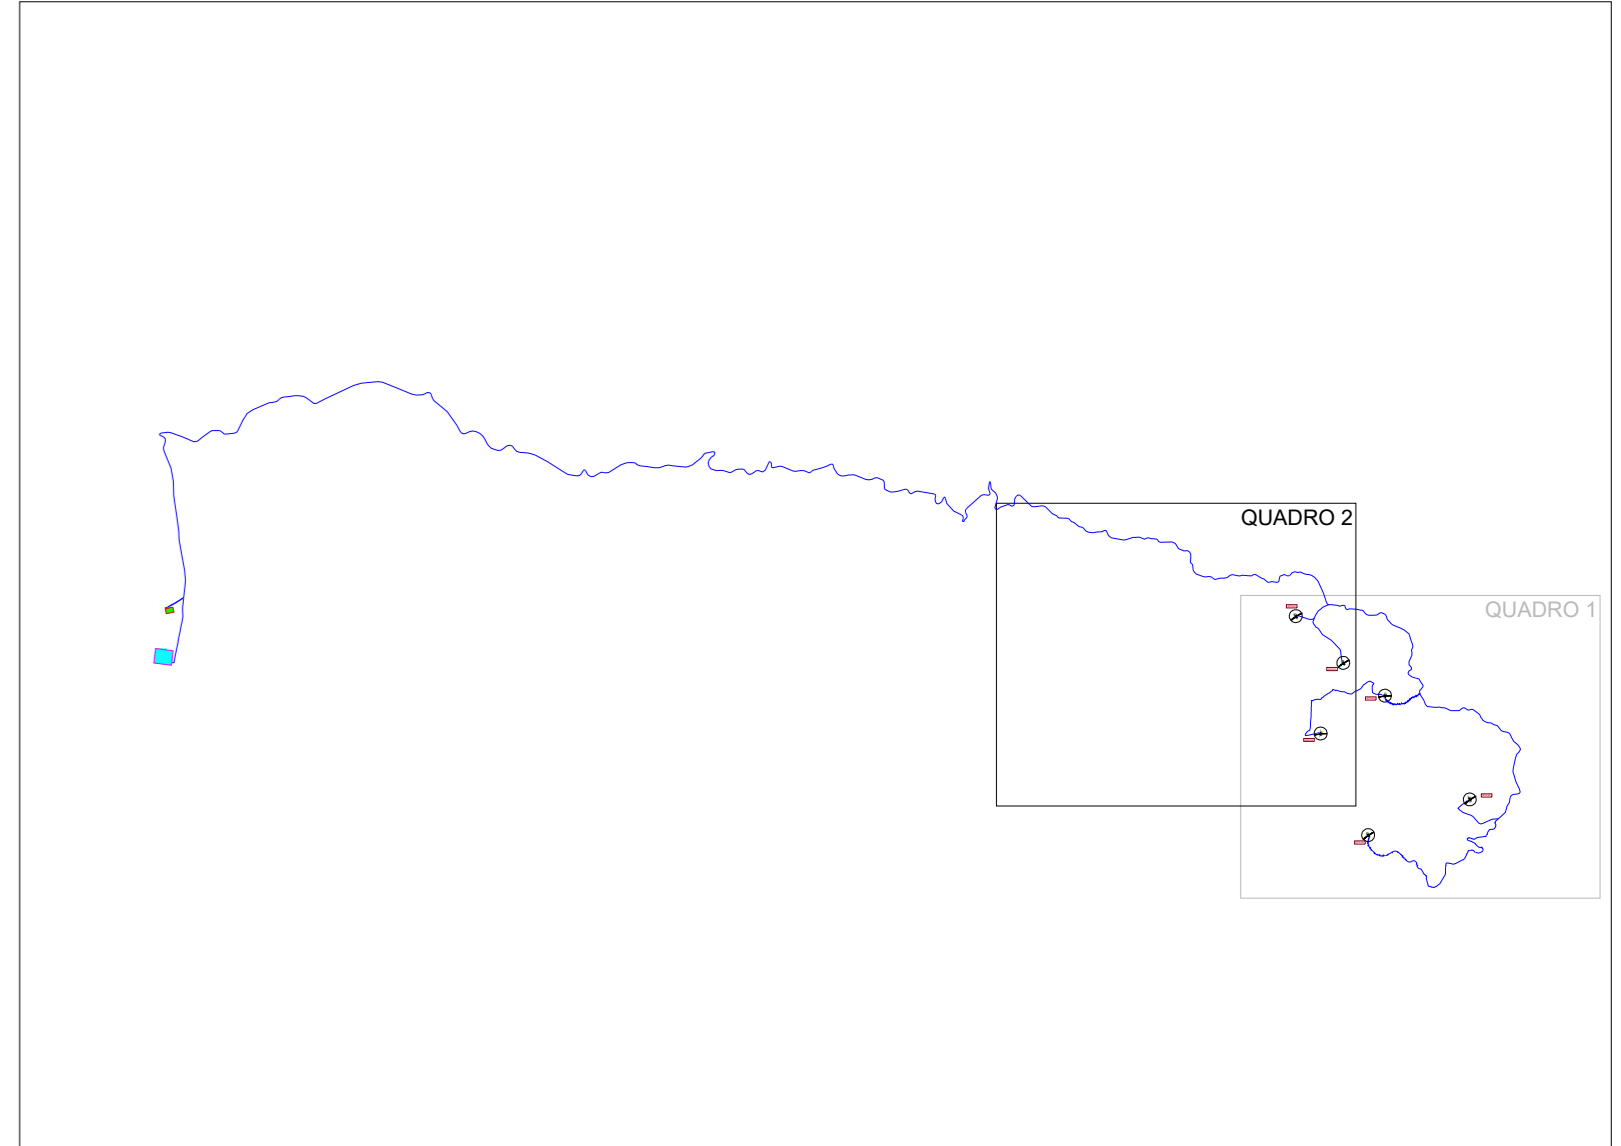

**REGIONE SICILIA**  
**PROVINCIA DI PALERMO**  
**CASTELLANA SICULA - PETRALIA SOTTANA**  
**PROVINCIA DI CALTANISSETTA**  
**COMUNI DI RESUTTANO - SANTA CATERINA VILLARMOSSA - VILLALBA**

**Il Committente:**

**NP Sicilia 7 S.r.l.**  
 Galleria Passarella, 2  
 20122 MILANO  
 P.IVA - C.F. 12931930965

**Il Progettista:**

dot. ing. VITTI  
   
 IZO DI MARCO

**Titolo del progetto:**

**PARCO EOLICO "SAN NICOLA"**  
**POTENZA NOMINALE 39,6 MW**

**Documento:** PROGETTO DEFINITIVO      **N° Documento:** NPST\_RES\_G01B\_EPD

ID PROGETTO:	TIPOLOGIA:	FORMATO:	<b>AO</b>		
VIABILITA' DI CANTIERE SU CTR - QUADRO 2					
FOGLIO:	2 di 2	SCALA:	1:5.000		
Rev.:	Data	Descrizione Revisione	Ridatto G.Z.	Controllato V.D.	Approvato V.R.
0	03/05/2024				

