


LEGENDA IMPIANTO

- AEROGENERATORE
- WTG x** N° AEROGENERATORE
- CAVIDOTTO
- CONFINI COMUNALI
- AREE DI CANTIERE DA RIPRISTINARE
- PIAZZOLE DEFINITIVE
- STRADA DI ESERCIZIO
- STRADA ESISTENTE DA ADEGUARE
- SE TERNA
- AREA DI CONSEGNA E STORAGE
- AREE DI SCAVO
- AREE DI RIPORTO

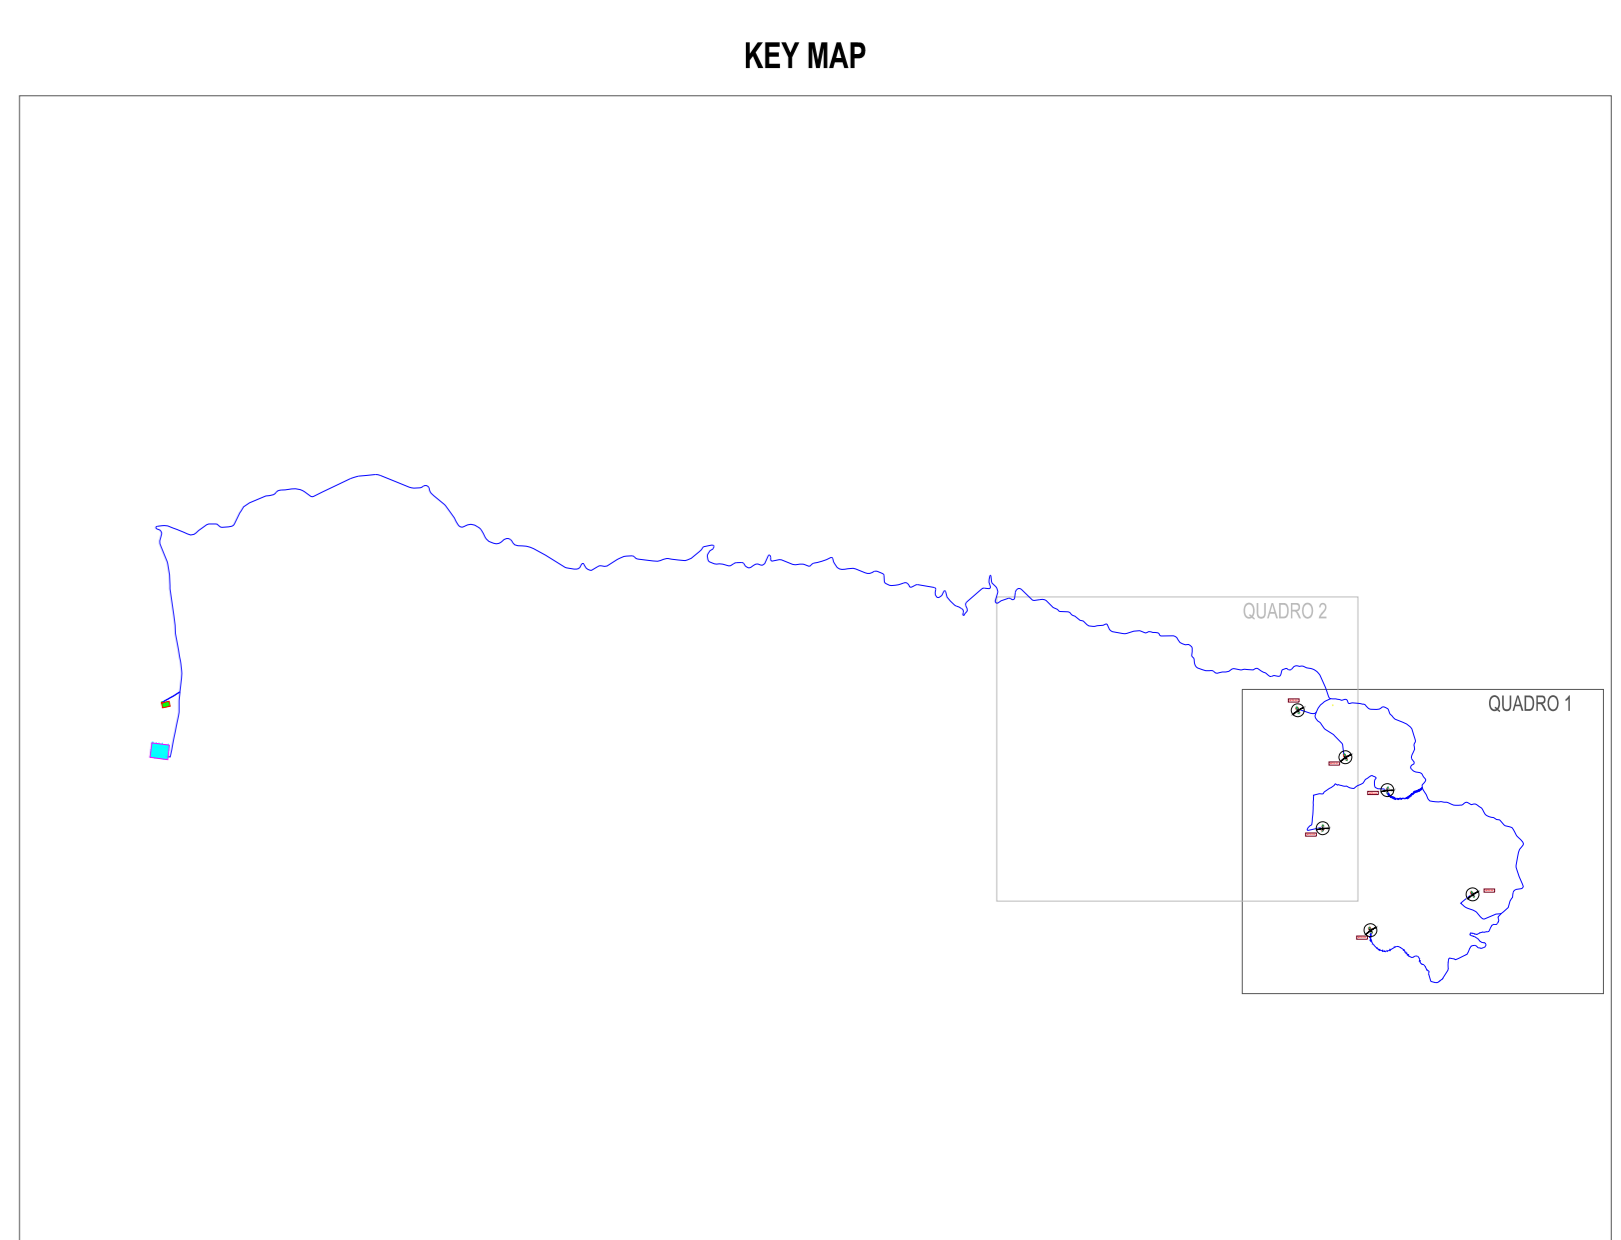

REGIONE SICILIA
PROVINCIA DI PALERMO
CASTELLANA SICULA - PETRALIA SOTTANA
PROVINCIA DI CALTANISSETTA
COMUNI DI RESULTTANO - SANTA CATERINA VILLARMOSSA - VILLALBA

Il Committente:

NP Sicilia 7
 NP Sicilia 7 S.r.l.
 Galleria Passarella, 2
 20122 MILANO
 P.IVA - C.F. 12931930965

Il Progettista:

Agon **Entrope**
 dott. Ing. VITTORIO
 (Signatures and stamps)

Titolo del progetto:

PARCO EOLICO "SAN NICOLA"
POTENZA NOMINALE 39,6 MW

Documenti:

PROGETTO DEFINITIVO N° Documento: **NPS7_RES_G02A_EPD**

PROGETTO: **TIPOLOGIA:** **FORMATO:** **A4**

VIABILITA' DI ESERCIZIO SU CTR - QUADRO 2

FOGLIO:	1 di 2	SCALA:	1:5.000	NA
---------	--------	--------	---------	----

Riv.	Data	Descrizione Revisione	Redatto	Controllato	Approvato
0			G.Z.	V.D.	V.R.
1	03/05/2024		G.Z.	V.D.	V.R.