


**LEGENDA IMPIANTO**

- AEROGENERATORE
- WTG x** N°AEROGENERATORE
- CAVIDOTTO
- CONFINI COMUNALI
- AREE DI CANTIERE DA RIPRISTINARE
- PIAZZOLE DEFINITIVE
- STRADA DI ESERCIZIO
- STRADA ESISTENTE DA ADEGUARE
- SE TERNA
- AREA DI CONSEGNA E STORAGE
- AREE DI SCAVO
- AREE DI RIPOSTO

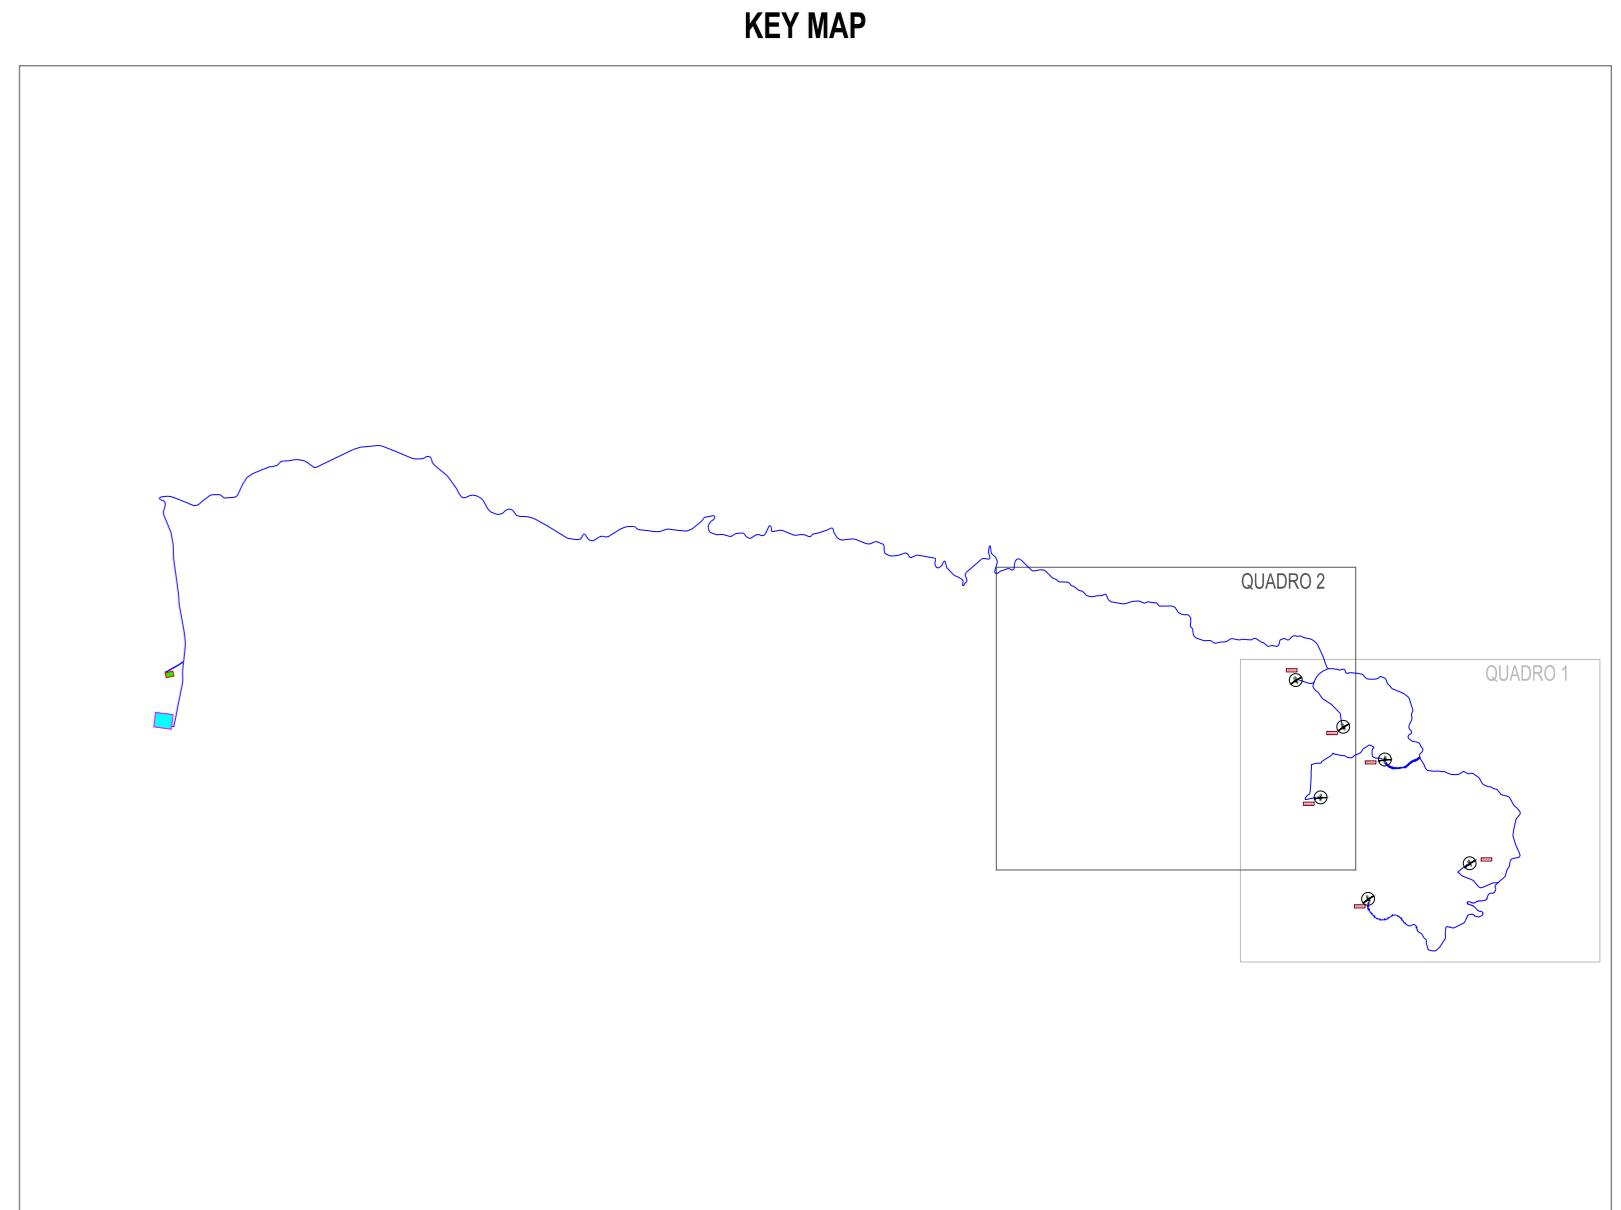

**REGIONE SICILIA**  
**PROVINCIA DI PALERMO**  
**CASTELLANA SICULA - PETRALIA SOTTANA**  
**PROVINCIA DI CALTANISSETTA**  
**COMUNI DI RESUTTANO - SANTA CATERINA VILLARMOSSA - VILLALBA**

**Il Committente:**

**NP Sicilia 7**

**NP Sicilia 7 S.r.l.**  
 Galleria Passarella, 2  
 20122 MILANO  
 P.IVA - C.F. 12931930965

**Il Progettista:**

**Agon**  
engineering

**Entrope**  
srl

dot. Ing. VITORIO   
 IMARCO

**Titolo del progetto:**

**PARCO EOLICO "SAN NICOLA"**  
**POTENZA NOMINALE 39,6 MW**

**Documenti:**

PROGETTO DEFINITIVO	N° Documento NPS7_RES_G02B_EPD
---------------------	-----------------------------------

**PROGETTO:** \_\_\_\_\_ **TPOLOGIA:** \_\_\_\_\_ **FORMATO:** **A3**

VIABILITA' DI ESERCIZIO SU CTR - QUADRO 2

FOGLIO:	1 e 2	SCALA:	1:5.000	NA			
---------	-------	--------	---------	----	--	--	--

Rev.	Data	Descrizione Revisione	Redatto	Controllato	Approvato
0			G.Z.	V.D.	V.R.
1	03/05/2024		G.Z.	V.D.	V.R.