






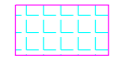



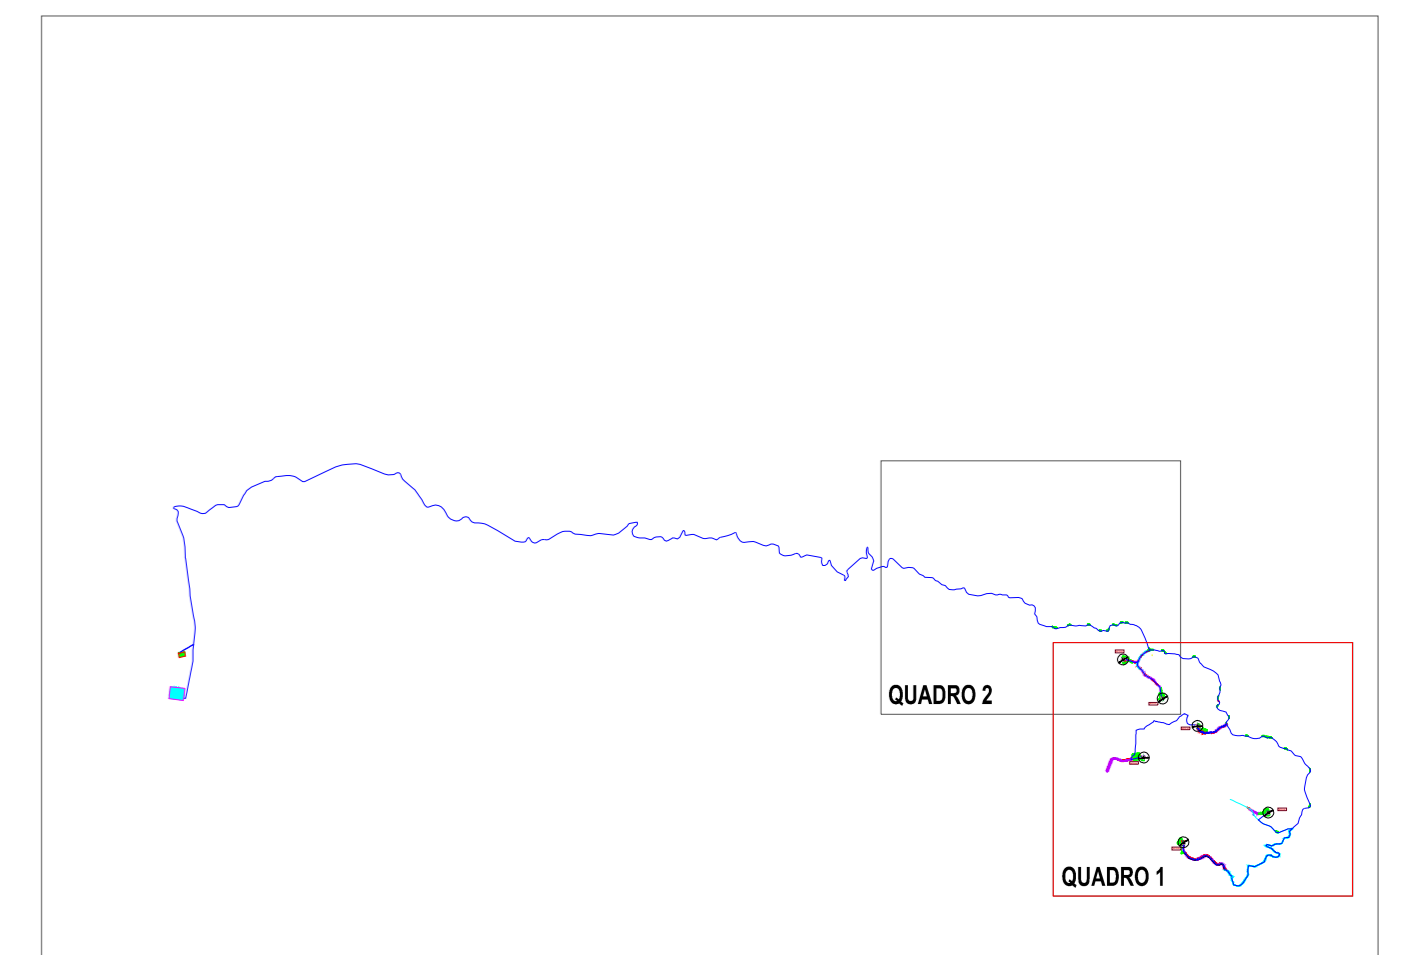


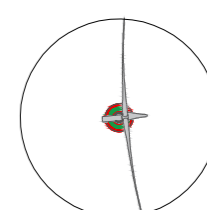

LEGENDA IMPIANTO

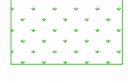-  AEROGENERATORE
- WTG X** N° AEROGENERATORE
-  CAVIDOTTO
-  CONFINI COMUNALI
-  AREE DI CANTIERE DA RIPRISTINARE
-  PIAZZOLE DEFINITIVE
-  STRADA DI ESERCIZIO
-  STRADA ESISTENTE DA ADEGUARE
-  SE TERNA
-  AREA DI CONSEGNA E STORAGE
-  AREE DI SCAVO
-  AREE DI RIPORTO

KEY MAP




REGIONE SICILIA
 PROVINCIA DI PALERMO
 CASTELLANA SICULA - PETRALIA SOTTANA
 PROVINCIA DI CALTANISSETTA
 COMUNI DI RESUTTANO - SANTA CATERINA VILLARMOUSA - VILLALBA


Il Committente:




NP Sicilia 7 S.r.l.
 Galleria Passarella, 2
 20122 MILANO
 P.IVA - C.F. 12931930965

Il Progettista:

dot. Ing. VITTORIO 



IMARCO 

Titolo del progetto:

PARCO EOLICO "SAN NICOLA"
POTENZA NOMINALE 39,6 MW

Documento: **PROGETTO DEFINITIVO** N° Documento: **NPS7_RES_G04A_EPД**

© PROGETTO: _____ TIPOLOGIA: _____ FORMATO: **A0**

TITOLO: _____

VIABILITA' DI ESERCIZIO SU ORTOFOTO - QUADRO 1

FOGLIO: **1 di 2** | SCALA: **1:5.000** | NA

Rev.	Data	Descrizione Revisione	Redatto	Controllato	Approvato
0			G.Z.	V.D.	V.R.
1	03/05/2024		G.Z.	V.D.	V.R.