


LEGENDA IMPIANTO

- AEROGENERATORE
- WTG X** N° AEROGENERATORE
- LINEA 1 CAVIDOTTO A 38 kV
- LINEA 2 CAVIDOTTO A 38 kV
- LINEA 3 CAVIDOTTO A 38 kV
- LINEA 4 CAVIDOTTO A 38 kV
- LINEA 5 CAVIDOTTO A 38 kV
- AREA CU
- AREA RE

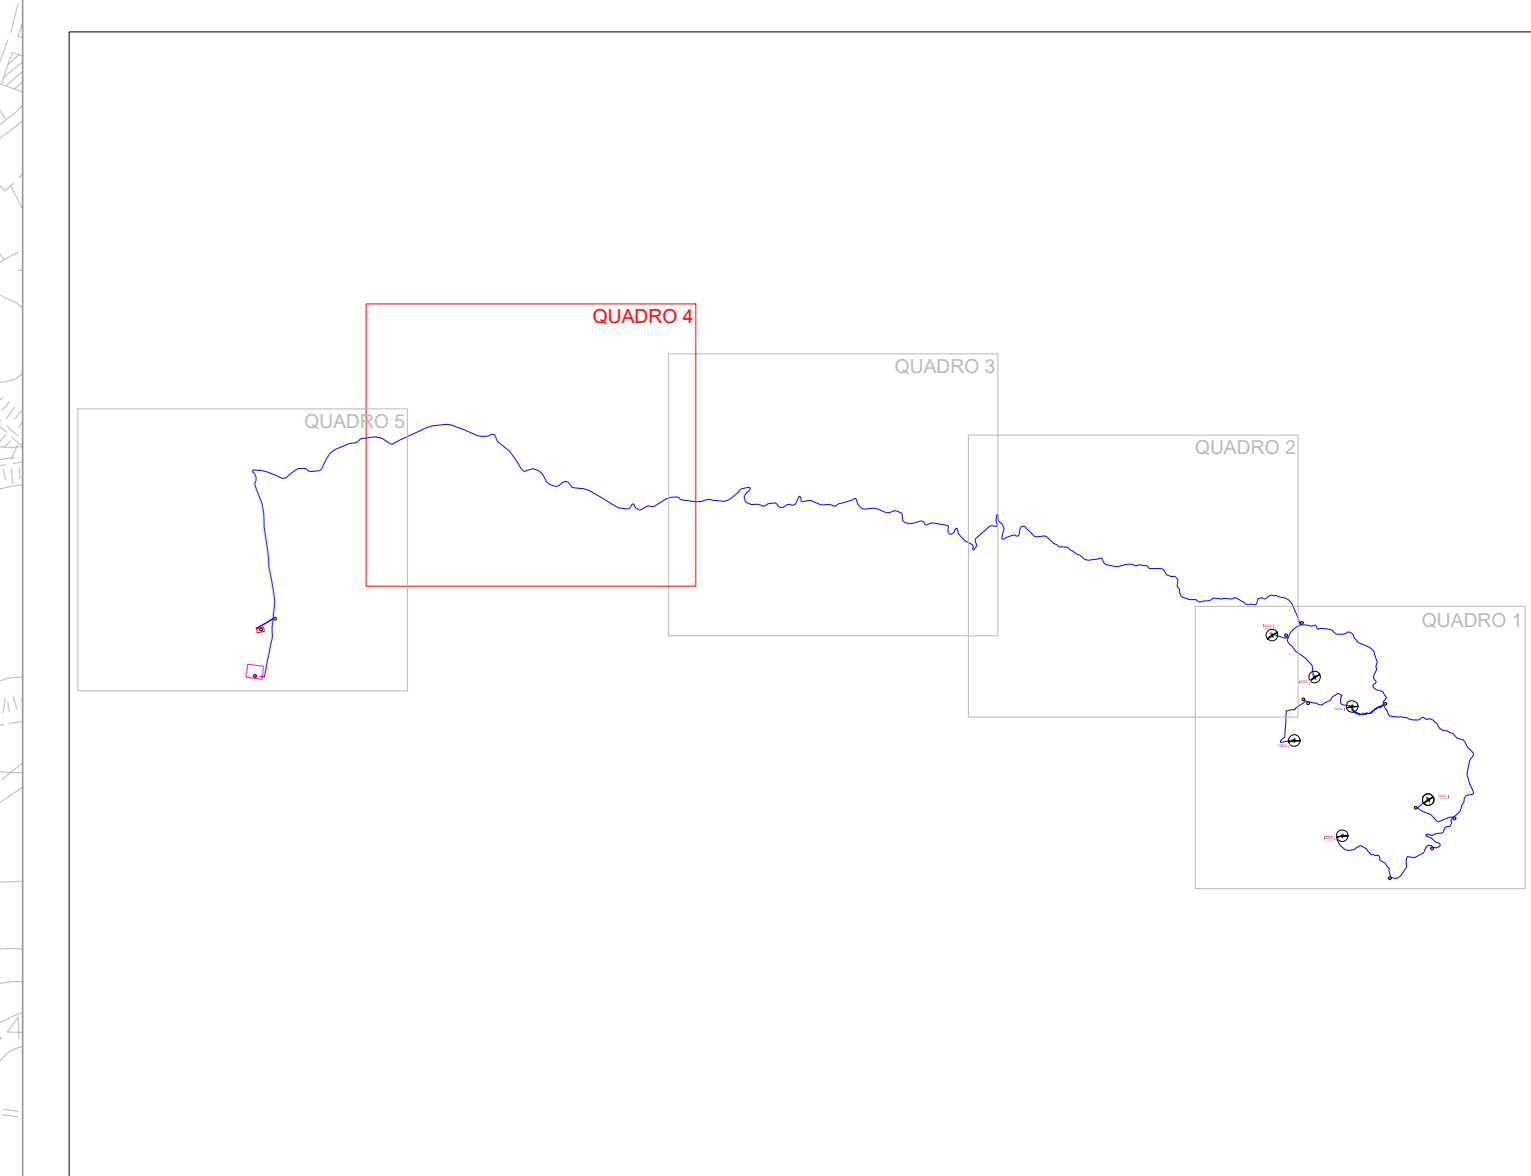

	Da	a	n. terme	Tipologia di strada	Lunghezza [m]	Tipo sezione	sezione cavi		
LINEA 1	WTG8	A	1	Terra Battuta	1300	1A	95 mm ²	Al	
		A	B	1	Detrito	950	1A	95 mm ²	Al
		B	C	1	Asfalto	980	1B	95 mm ²	Al
		C	D	2	Detrito	630	2A	95 mm ² 240 mm ²	Al
		D	WTG6	2	Terra Battuta	200	2A	95 mm ² 240 mm ²	Al
LINEA 2		C	E	1	Asfalto	2800	1B	240 mm ²	Al
	WTG9	G	1	Terra Battuta	1050	1A	95 mm ²	Al	
		G	F	1	Asfalto	50	1B	95 mm ²	Al
		F	WTG4	1	Terra Battuta	900	1A	95 mm ²	Al
LINEA 2		F	WTG4	1	Terra Battuta	600	1A	240 mm ²	Al
	LINEA 1	E	H	2	Asfalto	2220	2B	240 mm ² 240 mm ²	Al
LINEA 3		L	WTG3	1	Terra Battuta	760	1A	95 mm ²	Al
		L	WTG2	2	Terra Battuta	260	2A	95 mm ² 240 mm ²	Al
		L	H	1	Terra Battuta	270	1A	240 mm ²	Al
LINEA 1	H	I	3	Asfalto	21900	3B	240 mm ² 240 mm ² 240 mm ²	Al	
LINEA 2							240 mm ²		
LINEA 3							240 mm ²		
LINEA 5							240 mm ²		
LINEA 1	I	L	5	Terra Battuta	300	5A	240 mm ² 240 mm ² 240 mm ² 630 mm ²	Al	
LINEA 2							630 mm ²		
LINEA 3							630 mm ²		
LINEA 5	I	M	2	Asfalto	1000	2B	630 mm ² 630 mm ²	Cu	
LINEA 4 STORAGE	CU		1	Terra Battuta	50	1A	800 mm ²	Al	

REGIONE SICILIA
PROVINCIA DI PALERMO
CASTELLANA SICULA - PETRALIA SOTTANA
PROVINCIA DI CALTANISSETTA
COMUNI DI RESUTTANO - SANTA CATERINA VILLARMOSSA - VILLALBA

Il Committente:

NP Sicilia 7 S.r.l.
 Galleria Passarella, 2
 20122 MILANO
 P.IVA - C.F. 12931930965

Il Progettista:

dot. ing. VITTORIO RONZANO

 dott. ing. VINCENZO DI MARCO

Titolo del progetto:

PARCO EOLICO "SAN NICOLA"
POTENZA NOMINALE 39,6 MW

Documento: PROGETTO DEFINITIVO **N° Documento:** NPS7_RES_G12D_EPD

ID PROGETTO: **TIPOLOGIA:** D **FORMATO:** A0

TITOLO: PLANIMETRIA TRACCIATO DEL CAVIDOTTO QUADRO - 4

FOGLIO: 4 di 5 **SCALA:** 1:5.000

Rev.	Data	Descrizione Revisione	Redatto	Controllato	Approvato
0	07/08/2023		G.Z.	V.D.	V.R.
1	29/04/2024		L.C.	V.D.	V.R.

