



Piazzola Tipo T135

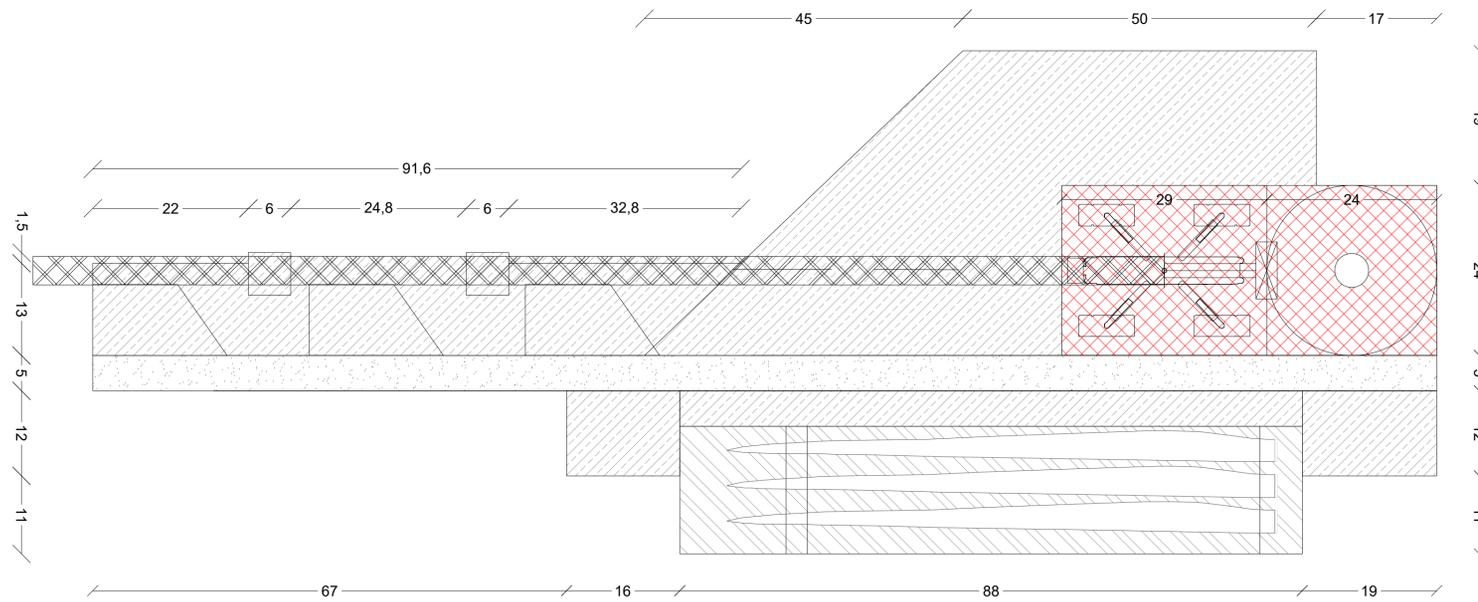

Piazzola Tipo T115

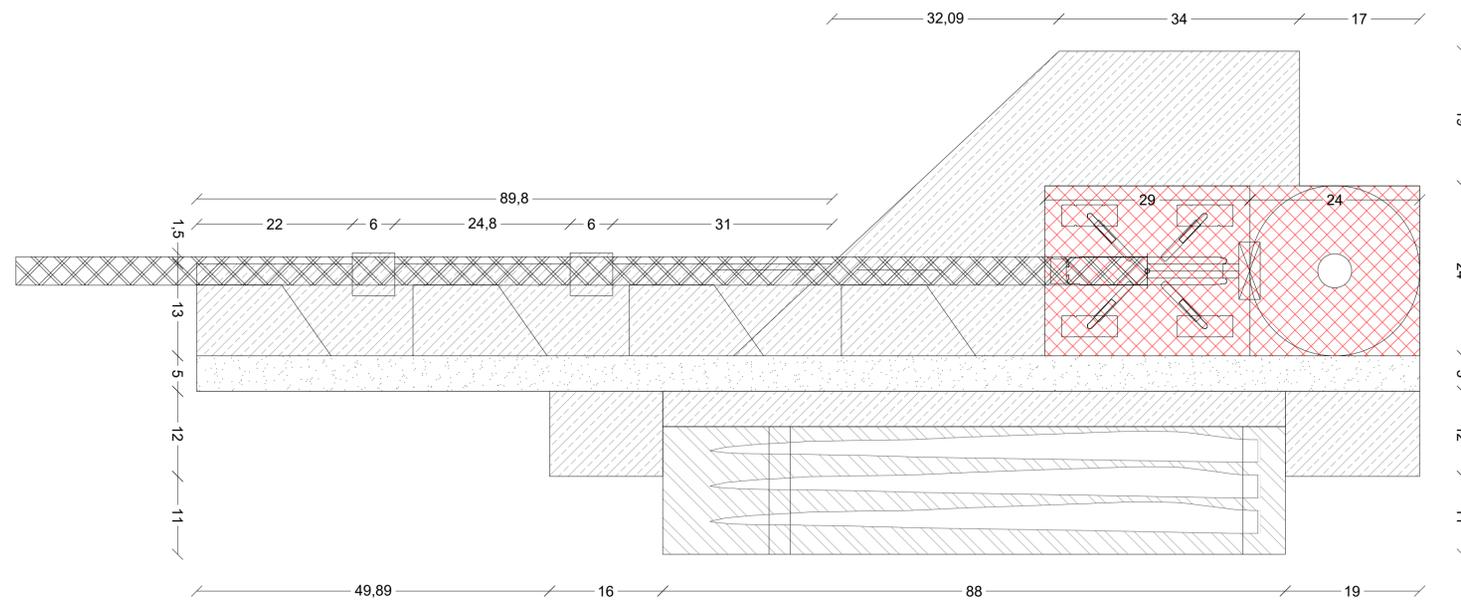

LEGENDA



AREA PIAZZOLA DEFINITIVA



AREE TEMPORANEE DI CANTIERE



AREA DI STOCCAGGIO PALE



STRADA DI ACCESSO DEL CANTIERE

REGIONE SICILIA
 PROVINCIA DI PALERMO
 CASTELLANA SICULA - PETRALIA SOTTANA
 PROVINCIA DI CALTANISSETTA
 COMUNI DI RESUTTANO - SANTA CATERNIA VILLARMOSSA - VILLALBA

Il Committente:



NP Sicilia 7 S.r.l.
 Galleria Passarella, 2
 20122 MILANO
 P.IVA - C.F. 12931930965

Il Progettista:



dot. ing. VITTORIO SANDAZZO
 dot. ing. VINCENZO DI MARCO

Titolo del progetto:

PARCO EOLICO "SAN NICOLA"
POTENZA NOMINALE 39,6 MW

Documento:

PROGETTO DEFINITIVO

N° Documento:

NPS9_CTG_H04_EPD

ID PROGETTO:

TIPOLOGIA:

FORMATO: **A1**

TITOLO:

PIAZZOLA TIPO CON POSIZIONAMENTO COMPONENTI E GRU

FOGLIO:

1 di 1

SCALA:

1:500

NA:

Rev.	Data	Descrizione Revisione	Redatto	Controllato	Approvato
0			A.P.	V.D.	V.R.
1	03/05/2024		A.P.	V.D.	V.R.