


SEZIONE - Fondazione di progetto tipo

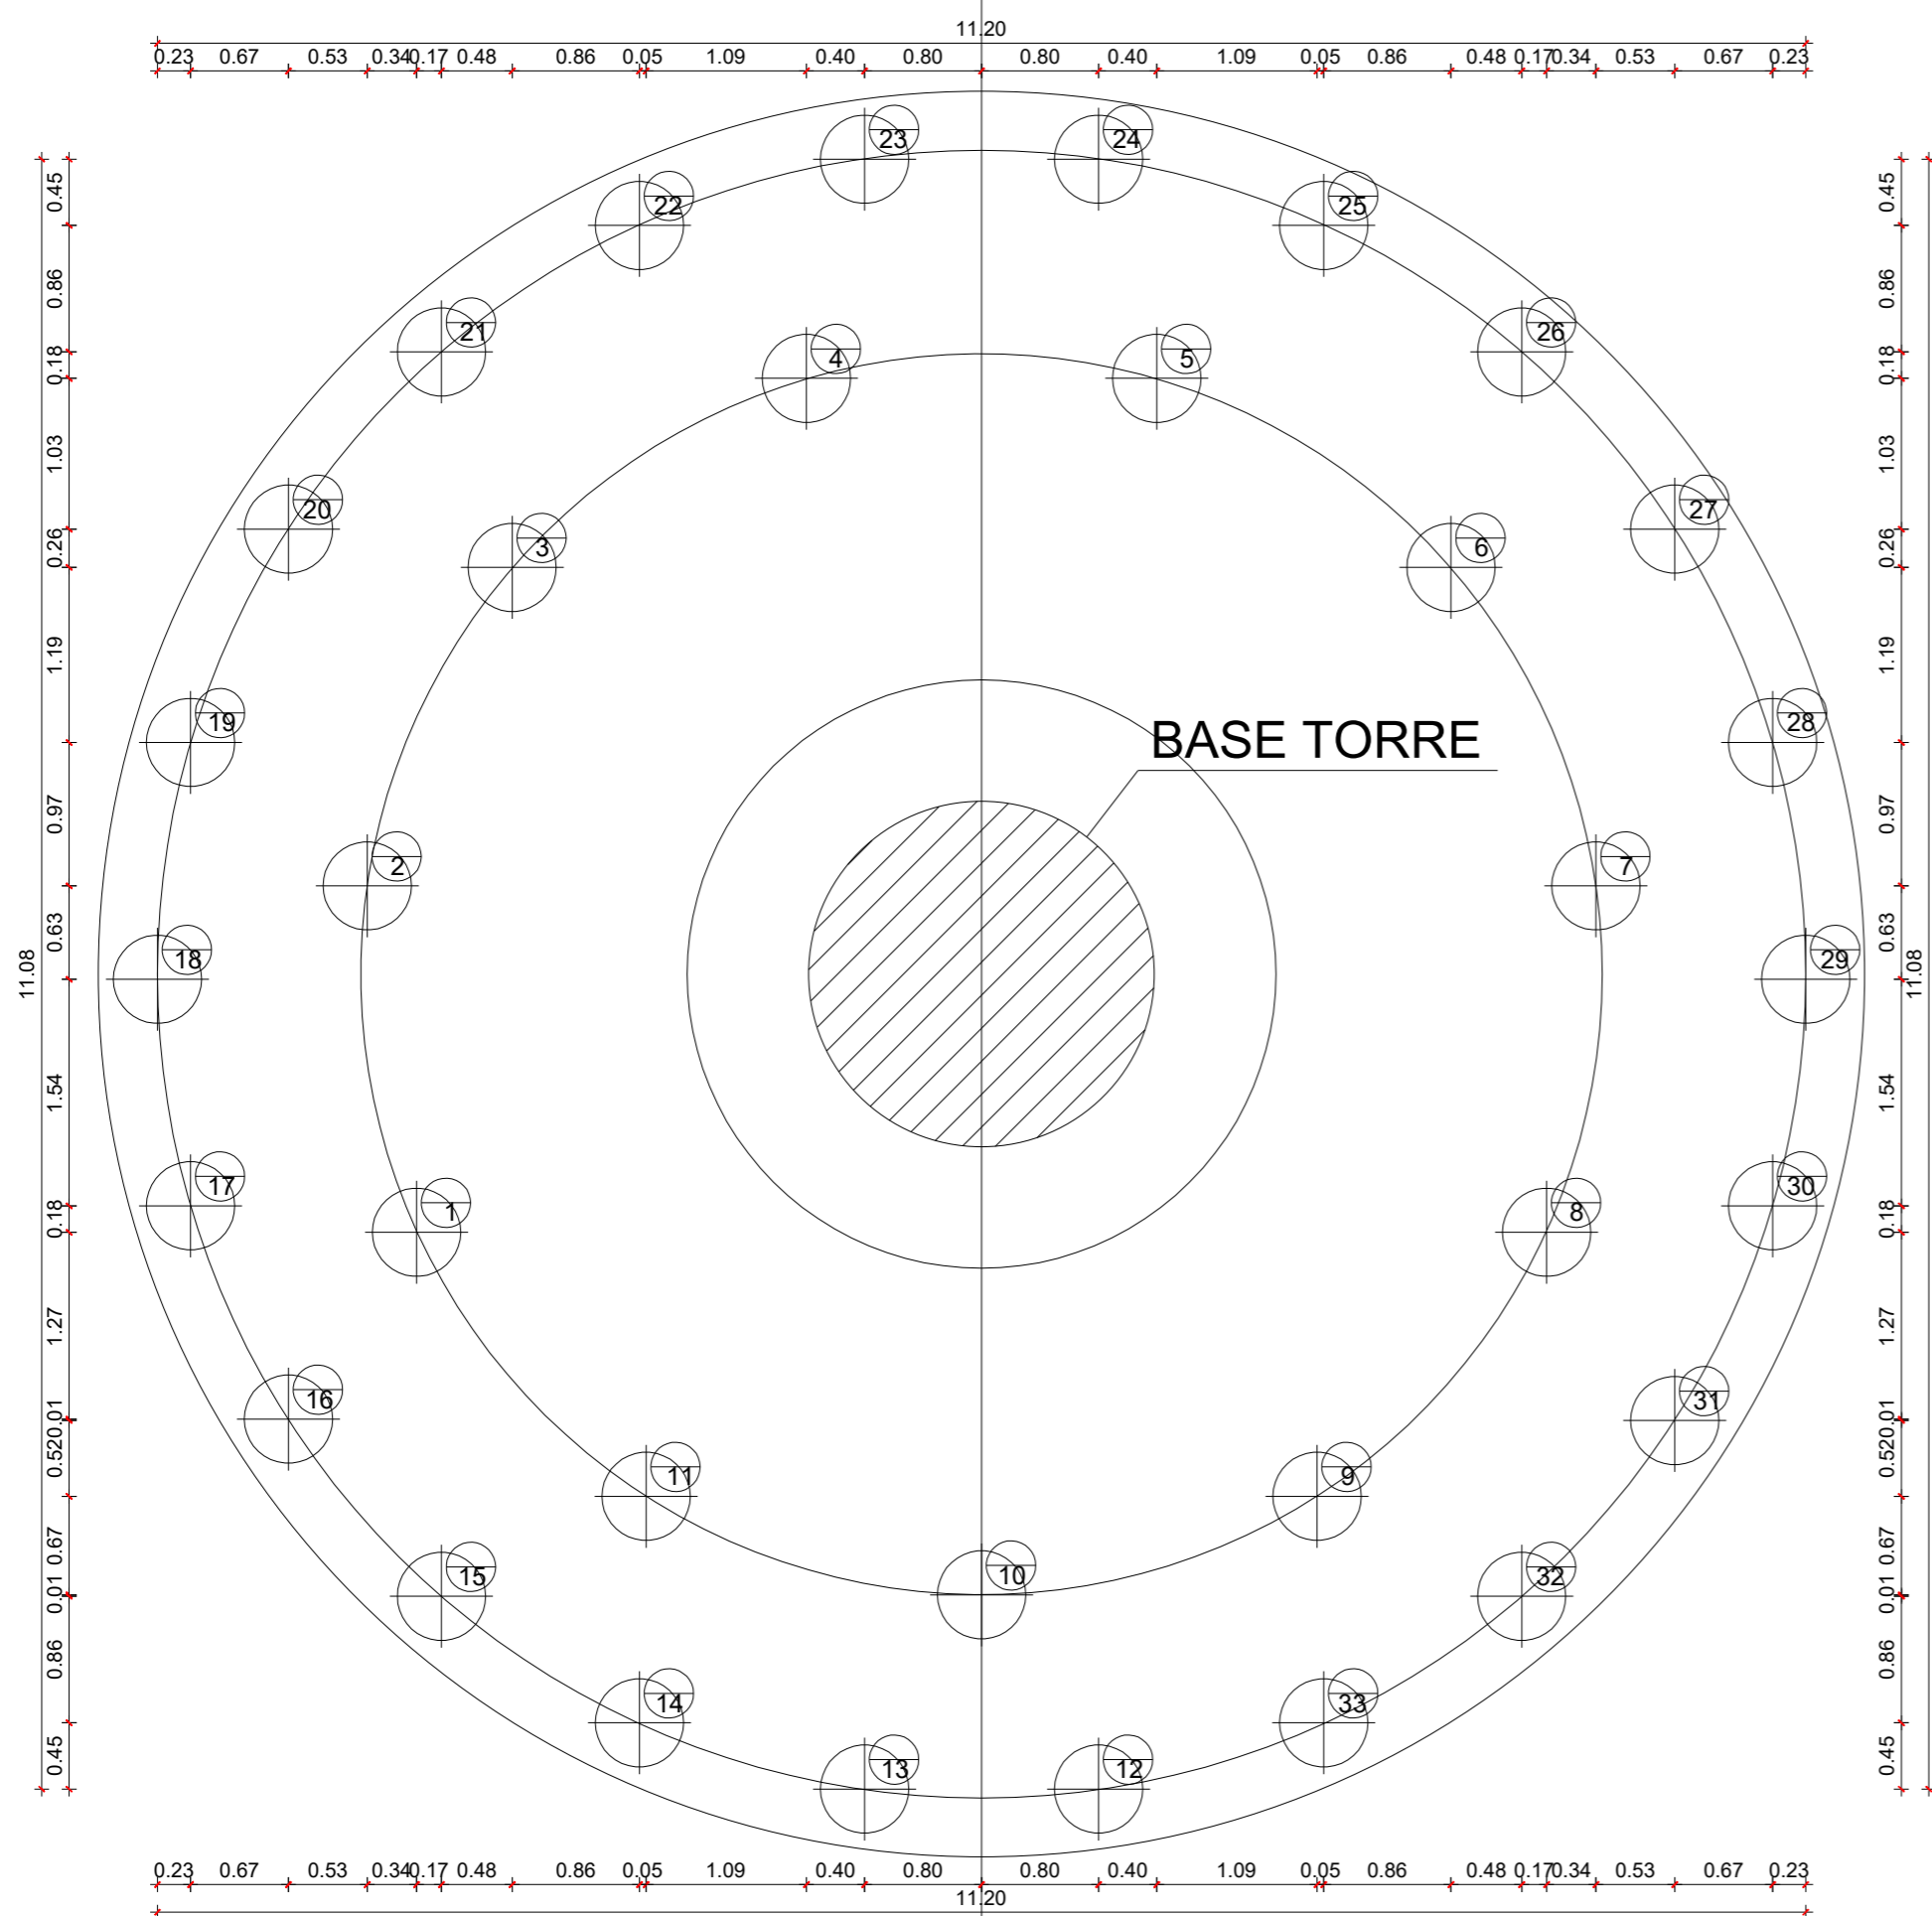

PIANTA - Fondazione di progetto tipo

REGIONE SICILIA
PROVINCIA DI PALERMO
CASTELLANA SICULA - PETRALIA SOTTANA
PROVINCIA DI CALTANISSETTA
COMUNI DI RESUTTANO - SANTA CATERNA VILLARMOSSA - VILLALBA

Il Committente:



NP Sicilia 7 S.r.l.
 Galleria Passarella, 2
 20122 MILANO
 P.IVA - C.F. 12931930965

Il Progettista:



dott. ing. VITTORIO SANDAZZO

dott. ing. VINCENZO DI MARCO

Titolo del progetto:

PARCO EOLICO "SAN NICOLA"
POTENZA NOMINALE 39,6 MW

Documento:

PROGETTO DEFINITIVO

N° Documento:

NPS7_RES_H05_EPD

ID PROGETTO:

TIPOLOGIA:

FORMATO: **A2**

TITOLO:

TIPICO FONDAZIONE AEROGENERATORE

FOGLIO:

1 di 1

SCALA:

VARIE

NA:

Rev.	Data	Descrizione Revisione	Redatto	Controllato	Approvato
0			A.P.	V.D.	V.R.
1	03/05/2024		A.P.	V.D.	V.R.