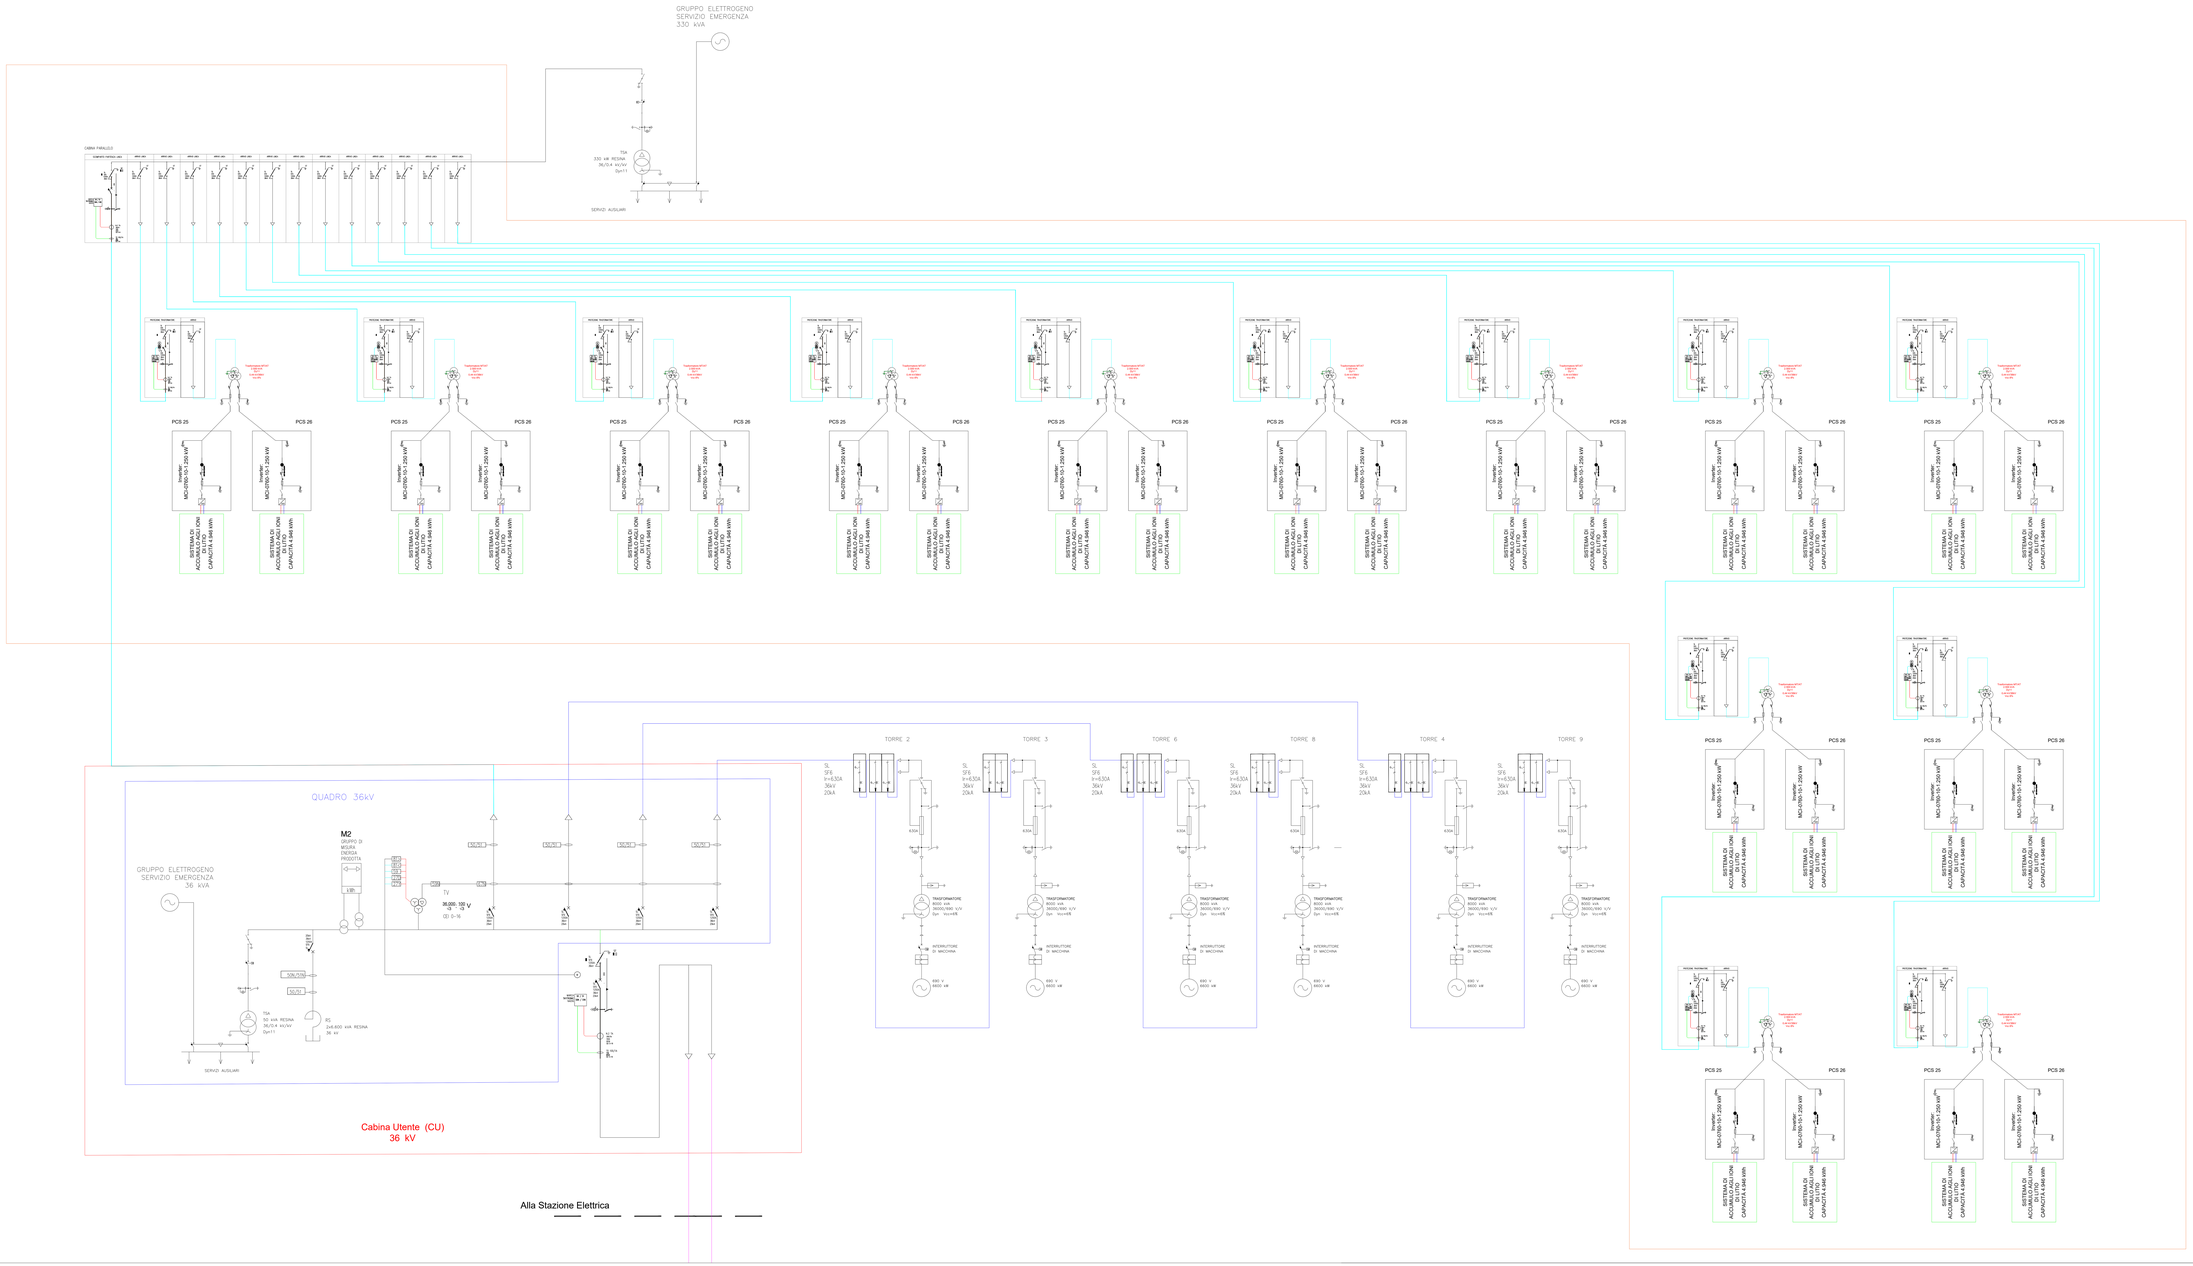

CAVIDOTTO 36 kV PARCO EOLICO

CAVIDOTTO 36 kV SU - IMPIANTO DI ACCUMULO

CAVIDOTTO 36 kV - STAZIONE ELETTRICA

Firmato digitalmente da:

VITTORIO MARIA RANDAZZO

Firmato digitalmente da:

VINCENZO DI MARCO

REGIONE SICILIA

PROVINCIA DI PALERMO

COMUNI DI CASTELLANA SICULA - PETRALIA SOTTANA

PROVINCIA DI CALTANISSETTA

COMUNI DI RESUTTANO - SANTA CATERINA VILLARMOSA - VILLALBA

Il Committente:

NP Sicilia 7

NP Sicilia 7 S.r.l
Galleria Pascarella, 2
20122 MILANO
P.IVA - C.F. 12291930965

Il Progettista:

Agon engineering

Entrope srl

dott. ing. VITTORIO RANDAZZO

dott. ing. VINCENZO DI MARCO

Titolo del progetto:

PARCO EOLICO "SAN NICOLA"
POTENZA NOMINALE 39,6 MW

Documento:	N° Documento:
PROGETTO DEFINITIVO	NPS7_RES_H06_EPD

ID PROGETTO			TIPOLOGIA	FORMATO: 1010x594 mm

TITOLO:

SCHEMA ELETTRICO UNIFILARE GENERALE

FOGLIO:	SCALA:	NA:

Rev.	Data	Descrizione Revisione	Redatto	Controllato	Approvato
0			I.C.	V.D.	V.R.
1	15/09/2024		I.C.	V.D.	V.R.