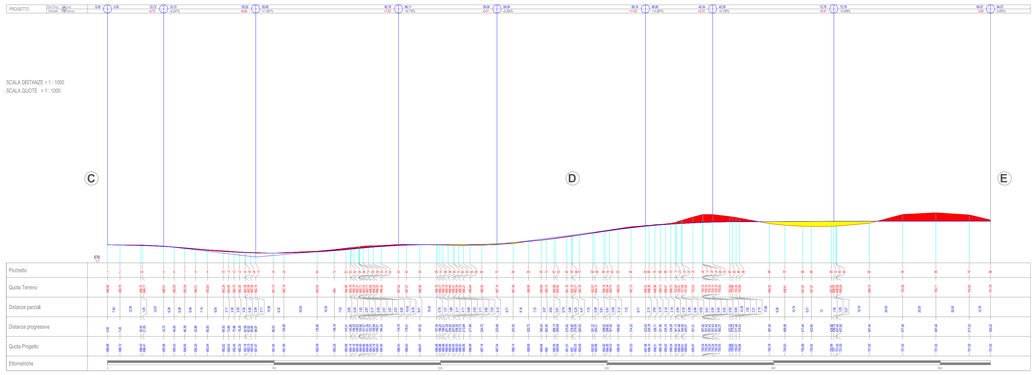

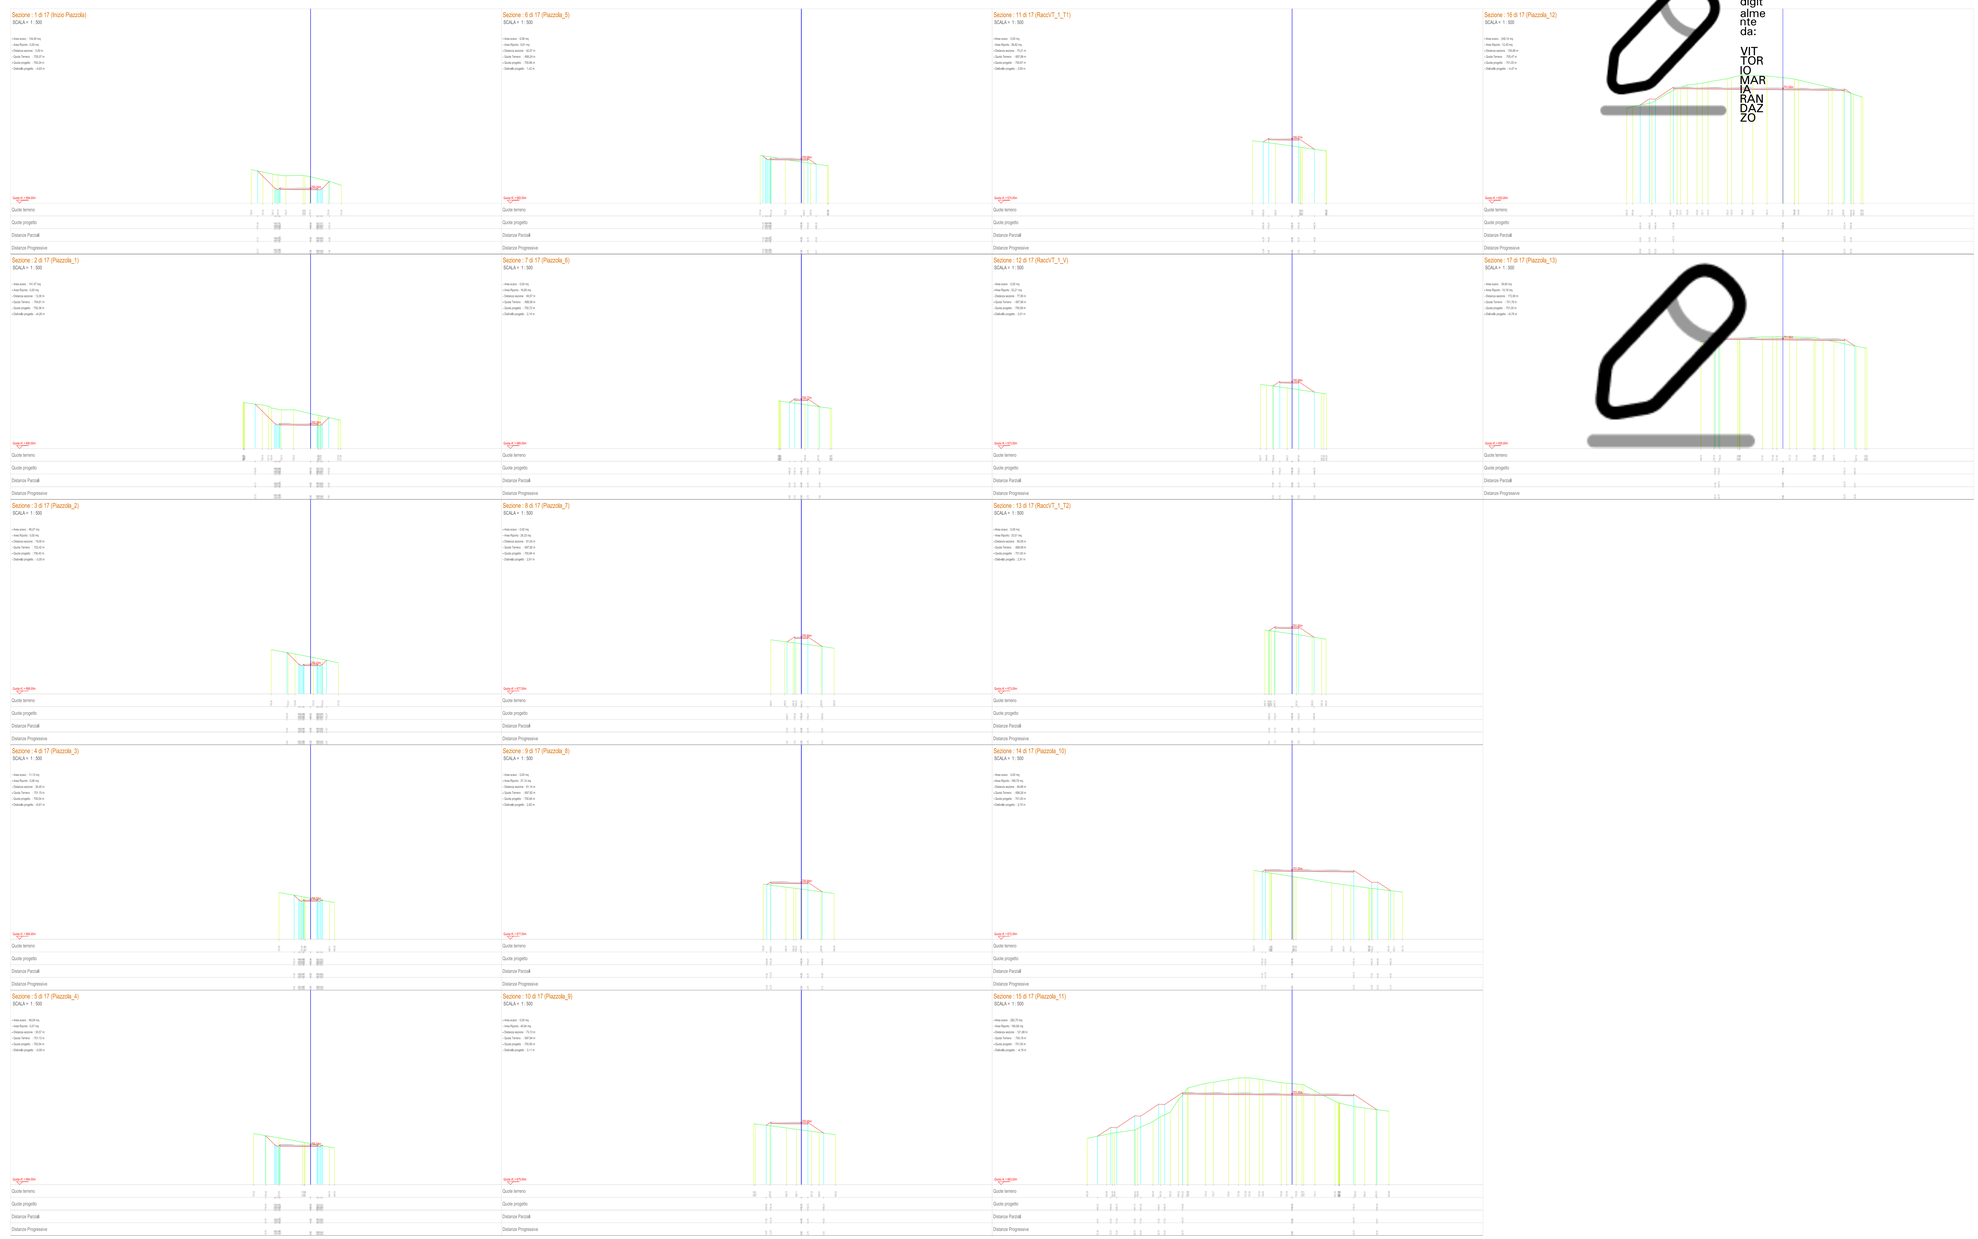

Firmato digitalmente da:

VITTORIO MARIA RANDAZZO

N
O
E
S

REGIONE SICILIA

PROVINCIA DI PALERMO

COMUNI DI CASTELLANA SICULA - PETRALIA SOTTANA

PROVINCIA DI CALTANISSETTA

COMUNI DI RESUTTANO - SANTA CATERINA VILLARMOSA - VILLALBA

Il Committente: NP Sicilia 7	**NP Sicilia 7 S.r.l.** Galleria Passarella, 2 20122 MILANO P.IVA - C.F. 12931930965
Il Progettista: Agon engineering, Entrope srl	**dott. ing.** VITTORIO RANDAZZO **dott. ing.** VINCENZO DI MARCO

Titolo del progetto:

PARCO EOLICO "SAN NICOLA"
POTENZA NOMINALE 39,6 MW

Documento:	N° Documento:
PROGETTO DEFINITIVO	NPS7_RES_H08B

ID PROGETTO:			TIPOLOGIA:		FORMATO:	A0

TITOLO:
PROFILO LONGITUDINALE E SEZIONI DELLA PIAZZOLA E STRADA WTG 2 - PROFILO E SEZIONE STRADA E PIAZZOLA DI CANTIERE - QUADRO 1

FOGLIO:		SCALA:	N.C.	NA:

Rev:	Data	Descrizione Revisione	Redatto	Controllato	Approvato
0				V.D.	V.R.
1	15/05/2024			V.D.	V.R.