


Sezione : 1 di 4 (Inizio Piazzola)
SCALA = 1 : 500

- Area scavo : 230,91 mq
- Area Riparto : 0,00 mq
- Distanza sezione : 0,00 m
- Quota Terreno : 715,87 m
- Quota progetto : 709,00 m
- Dislivello progetto : -6,87 m


Quota rif. = 666,00m

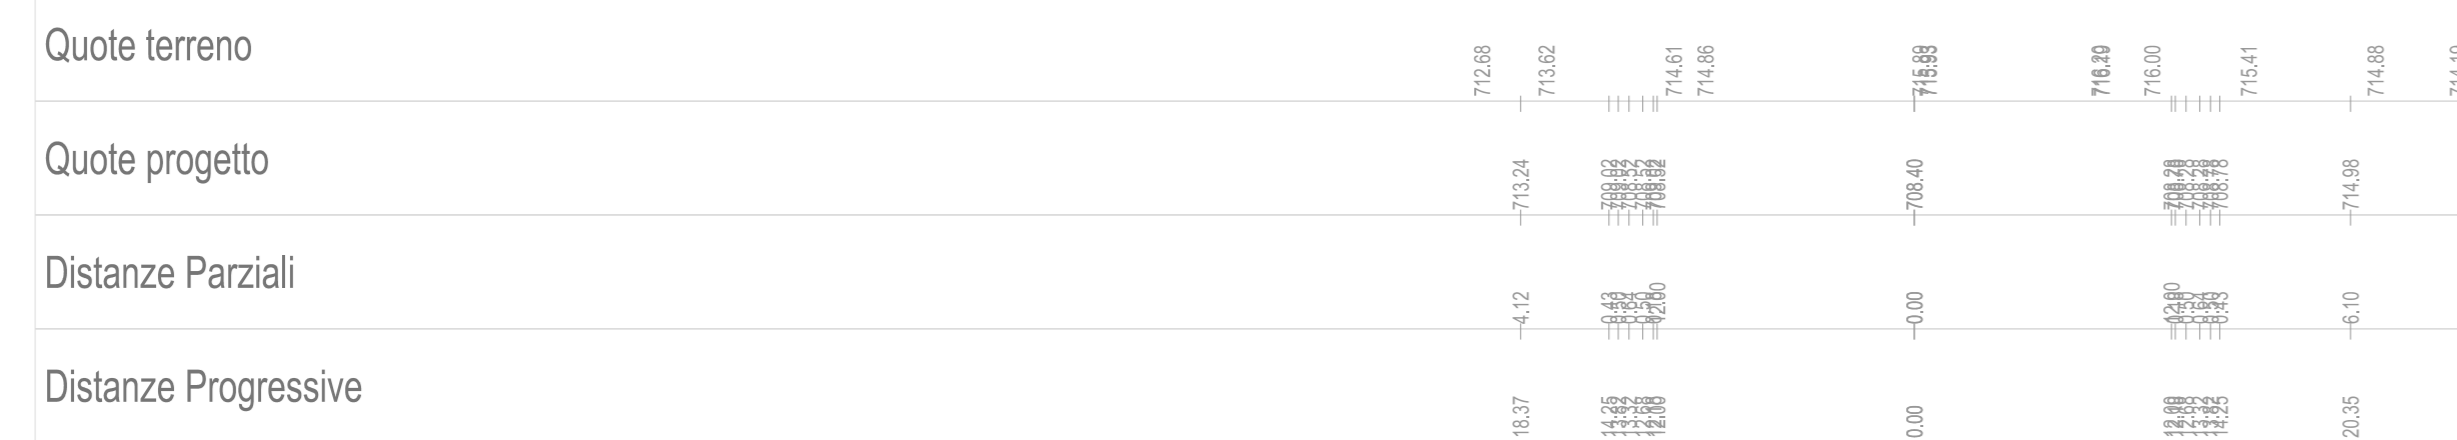

Sezione : 3 di 4 (Riattoria_2)
SCALA = 1 : 500

- Area scavo : 142,29 mq
- Area Riparto : 0,00 mq
- Distanza sezione : 40,00 m
- Quota Terreno : 713,50 m
- Quota progetto : 709,00 m
- Dislivello progetto : -4,50 m


Quota rif. = 683,00m

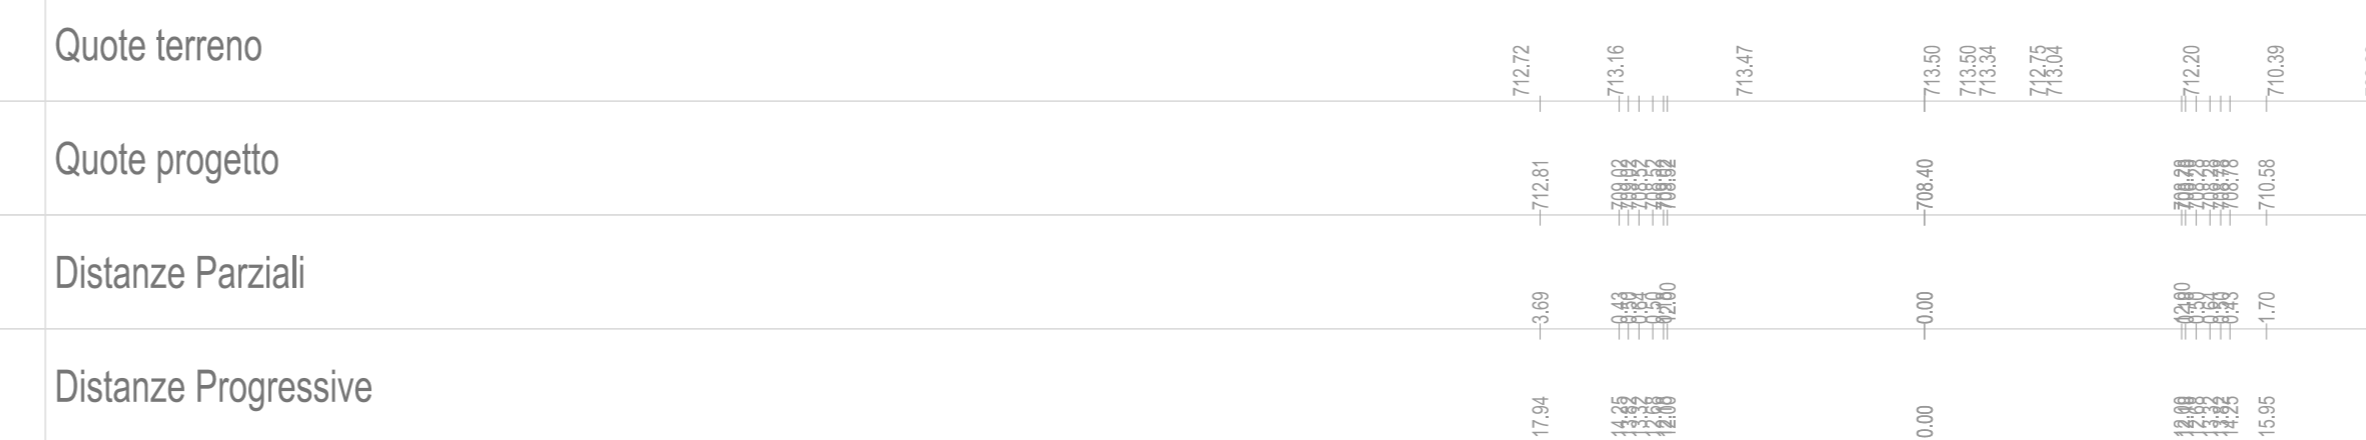

Sezione : 2 di 4 (Piazzola_1)
SCALA = 1 : 500

- Area scavo : 235,92 mq
- Area Riparto : 0,00 mq
- Distanza sezione : 20,00 m
- Quota Terreno : 716,09 m
- Quota progetto : 709,00 m
- Dislivello progetto : -7,09 m



Quota rif. = 675,00m

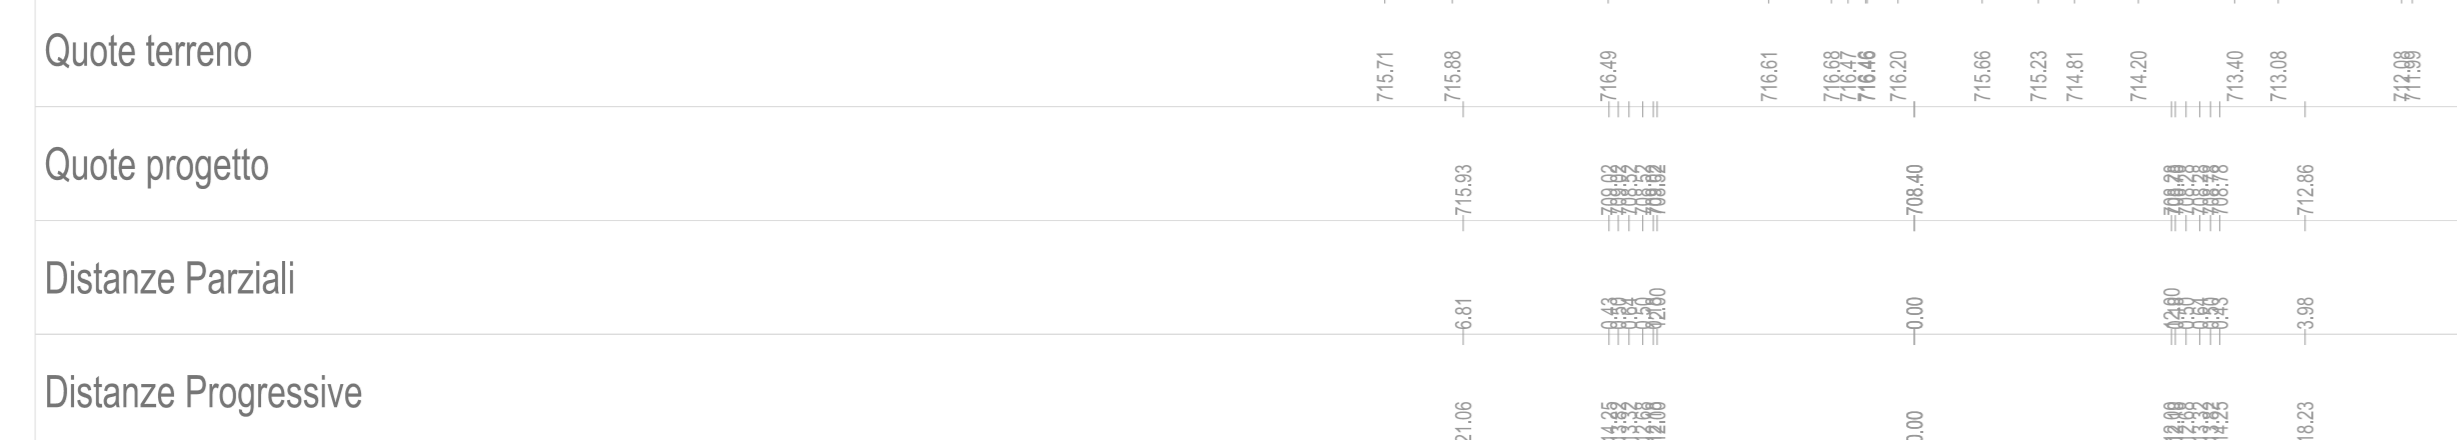

Sezione : 4 di 4 (Piazzola_3)
SCALA = 1 : 500

- Area scavo : 34,26 mq
- Area Riparto : 0,20 mq
- Distanza sezione : 53,28 m
- Quota Terreno : 710,09 m
- Quota progetto : 709,00 m
- Dislivello progetto : -1,09 m

Quota rif. = 691,00m

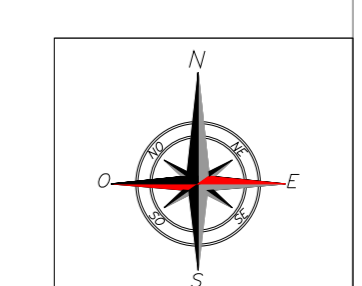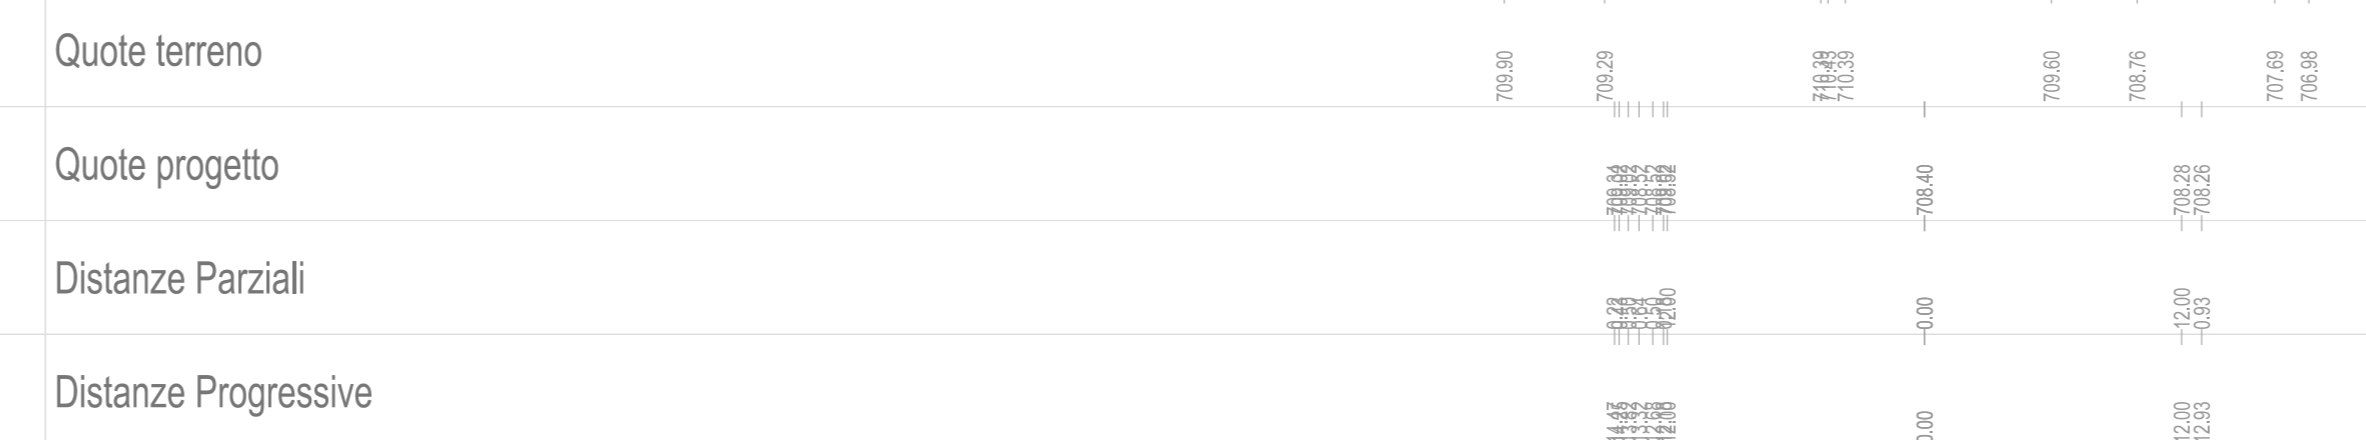

REGIONE SICILIA
PROVINCIA DI PALERMO
COMUNI DI CASTELLANA SICULA - PETRALIA SOTTANA
PROVINCIA DI CALTANISSETTA
COMUNI DI RESUTTANO - SANTA CATERINA VILLARMOSSA - VILLALBA

Il Committente:

NP Sicilia 7

NP Sicilia 7 S.r.l.
Galleria Passarella, 2
20122 MILANO
P.IVA - C.F. 12931930965

dot. ing. VITTORIO RANCIANO

Agon engineering

Centropè

dot. ing. VINCENZO DI MARCO

Titolo del progetto:

PARCO EOLICO "SAN NICOLA"
POTENZA NOMINALE 39,6 MW

Documento: PROGETTO DEFINITIVO **N° Documento:** NPS7_RES_H08H_EPD

ID PROGETTO: **TIPOLOGIA:** **FORMATO:** A0

TITOLO: **FOGLIO:** **SCALA:** **N.C.** **NA:**

Rev.	Data	Descrizione Revisione	Redatto	Controllato	Approvato
0				V.D.	V.R.
1	15/06/2024			V.D.	V.R.