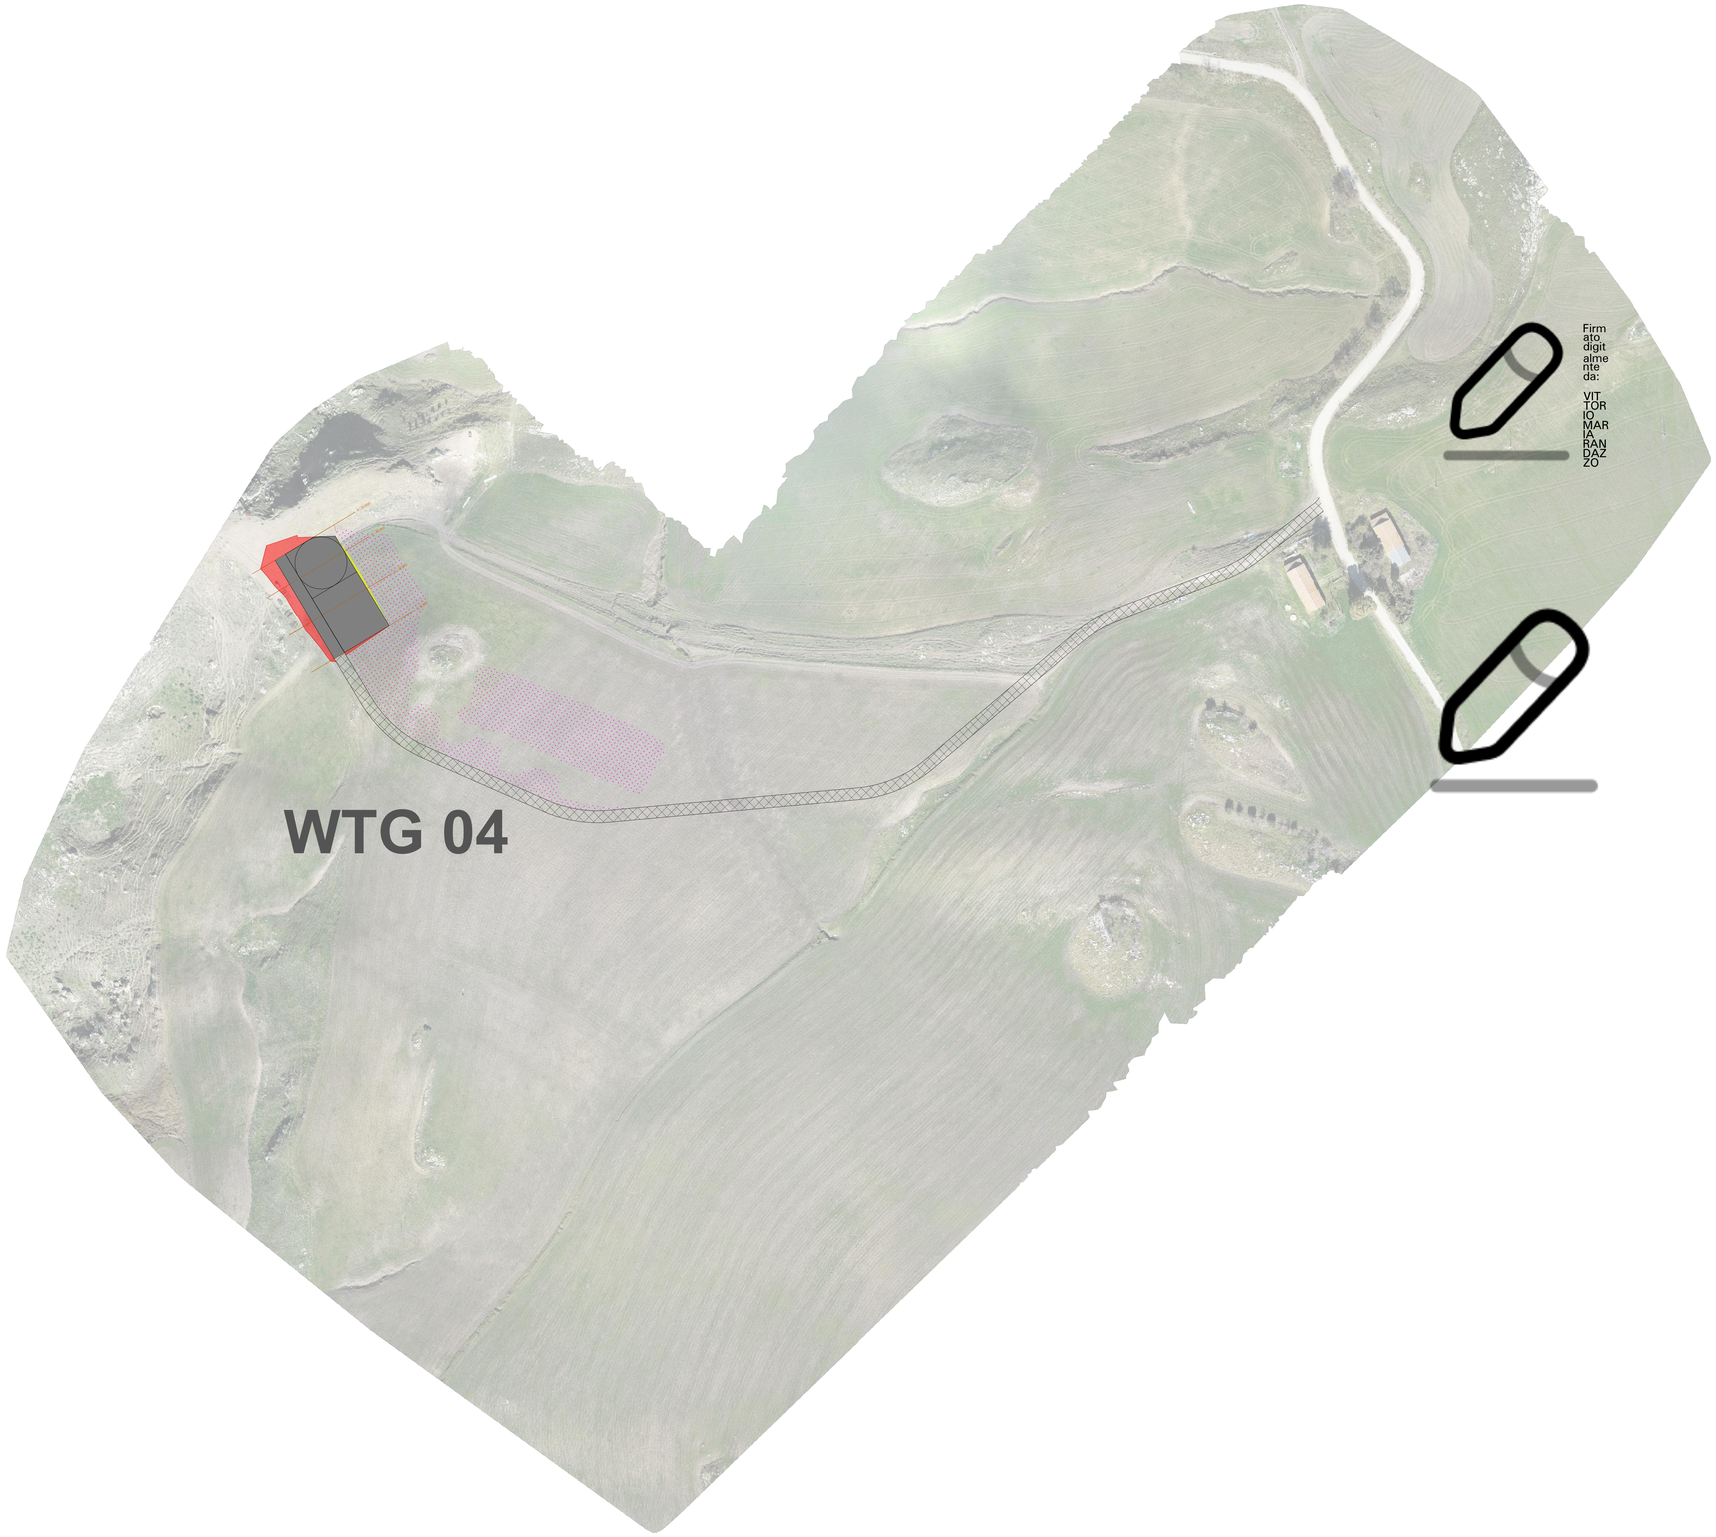

LEGENDA IMPIANTO

- RIPORTO
- SCAVI
- RIPRISTINO

N

REGIONE SICILIA

PROVINCIA DI PALERMO
COMUNI DI CASTELLANA SICULA - PETRALIA SOTTANA

PROVINCIA DI CALTANISSETTA
COMUNI DI RESUTTANO - SANTA CATERINA VILLARMOSA - VILLALBA

Il Committente: NP Sicilia 7	NP Sicilia 7 S.r.l. Galleria Passarella, 2 20122 MILANO P.IVA - C.F. 12931930965
Il Progettista: Agon engineering, Entrope srl	**dott. ing.** VITTORIO RANDAZZO **dott. ing.** VINCENZO DI MARCO

Titolo del progetto:

PARCO EOLICO "SAN NICOLA"
POTENZA NOMINALE 39,6 MW

Documento:	N° Documento:
PROGETTO DEFINITIVO	NPS7_RES_H09D_EPD

ID PROGETTO:				TIPOLOGIA:		FORMATO:	A0

TITOLO: PROFILO LONGITUDINALE E SEZIONI DELLA PIAZZOLA E STRADA WTG 4
PLANIMETRIA E STRADA DI ESERCIZIO - QUADRO 4

FOGLIO:		SCALA:	1:1.000	NA:

Rev:	Data	Descrizione Revisione	Redatto	Controllato	Approvato
0				V.D.	V.R.
1	15/05/2024			V.D.	V.R.