



Sezione: 1
 Progressiva: 0.000
 Q. Progetto: 631.100

Scala H 1/500.00
 Scala V 1/500.00

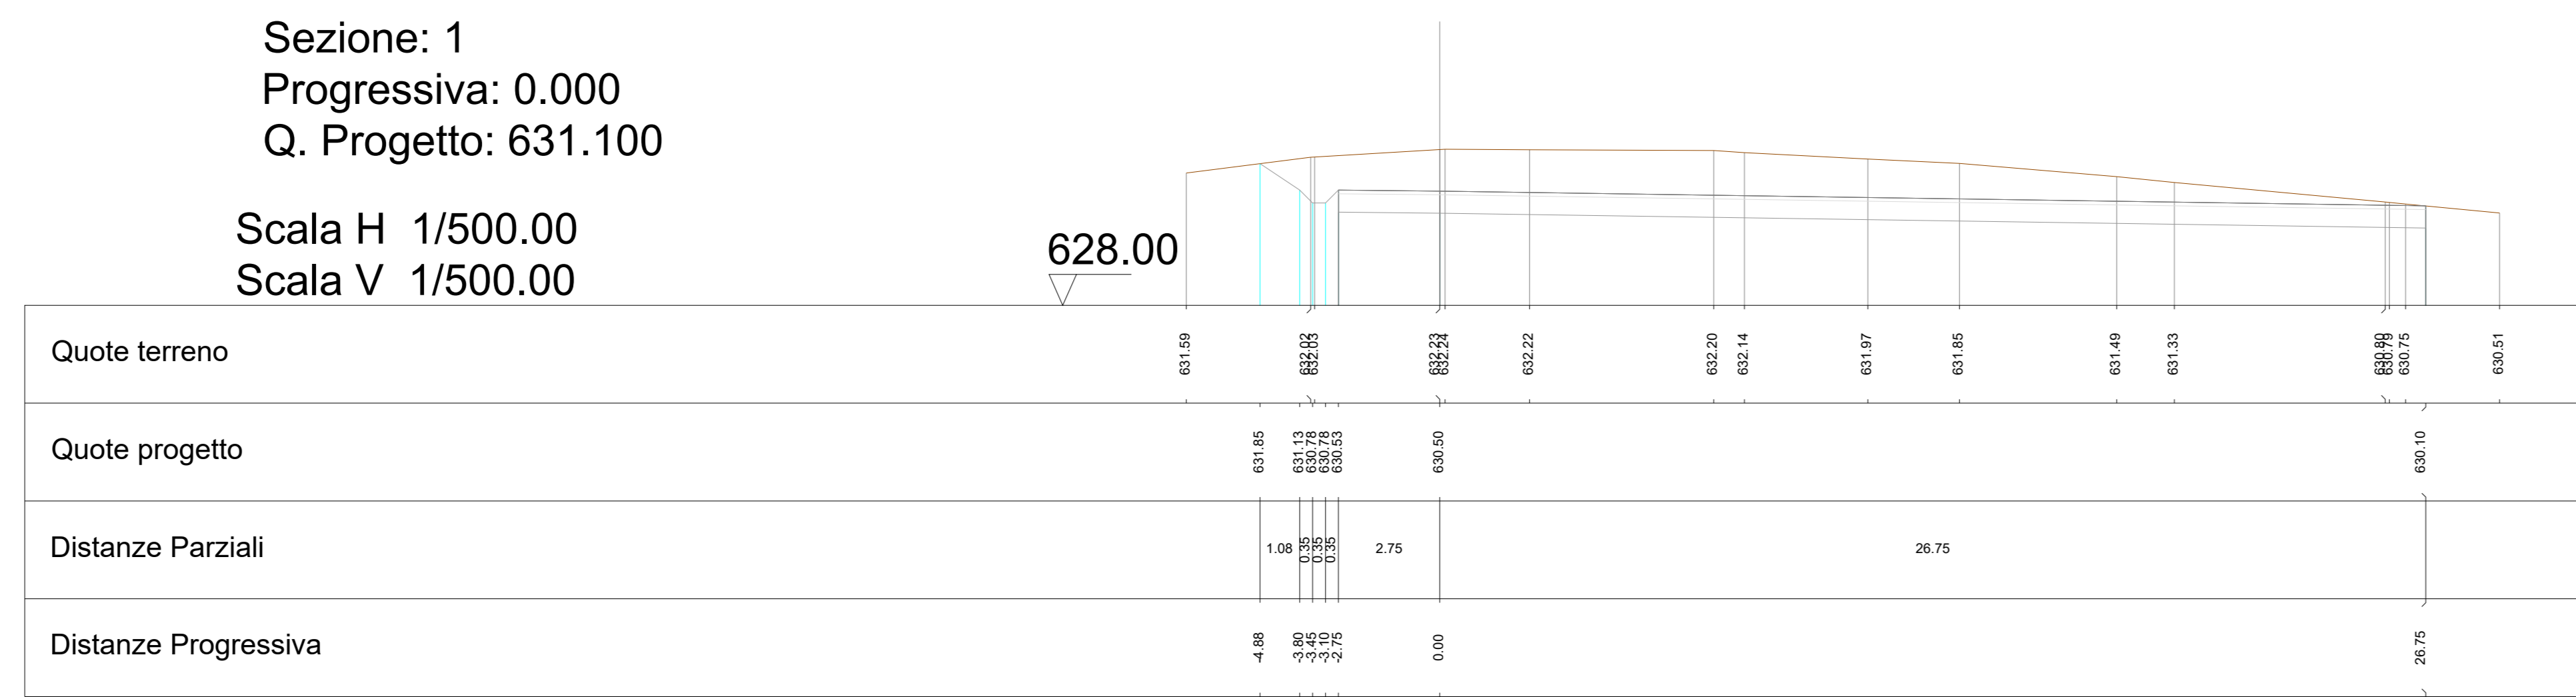


Sezione: 2
 Progressiva: 20.000
 Q. Progetto: 631.100

Scala H 1/500.00
 Scala V 1/500.00

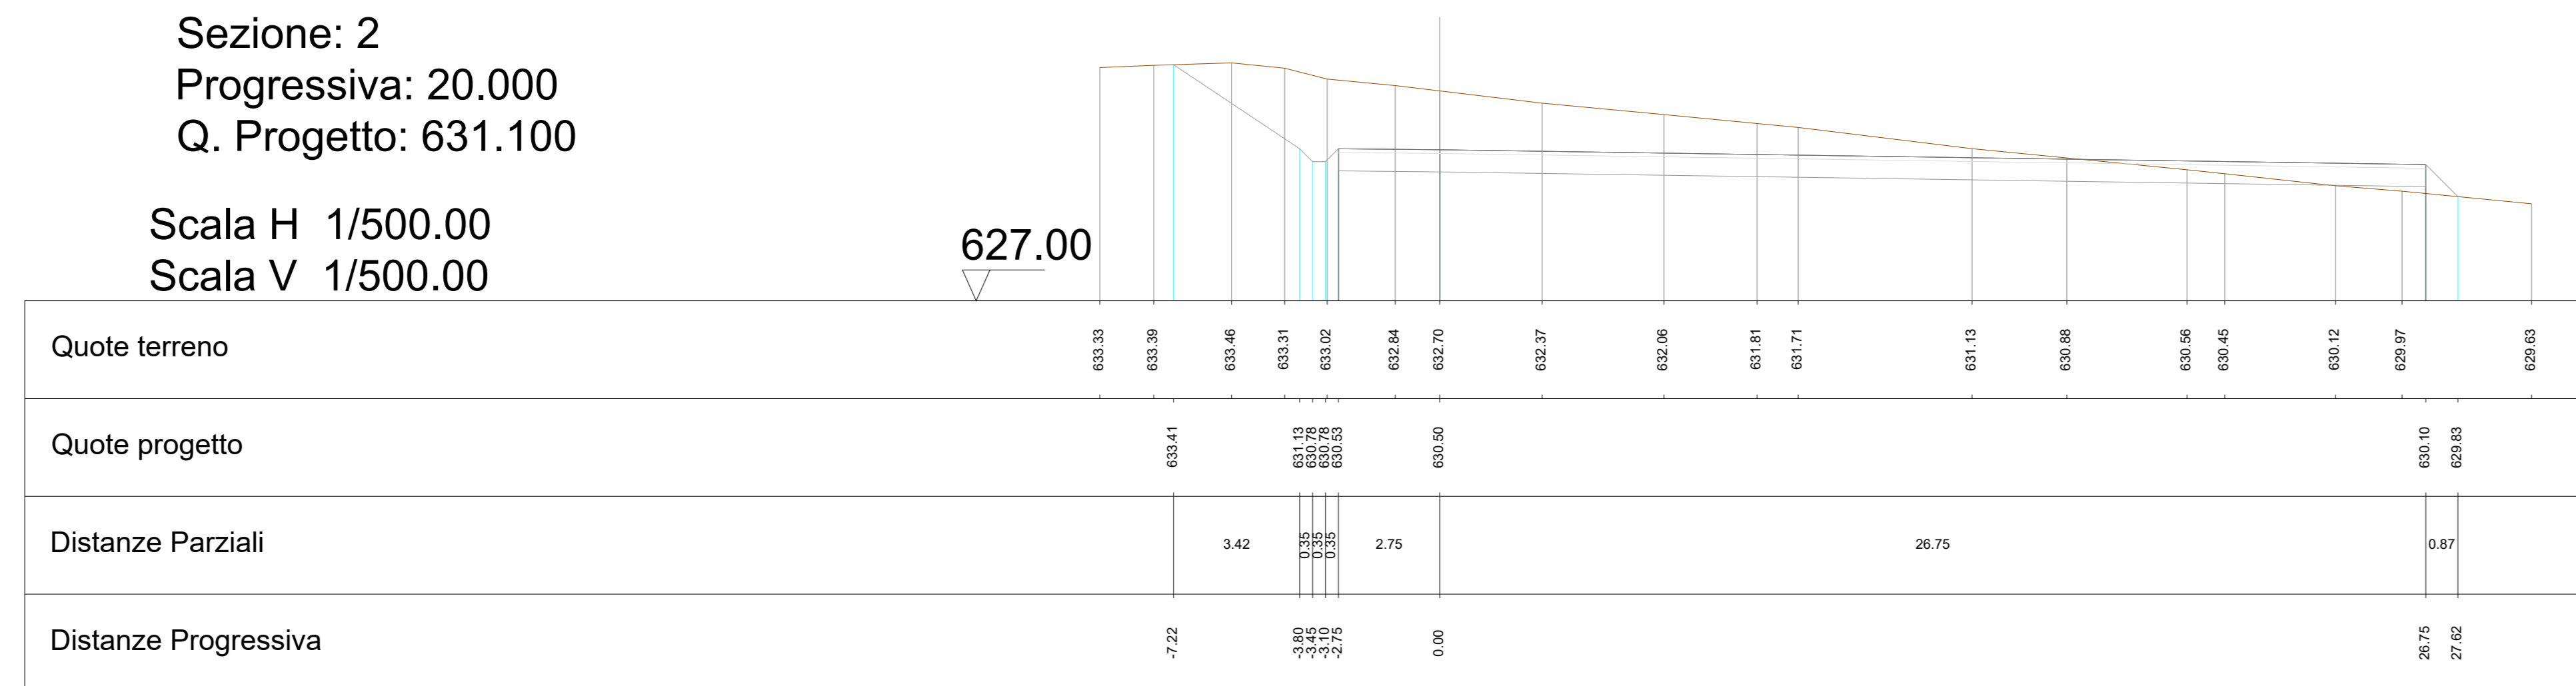



Sezione: 3
 Progressiva: 40.000
 Q. Progetto: 631.100

Scala H 1/500.00
 Scala V 1/500.00

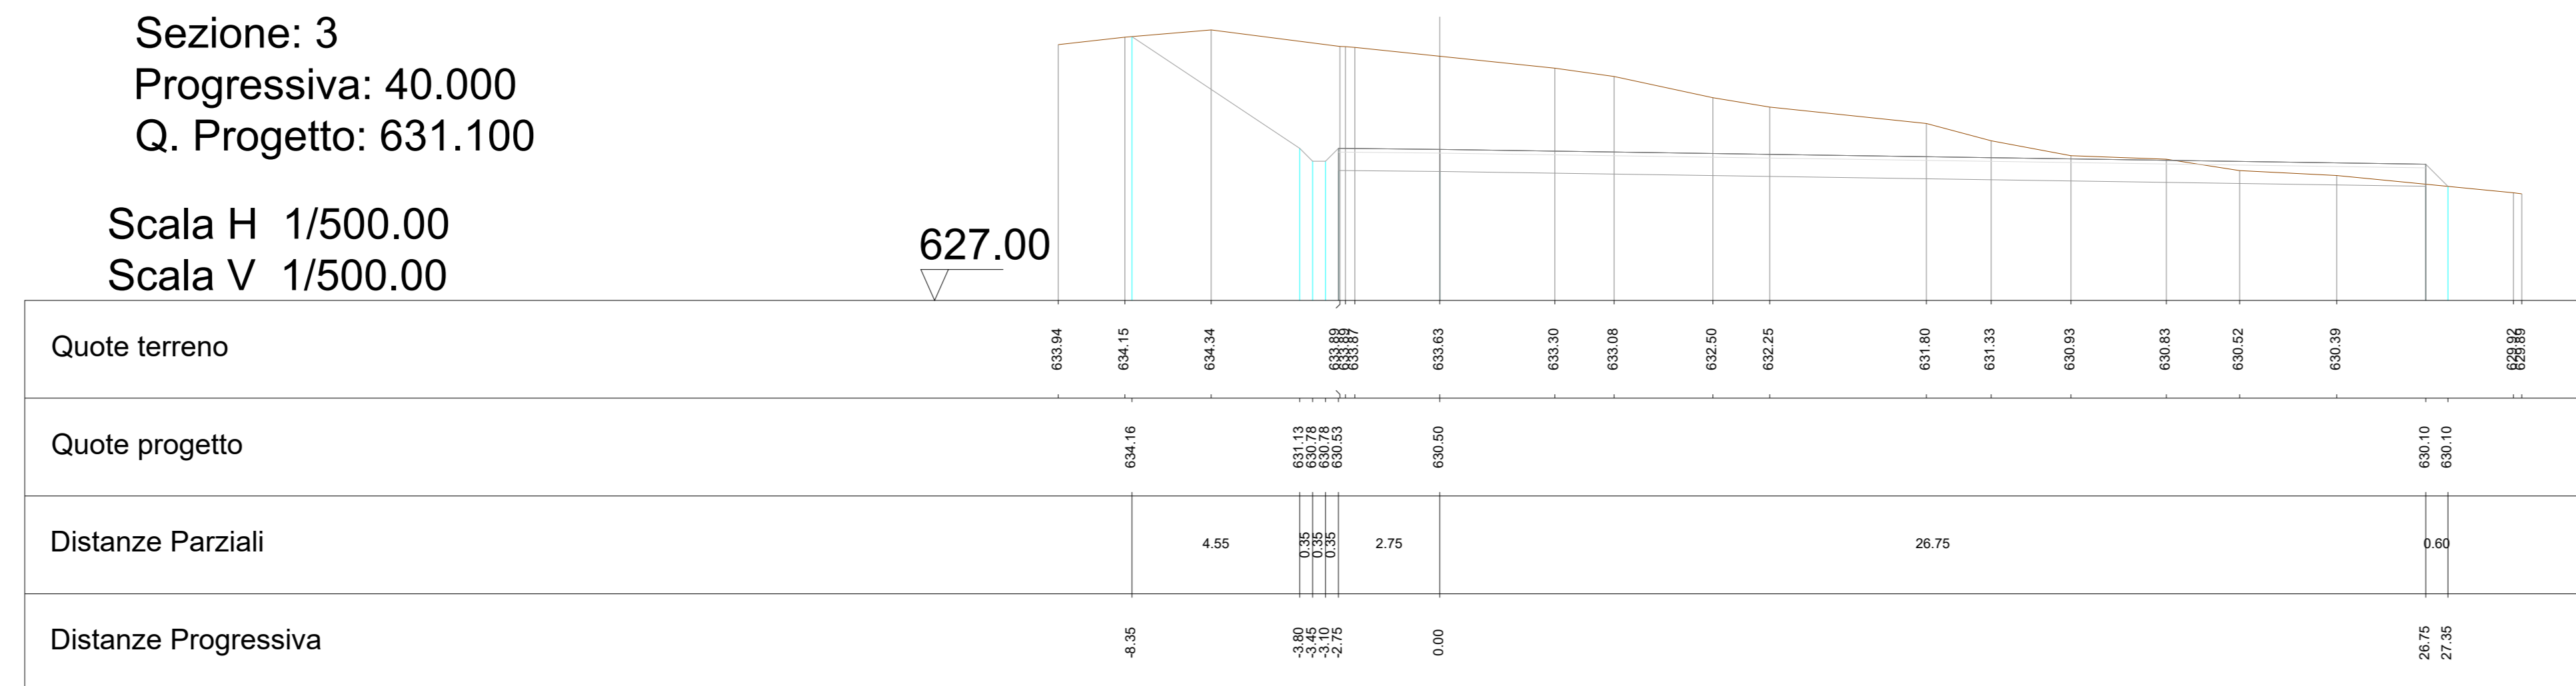

Sezione: 4
 Progressiva: 53.000
 Q. Progetto: 631.100

Scala H 1/500.00
 Scala V 1/500.00

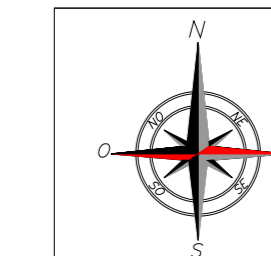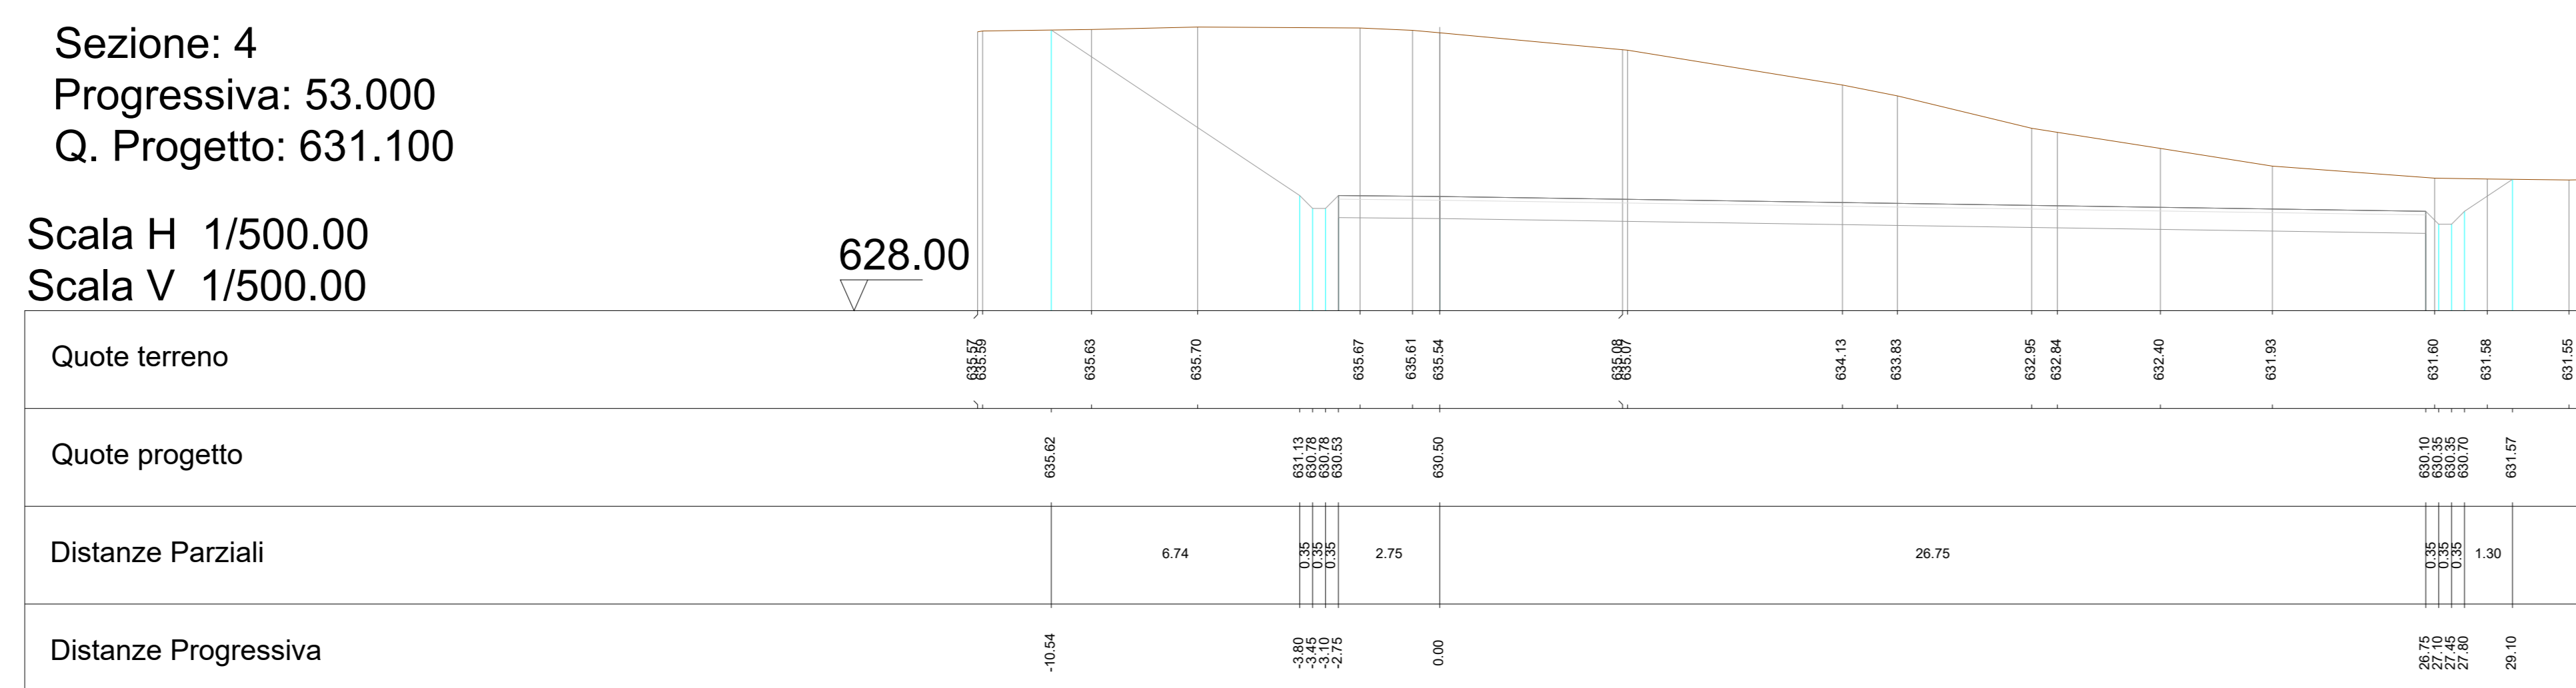

REGIONE SICILIA
PROVINCIA DI PALERMO
COMUNI DI CASTELLANA SICULA - PETRALIA SOTTANA
PROVINCIA DI CALTANISSETTA
COMUNI DI RESUTTANO - SANTA CATERINA VILLARMOSSA - VILLALBA

Il Committente:
NP Sicilia 7 S.r.l.
 Galleria Passarella, 2
 20122 MILANO
 P.IVA - C.F. 12931930965

Il Progettista:
 Agon engineering, Centrope, dott. ing. VITTORIO VINCENZO DI MARCO

Titolo del progetto:
PARCO EOLICO "SAN NICOLA"
POTENZA NOMINALE 39,6 MW

Documento: PROGETTO DEFINITIVO **N° Documento:** NPS7_RES_H09E_EPD

ID PROGETTO: **TIPOLOGIA:** **FORMATO:** A0

TITOLO: PROFILO LONGITUDINALE E SEZIONI DELLA PIAZZOLA E STRADA WTG 4
 PROFILO E SEZIONE STRADA E PIAZZOLA DI ESERCIZIO - QUADRO 5

FOGLIO: **SCALA:** N.C. **NA:**

Rev.	Data	Descrizione	Redatto	Controllato	Approvato
0		Revisione		V.D.	V.R.
1	15/05/2024			V.D.	V.R.