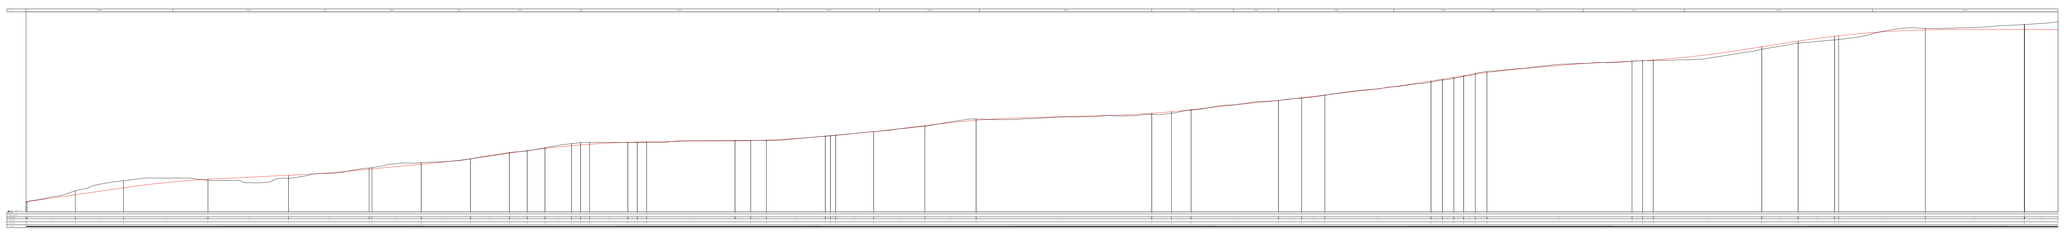

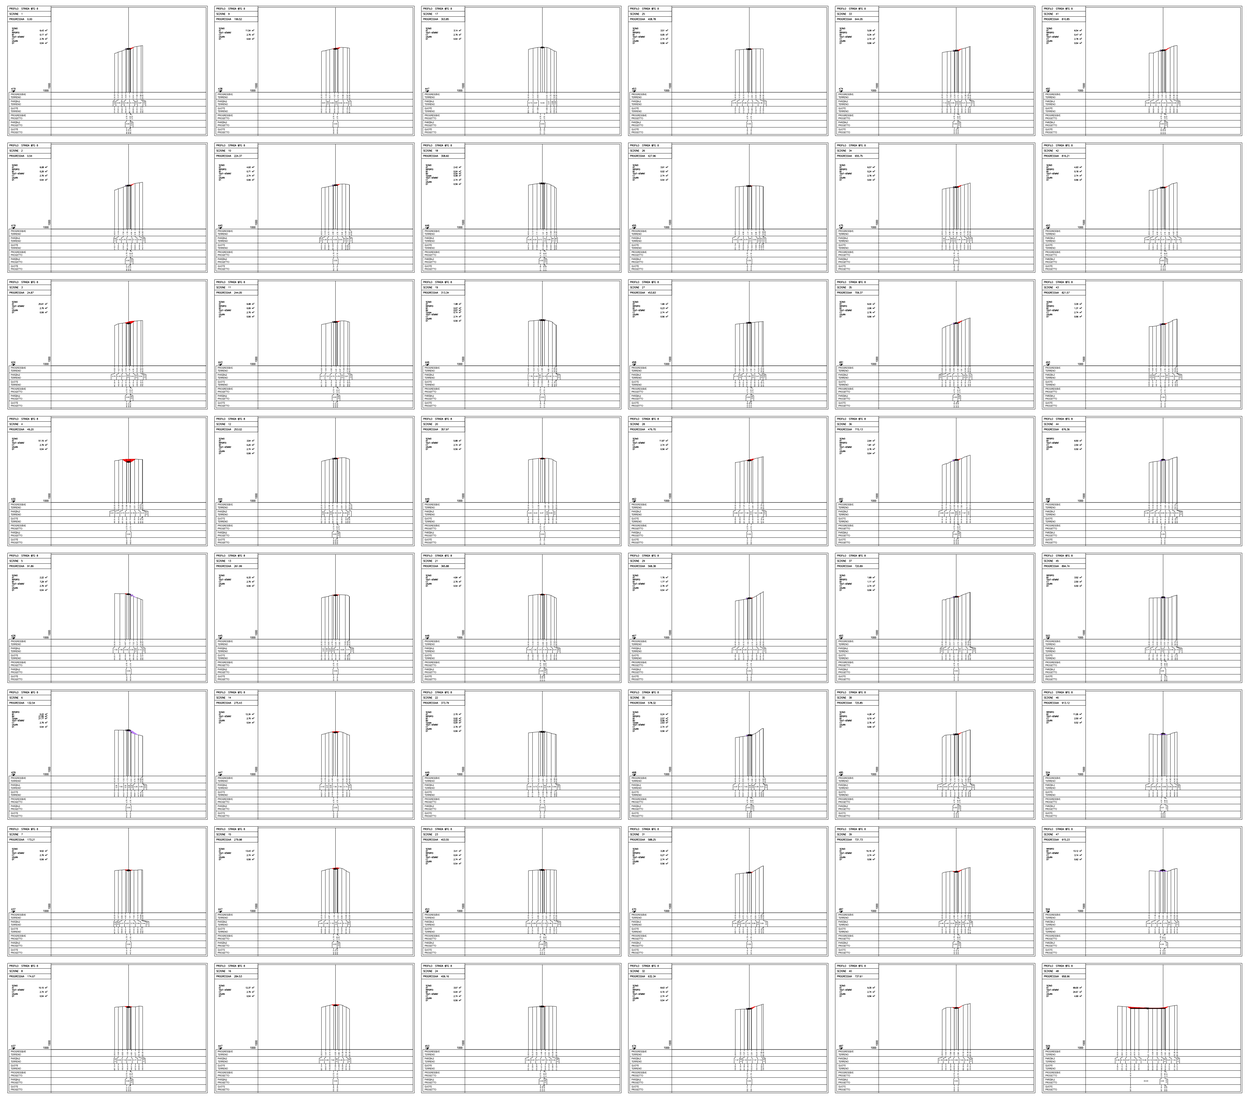

Firmato digitalmente da:

VITTORIO MARIA RANDAZZO

N

O E

S

REGIONE SICILIA

PROVINCIA DI PALERMO
COMUNI DI CASTELLANA SICULA - PETRALIA SOTTANA

PROVINCIA DI CALTANISSETTA
COMUNI DI RESUTTANO - SANTA CATERINA VILLARMOSA - VILLALBA

NP Sicilia 7

NP Sicilia 7 S.r.l.
Galleria Passarella, 2
20122 MILANO
P.IVA - C.F. 12931930965

Il Progettista:

Agon engineering

entrope srl

dott. ing. VITTORIO RANDAZZO

dott. ing. VINCENZO DI MARCO

Titolo del progetto:

PARCO EOLICO "SAN NICOLA"
POTENZA NOMINALE 39,6 MW

Documento:	N° Documento:
PROGETTO DEFINITIVO	NPS7_RES_H13B_EPD

ID PROGETTO:				TIPOLOGIA:	FORMATO:	A0

TITOLO:

PROFILO LONGITUDINALE E SEZIONI DELLA PIAZZOLA E STRADA WTG8
PROFILO E SEZIONE STRADA E PIAZZOLA DI CANTIERE - QUADRO 2

FOGLIO:		SCALA:	N.C.	NA:

Rev:	Data	Descrizione Revisione	Redatto	Controllato	Approvato
0	15/05/2024			V.D.	V.R.