


LEGENDA IMPIANTO

- SERVITU' AEREA
- AREA DI ESPROPRIO
- SERVITU' STRADE E CAVIDOTTO
- AREE DI OCCUPAZIONE TEMPORANEA

KEY MAP

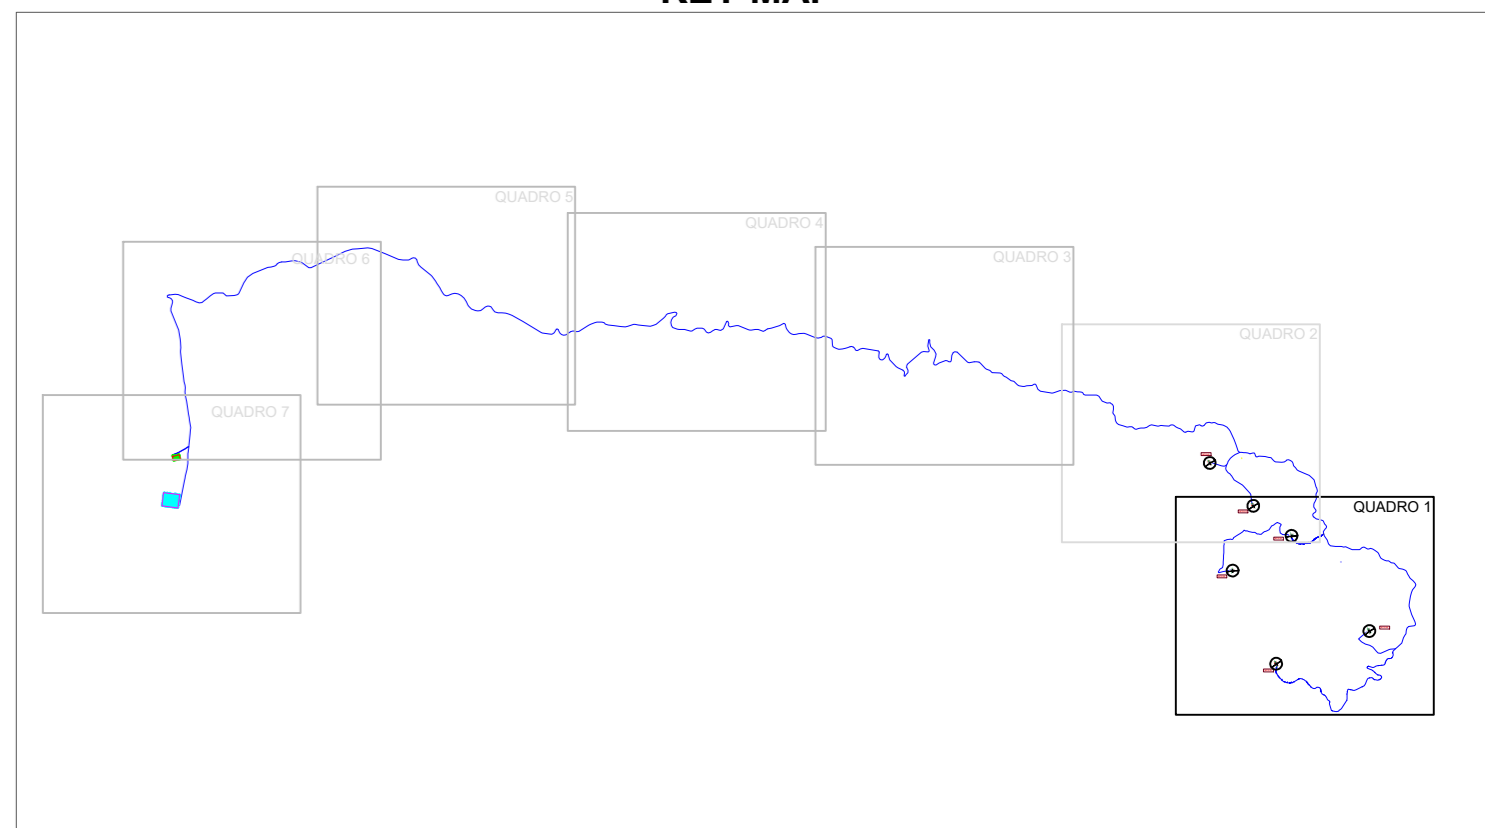

REGIONE SICILIA  
 PROVINCIA DI PALERMO  
 CASTELLANA SICULA - PETRALIA SOTTANA  
 PROVINCIA DI CALTANISSETTA  
 COMUNI DI RESUTTANO - SANTA CATERINA VILLARMOSSA - VILLALBA

Il Committente:  
**NP Sicilia 7**  
 NP Sicilia 7 S.r.l.  
 Galleria Passarella, 2  
 20122 MILANO  
 P.IVA - C.F. 12931930965

Il Progettista:  
**Agon engineering** **Entrope srl**  
 dot. ing. VITTORIO RONZANI  
 dott. ing. VINCENZO DI MARCO

Titolo del progetto:  
**PARCO EOLICO "SAN NICOLA"**  
**POTENZA NOMINALE 39,6 MW**

Documento: **PROGETTO DEFINITIVO** N° Documento: **NPS7\_RES\_L04A\_EPД**

ID PROGETTO: \_\_\_\_\_ TIPOLOGIA: \_\_\_\_\_ FORMATO: **A0**  
 TITOLO: \_\_\_\_\_  
 PARTICELLARE DI ESPROPRIO GRAFICO - QUADRO 1

FOGLIO: **1 di 7** SCALA: **1:4.000** NA

Rev.	Data	Descrizione Revisione	Redatto	Controllato	Approvato
0	15/05/2024		G.Z.	V.D.	V.R.

