




LEGENDA IMPIANTO

- SERVITU' AEREA
- AREA DI ESPROPRIO
- SERVITU' STRADE E CAVIDOTTO
- AREE DI OCCUPAZIONE TEMPORANEA

KEY MAP

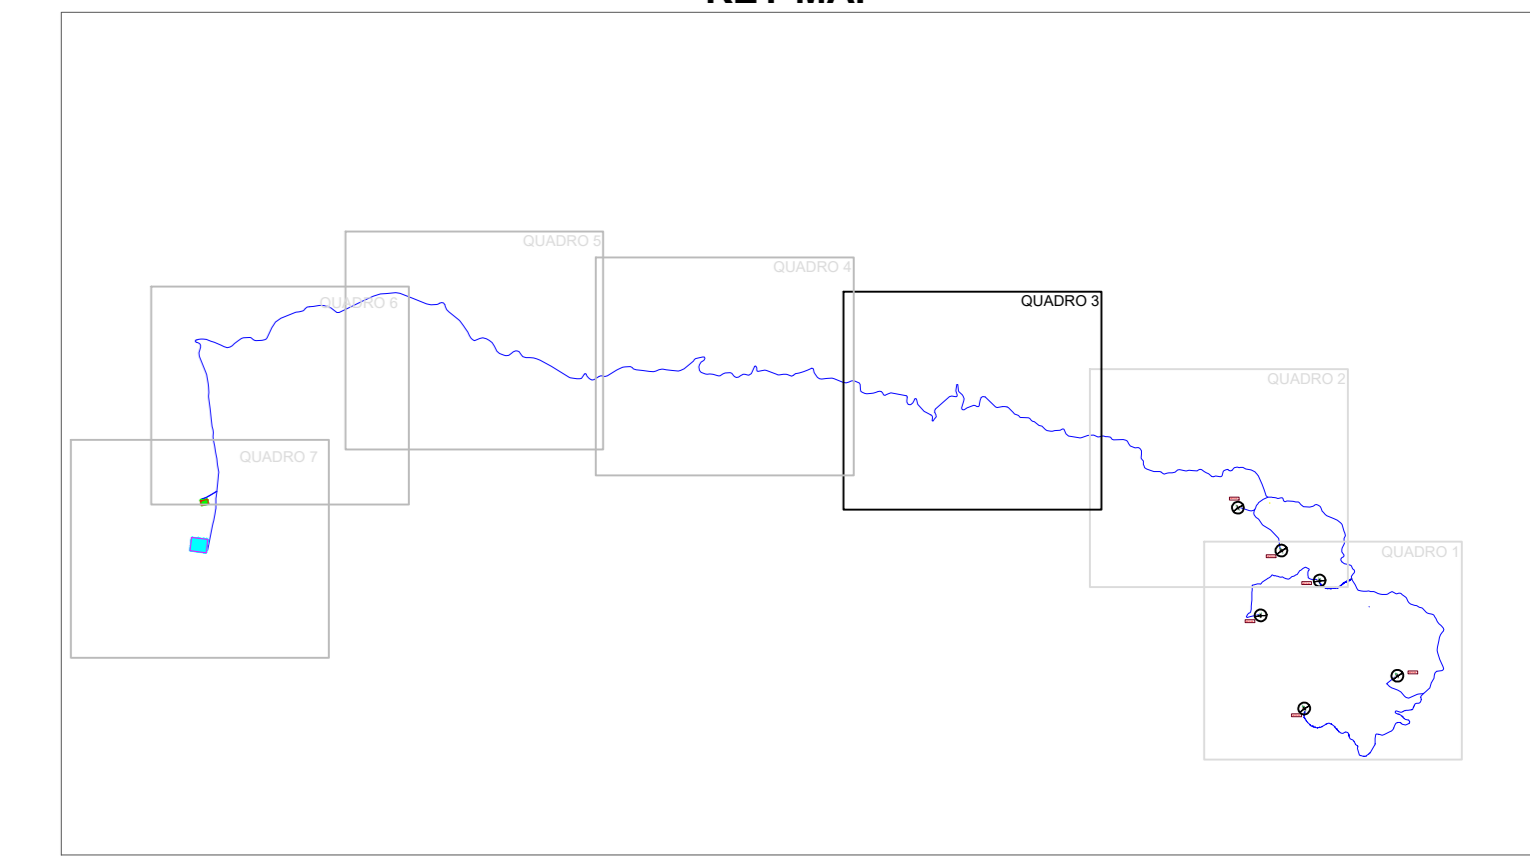

REGIONE SICILIA
PROVINCIA DI PALERMO
CASTELLANA SICULA - PETRALIA SOTTANA
PROVINCIA DI CALTANISSETTA
COMUNI DI RESUTTANO - SANTA CATERINA VILLARMOSA - VILLALBA

Il Committente:



NP Sicilia 7 S.r.l.
 Galleria Passarella, 2
 20122 MILANO
 P.IVA - C.F. 12931930965

Il Progettista:



dot. ing. VITTORIO RONZANI

 dot. ing. VINCENZO DI MARCO


Titolo del progetto:
PARCO EOLICO "SAN NICOLA"
POTENZA NOMINALE 39,6 MW

Documento:		N° Documento:	
PROGETTO DEFINITIVO		NPS7_RES_L04C_EPD	
ID PROGETTO:		TIPOLOGIA:	FORMATO: A0
TITOLO:			

PARTICELLARE DI ESPROPRIO GRAFICO - QUADRO 1			
FOGLIO:	3 di 7	SCALA:	1:4.000

Rev.	Data	Descrizione Revisione	Redatto	Controllato	Approvato
0	15/05/2024		G.Z.	V.D.	V.R.

