




LEGENDA IMPIANTO

- SERVITU' AEREA
- AREA DI ESPROPRIO
- SERVITU' STRADE E CAVIDOTTO
- AREE DI OCCUPAZIONE TEMPORANEA

KEY MAP

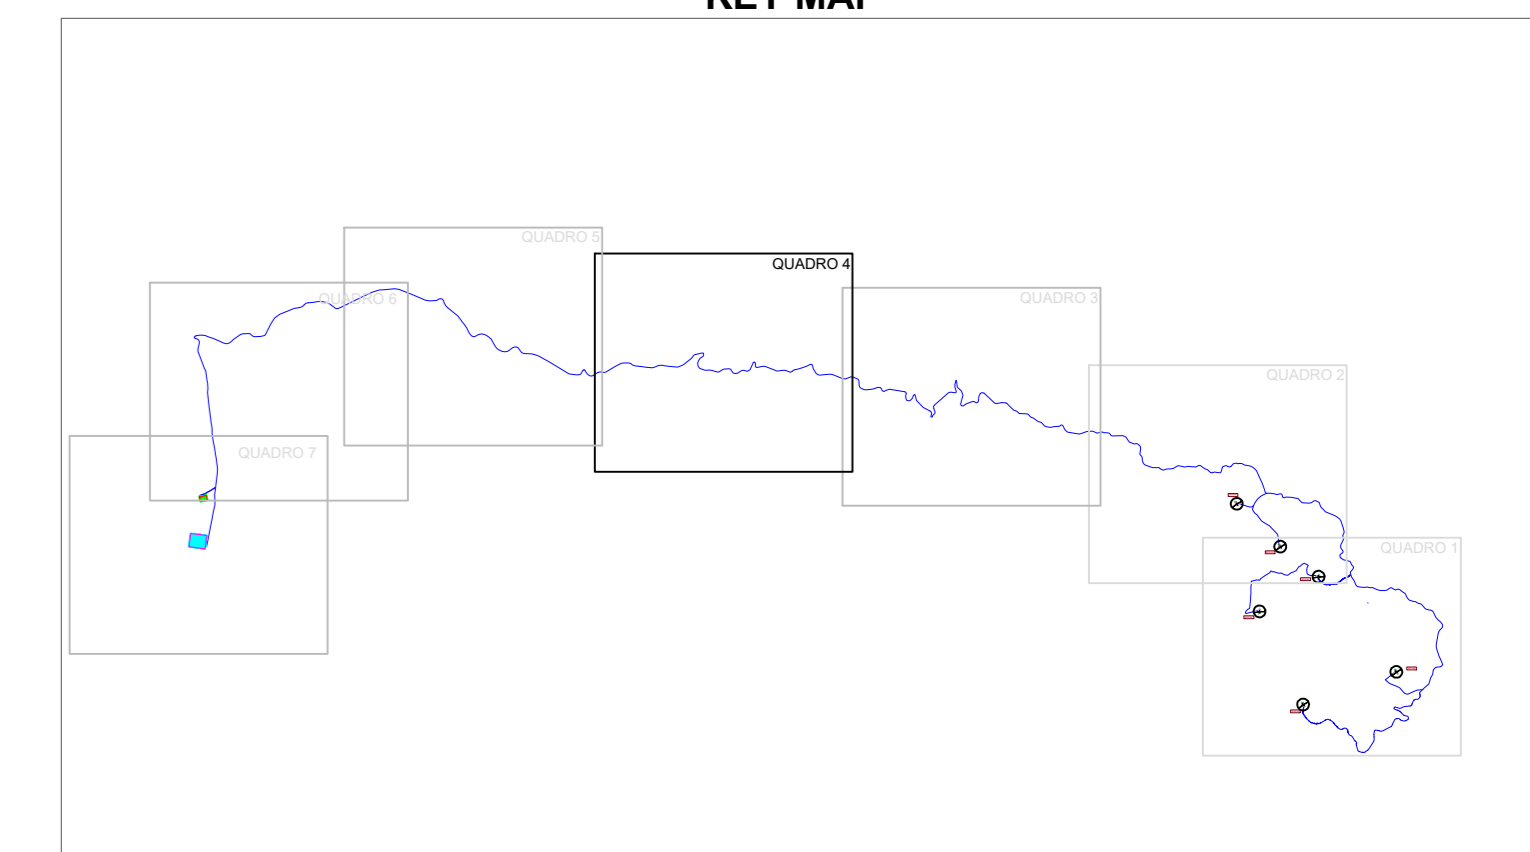

REGIONE SICILIA
PROVINCIA DI PALERMO
CASTELLANA SICULA - PETRALIA SOTTANA
PROVINCIA DI CALTANISSETTA
COMUNI DI RESUTTANO - SANTA CATERINA VILLARMOSA - VILLALBA

Il Committente:

NP Sicilia 7 S.r.l.
 Galleria Passarella, 2
 20122 MILANO
 P.IVA - C.F. 12931930965

Il Progettista:

dot. ing. VITTORIO RONZANO

 dot. ing. VINCENZO DI MARCO

Titolo del progetto:

PARCO EOLICO "SAN NICOLA"
POTENZA NOMINALE 39,6 MW

Documento: PROGETTO DEFINITIVO **N° Documento:** NPS7_RES_L04D_EPD

ID PROGETTO:	TIPOLOGIA:	FORMATO:	A0
PARTICELLARE DI ESPROPRIO GRAFICO - QUADRO 4			
FOGLIO:	4 di 7	SCALA:	1:4.000

Rev.	Data	Descrizione Revisione	Redatto	Controllato	Approvato
0	15/05/2024		G.Z.	V.D.	V.R.

