


**LEGENDA IMPIANTO**

- SERVITU' AEREA
- AREA DI ESPROPRIO
- SERVITU' STRADE E CAVIDOTTO
- AREE DI OCCUPAZIONE TEMPORANEA

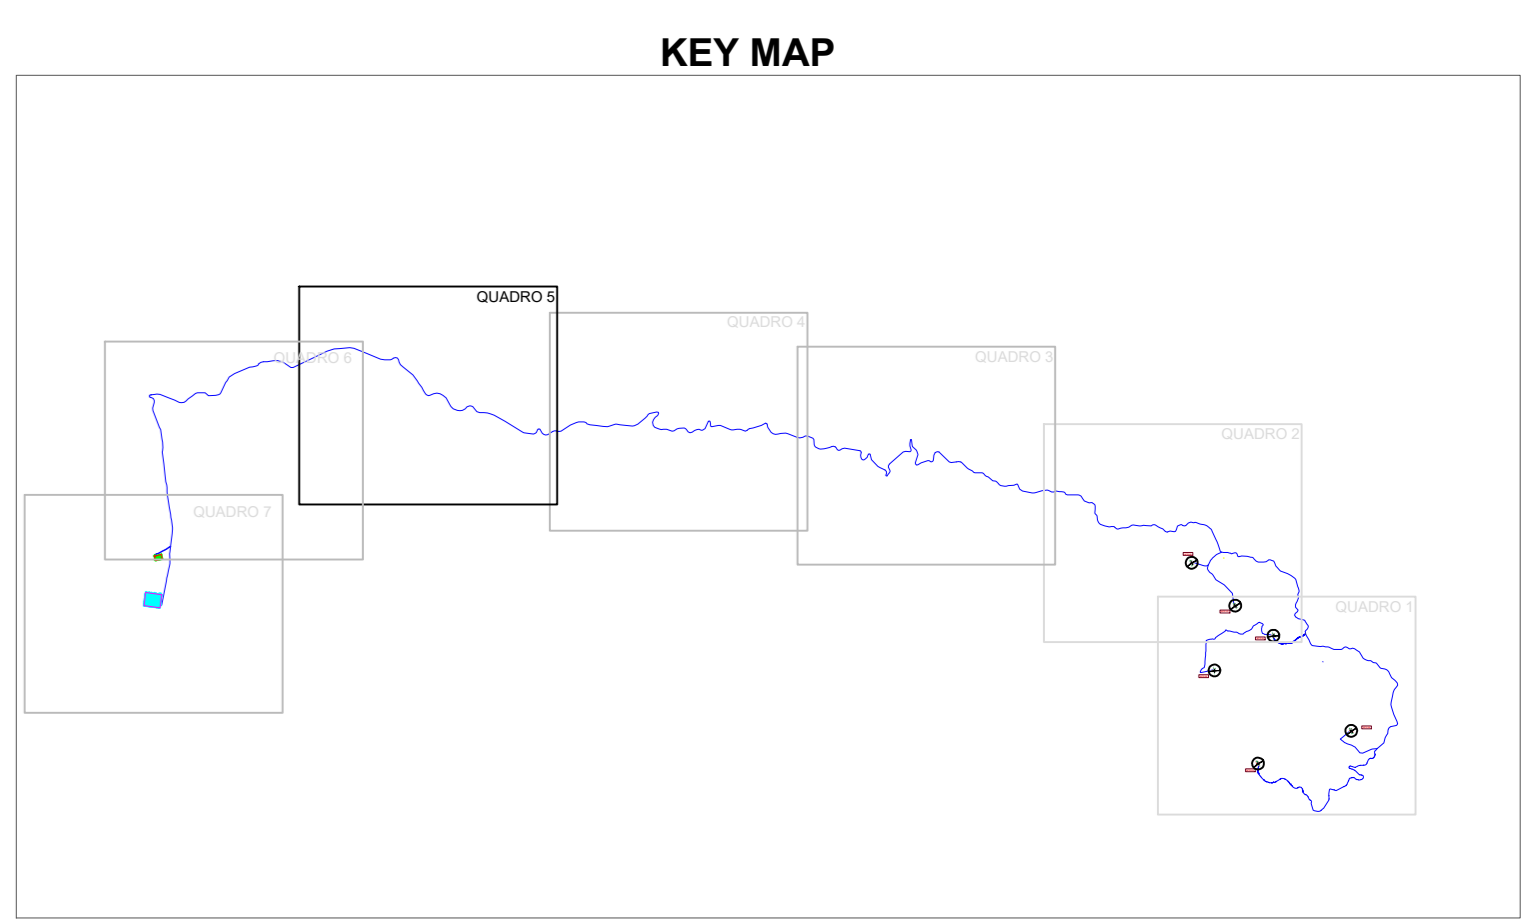

**REGIONE SICILIA**  
**PROVINCIA DI PALERMO**  
**CASTELLANA SICULA - PETRALIA SOTTANA**  
**PROVINCIA DI CALTANISSETTA**  
**COMUNI DI RESUTTANO - SANTA CATERINA VILLARMOSSA - VILLALBA**

<p><b>Il Committente:</b></p> <p style="text-align: center;"><b>NP Sicilia 7</b></p>	<p><b>N° Sicilia 7 S.r.l.</b>          Galleria Passarella, 2          20122 MILANO          P.IVA - C.F. 12931930965</p>				
<p><b>Il Progettista:</b></p> <p style="text-align: center;"><b>Agon engineering</b> <b>Entrope srl</b></p>	<p>dot. ing. VITTORIO RONDI            dott. ing. VINCENZO DI MARCO  </p>				
<p><b>Titolo del progetto:</b></p> <p><b>PARCO EOLICO "SAN NICOLA"</b>  <b>POTENZA NOMINALE 39,6 MW</b></p>					
<p><b>Documento:</b></p> <p style="text-align: center;"><b>PROGETTO DEFINITIVO</b></p>					
<p><b>ID PROGETTO:</b> _____ <b>TIPOLOGIA:</b> _____ <b>FORMATO:</b> <b>A0</b></p>					
<p>PARTICELLARE DI ESPROPRIO GRAFICO - QUADRO 5</p>					
<p><b>FOGLIO:</b> 5 di 7 <b>SCALA:</b> 1:4.000</p>					
<p><b>Rev.:</b></p>	<p><b>Data:</b> 15/05/2024</p>	<p><b>Descrizione Revisione:</b></p>	<p><b>Redatto:</b> G.Z.</p>	<p><b>Controllato:</b> V.D.</p>	<p><b>Approvato:</b> V.R.</p>