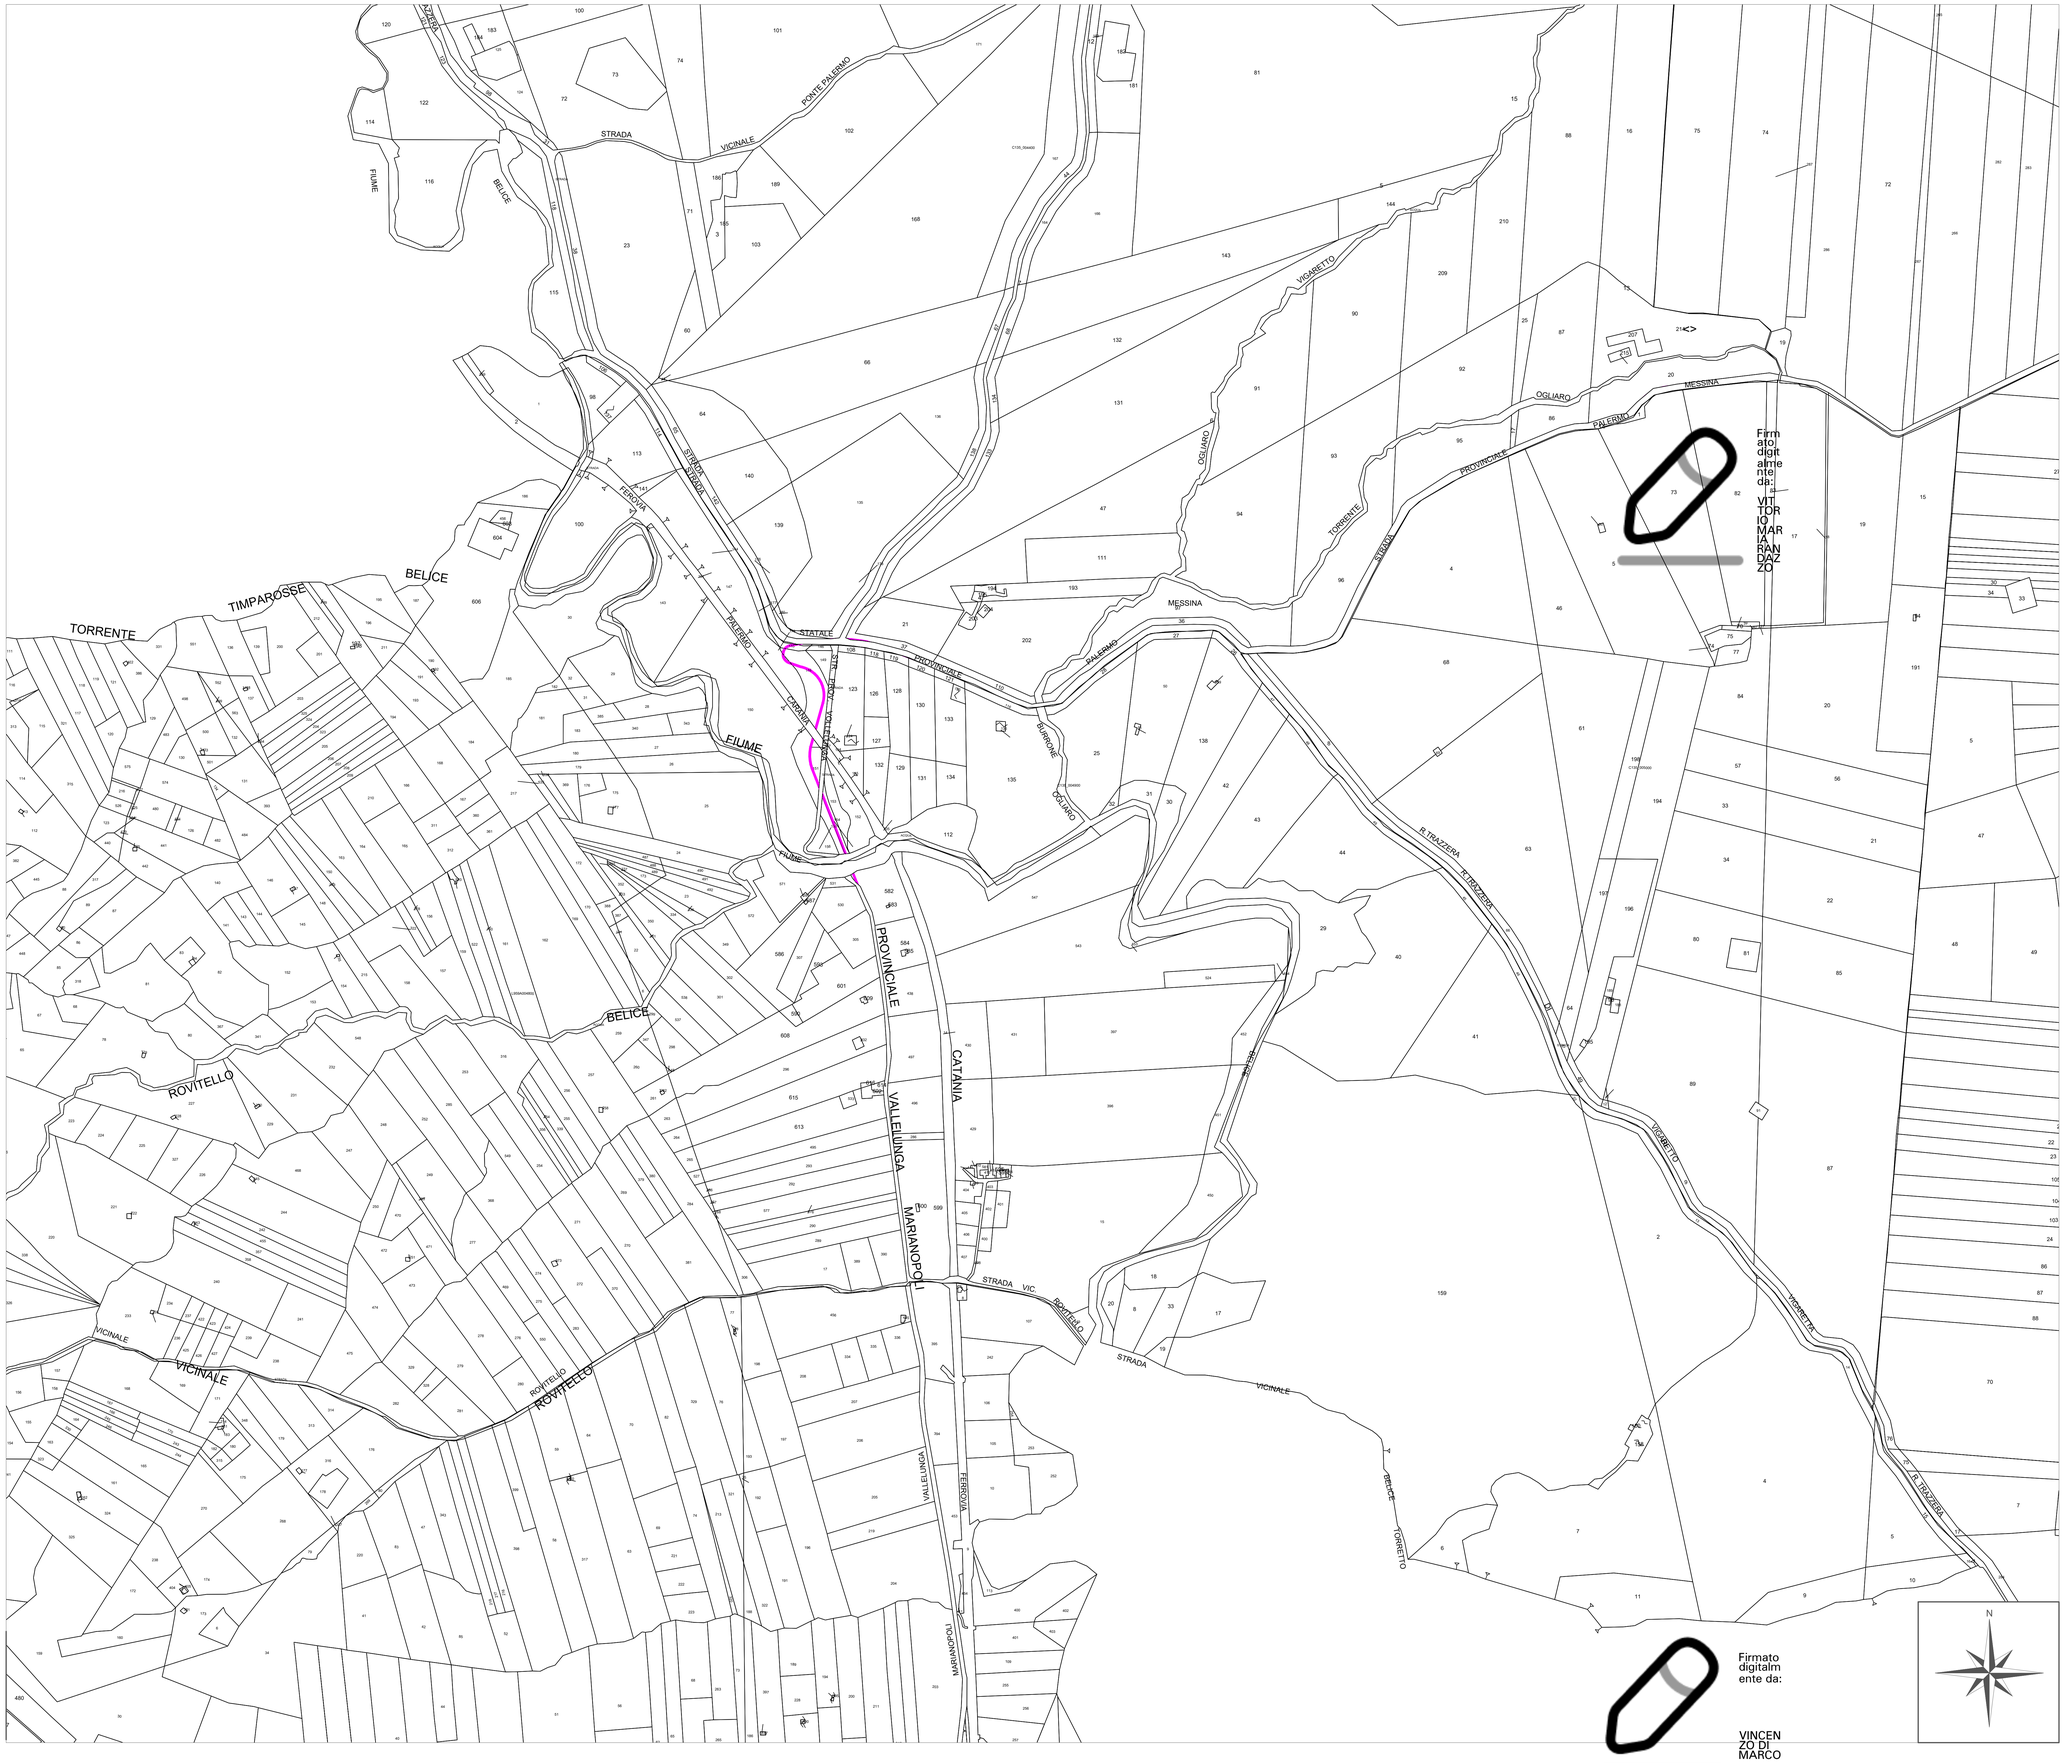

LEGENDA IMPIANTO

- SERVITU' AEREA
- AREA DI ESPROPRIO
- SERVITU' STRADE E CAVIDOTTO
- AREE DI OCCUPAZIONE TEMPORANEA

KEY MAP

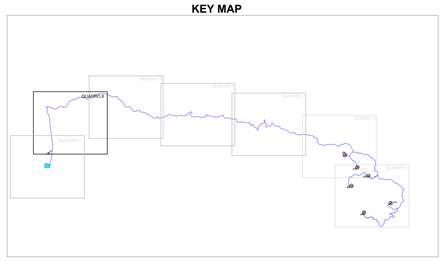

REGIONE SICILIA

PROVINCIA DI PALERMO
CASTELLANA SICULA - PETRALIA SOTTANA

PROVINCIA DI CALTANISSETTA
COMUNI DI RESUTTANO - SANTA CATERNIA VILLARMOSA - VILLALBA

Il Committente: NP Sicilia 7	**NP Sicilia 7 S.r.l.** Galleria Passarella, 2 20122 MILANO P.IVA - C.F. 12931930965
Il Progettista: Agon engineering, Entrope	**dott. ing.** VITTORIO RANDAZZO **dott. ing.** VINCENZO DI MARCO

Titolo del progetto:

PARCO EOLICO "SAN NICOLA"
POTENZA NOMINALE 39,6 MW

Documento:	N° Documento:
PROGETTO DEFINITIVO	NPS7_RES_L04F_EPD

ID PROGETTO:				TIPOLOGIA:		FORMATO:	A0

TITOLO:
PARTICELLARE DI ESPROPRIO GRAFICO - QUADRO 6

FOGLIO:	6 di 7	SCALA:	1:4.000	NA:

Rev:	Data	Descrizione Revisione	Redatto	Controllato	Approvato
0	15/05/2024		G.Z.	V.D.	V.R.