


LEGENDA IMPIANTO

- SERVITU' AEREA
- AREA DI ESPROPRIO
- SERVITU' STRADE E CAVIDOTTO
- AREE DI OCCUPAZIONE TEMPORANEA

KEY MAP

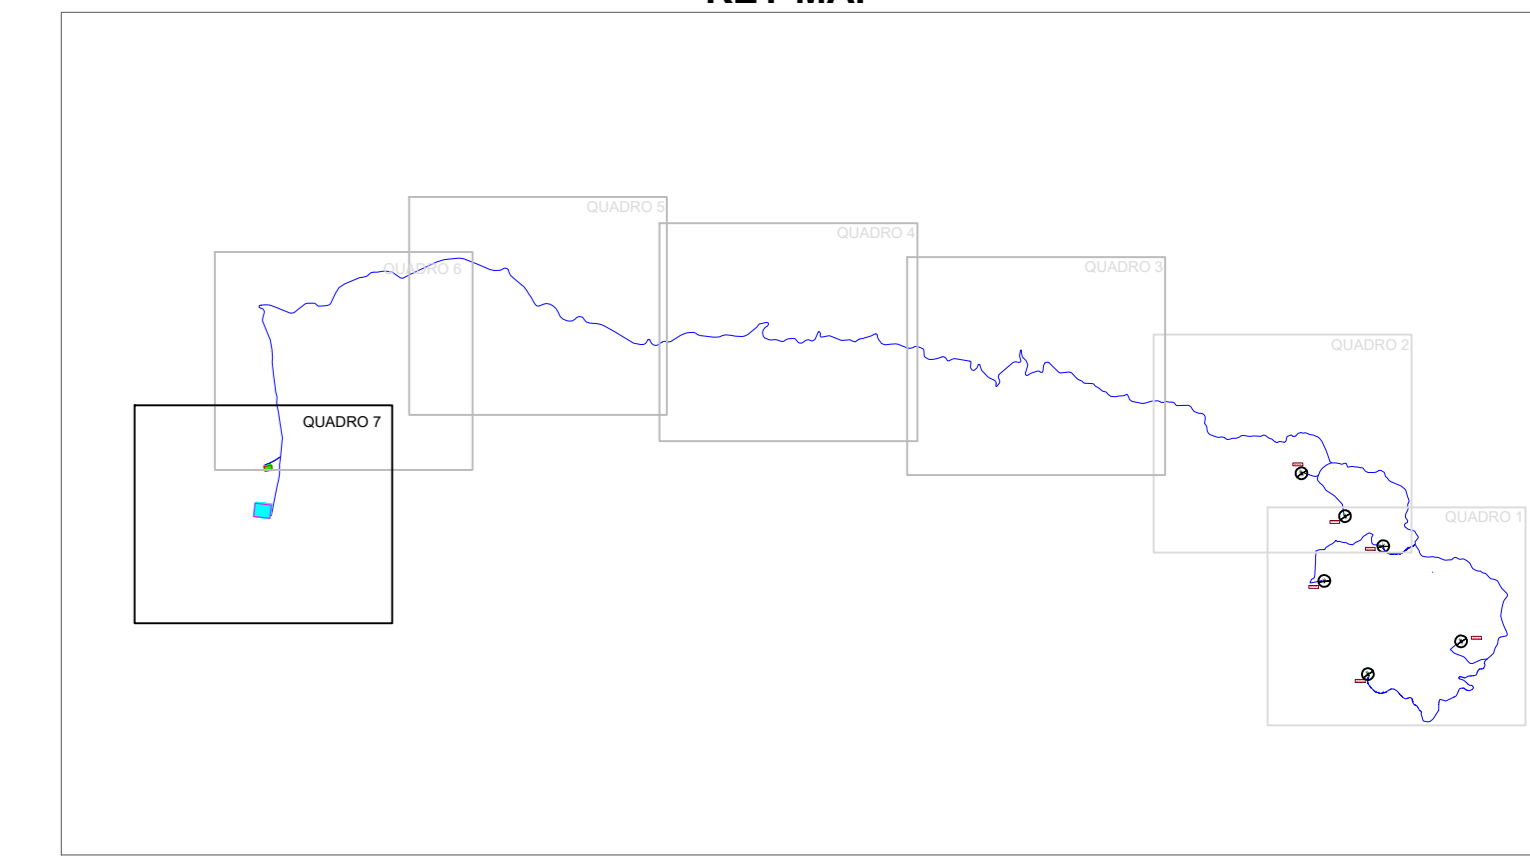

REGIONE SICILIA  
 PROVINCIA DI PALERMO  
 CASTELLANA SICULA - PETRALIA SOTTANA  
 PROVINCIA DI CALTANISSETTA  
 COMUNI DI RESUTTANO - SANTA CATERINA VILLARMOSSA - VILLALBA

<p>Il Committente:</p> <p style="text-align: center;"><b>NP Sicilia 7</b></p>	<p>NP Sicilia 7 S.r.l.          Galleria Passarella, 2          20122 MILANO          P.IVA - C.F. 12931930965</p>
<p>Il Progettista:</p> <p style="text-align: center;"><b>Agon engineering</b> <b>Entrope srl</b></p>	<p>dot. ing. VITTORIO RONZANO            dott. ing. VINCENZO DI MARCO  </p>

**Titolo del progetto:**  
**PARCO EOLICO "SAN NICOLA"**  
**POTENZA NOMINALE 39,6 MW**

Documento:		N° Documento:			
PROGETTO DEFINITIVO		NPS7_RES_L04G_EPD			
ID PROGETTO:	TIPOLOGIA:	FORMATO:	A0		
TITOLO:					
PARTICELLARE DI ESPROPRIO GRAFICO - QUADRO 7					
FOGLIO:	7 di 7	SCALA:	1:4.000		
Rev.	Data	Descrizione Revisione	Redatto	Controllato	Approvato
0	15/05/2024		G.Z.	V.D.	V.R.

