



SEZIONE DI SCAVO A - A' DELLE PISTE E AREE PROVVISORIE DI CANTIERE (SCALA 1:20)

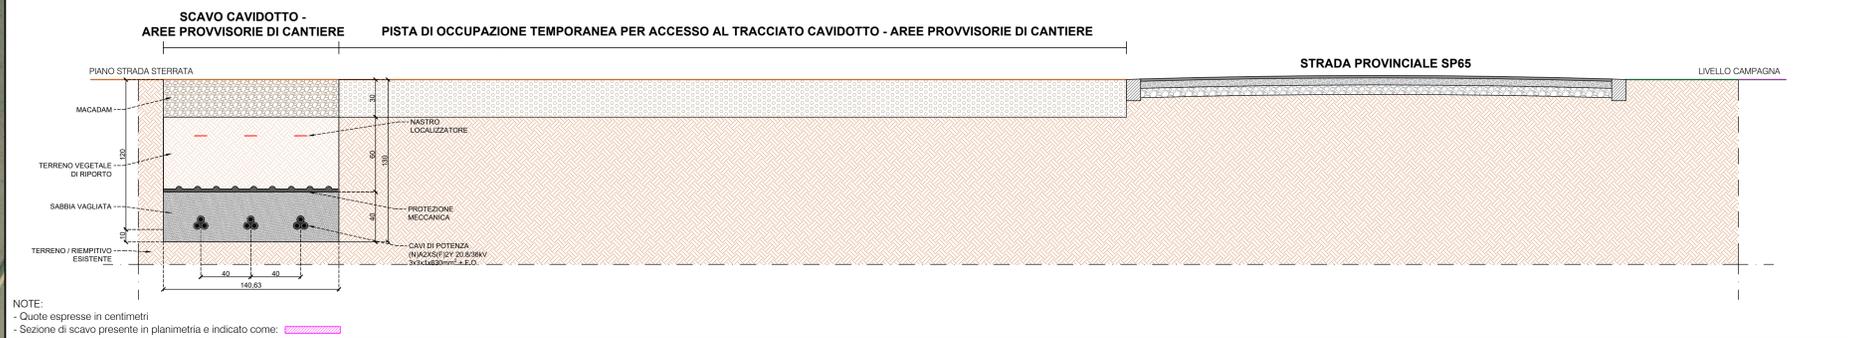


NOTE:  
 - Quote espresse in centimetri  
 - Sezione di scavo presente in planimetria e indicato come:

TOC - TRIVELLAZIONE ORIZZONTALE CONTROLLATA SU SP65 (SCALA 1:100)

PERFORAZIONE PILOTA

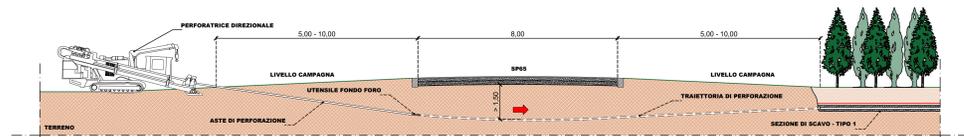

ALESATURA E TIRO

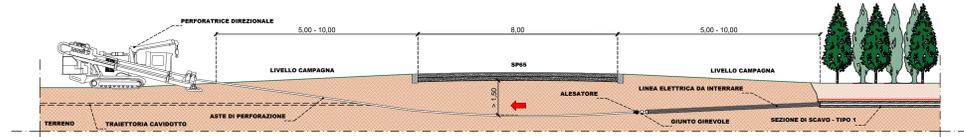

NOTE:  
 - Quote espresse in centimetri  
 - Sezione di scavo presente in planimetria e indicato come:

FOGLIO CATASTALE 80  
 COMUNE DI SASSARI

FOGLIO CATASTALE 93  
 COMUNE DI SASSARI

FOGLIO CATASTALE 93  
 COMUNE DI SASSARI



INTERFERENZA CON "SP65"  
 SUPERARA CON TOC

CABINA DI RACCOLTA

Strada Provinciale SP65

COMUNE DI SASSARI  
 PROVINCIA: SASSARI  
 REGIONE: SARDEGNA



"FATTORIA SOLARE CASA SCACCIA"  
 AGRIVOLTAICO DI TIPO ELEVATO E AVANZATO

PROGETTO DEFINITIVO

PLANIMETRIA CAVIDOTTO SU ORTOFOTO CON ACCESSI STRADALI E PISTE DI CANTIERE

Tipo Elaborato	Codice Elaborato	Data	Scala CAD	Formato	Foglio / di	Scala
TAV.	2202_TA.07a	25/03/2024	1 unità = 1 m	A0	1/3	1:2.000

PROPONENTE	SVILUPPO
AGRI BRUZIA Società Agricola A.R.L. Corso Europa, 1 87021 - Belvedere Marittimo (CS)	SET SVILUPPO s.r.l. Corso Trieste, 19 00198 - Roma (RM)


PROGETTAZIONE	
Ing. Giacomo Greco 	Ing. Marco Marsico 

Rev.	Data	Descrizione	Redatto	Verificato	Approvato
00	25/03/2024	Prima Emissione	Ing. G. Greco	Ing. M. Marsico	Ing. G. Greco


LEGENDA

- PERIMETRAZIONE AREA INTERVENTO Fattoria Solare "Casa Scaccia"
- Confini Fogli Catastali
- Interasse Cavidotto
- Piste occupazione temporanea per accesso al tracciato cavidotto e aree provvisorie di cantiere
- TOC - Trivellazione Orizzontale Controllata

Quadro di unione

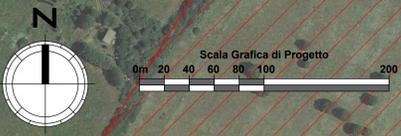


SEZIONE DI SCAVO A - A' DELLE PISTE E AREE PROVVISORIE DI CANTIERE (SCALA 1:20)

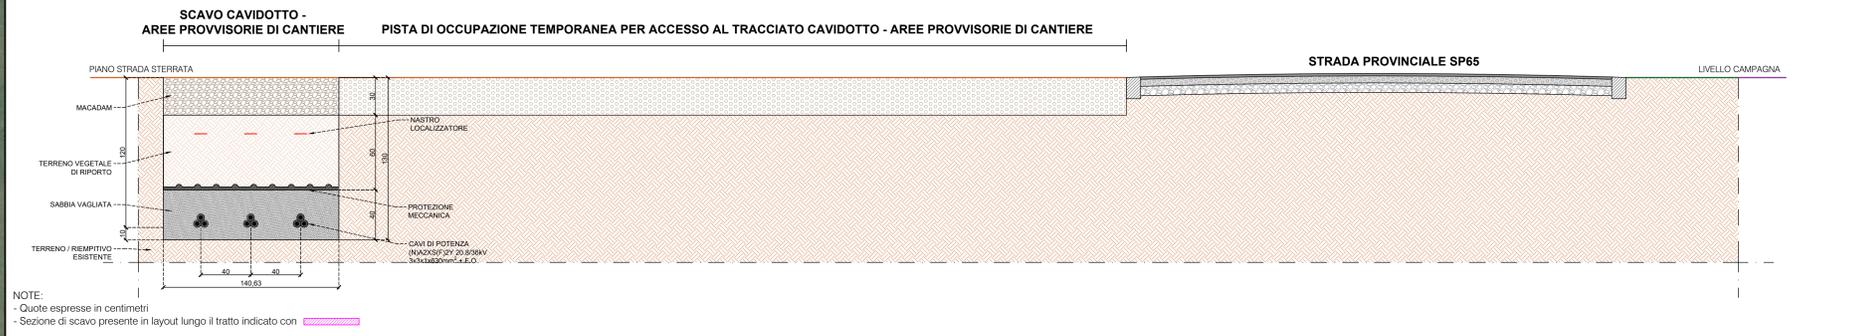

**LEGENDA**

- Confini Fogli Catastali
- Interasse Cavidotto
- Piste occupazione temporanea per accesso al tracciato cavidotto e aree provvisorie di cantiere

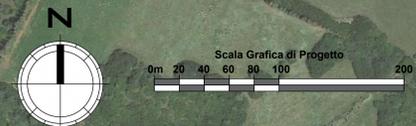

**PROGETTO DEFINITIVO**  
 PLANIMETRIA CAVIDOTTO SU ORTOFOTO CON ACCESSI STRADALI E PISTE DI CANTIERE

Tipo Elaborato	Codice Elaborato	Data	Scala CAD	Formato	Foglio / di	Scala
TAV.	2202_T.A.07a	25/03/2024	1 unità = 1 m	A0	2/3	1:2.000


PROPONENTE	SVILUPPO
AGRI BRUZIA Società Agricola A.R.L. Corso Europa, 1 07021 - Belvedere Marittimo (CS)	SET SVILUPPO s.r.l. Corso Trieste, 10 00198 - Roma (RM)

**PROGETTAZIONE**

Ing. Giacomo Greco	Ing. Marco Marsico
--------------------	--------------------

Rev.	Data	Descrizione	Redatto	Verificato	Approvato
00	25/03/2024	Prima Emissione	Ing. G. Greco	Ing. M. Marsico	Ing. G. Greco

SEZIONE DI SCAVO A - A' DELLE PISTE E AREE PROVVISORIE DI CANTIERE (SCALA 1:20)

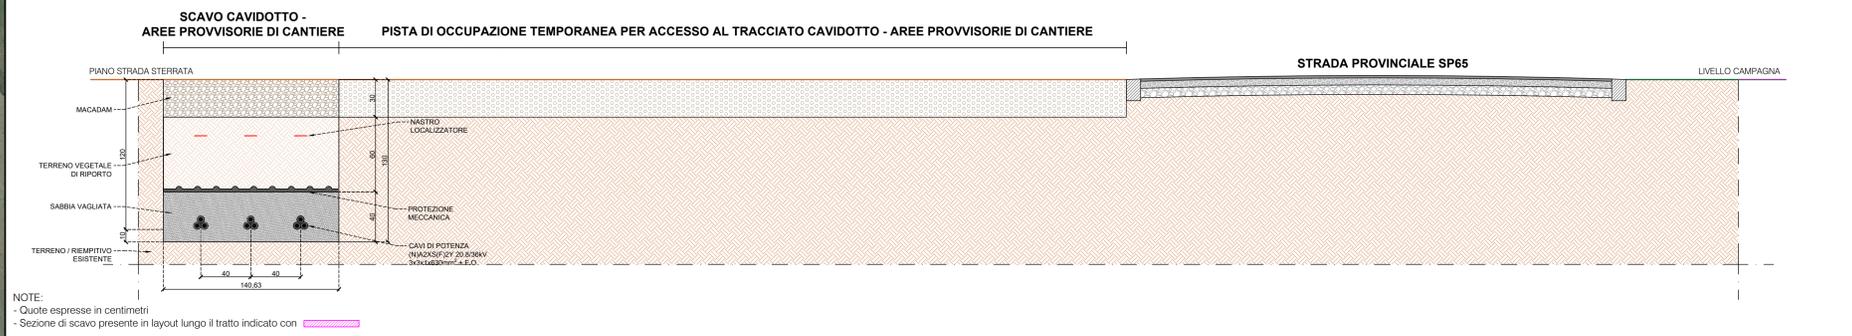

FOGLIO CATASTALE 83  
COMUNE DI SASSARI



NUOVA STAZIONE ELETTRICA  
OLMEDO DI TRASFORMAZIONE 380/150/36 kV

FOGLIO CATASTALE 94  
COMUNE DI SASSARI

Strada Provinciale SP65

Strada Provinciale SP65

FOGLIO CATASTALE 94  
COMUNE DI SASSARI



PROGETTO DEFINITIVO

PLANIMETRIA CAVIDOTTO SU ORTOFOTO CON ACCESSI STRADALI E PISTE DI CANTIERE

Tipo Elaborato	Codice Elaborato	Data	Scala CAD	Formato	Foglio / di	Scala
TAV.	2202_TA.07a	25/03/2024	1 unità = 1 m	A0	3/3	1:2.000

PROponente	Sviluppo
AGRI BRUZIA Società Agricola A.R.L. Corso Europa, 1 87021 - Belvedere Marittimo (CS)	SET SVILUPPO s.r.l. Corso Trieste, 10 00198 - Roma (RM)

PROGETTAZIONE				
Ing. Giacomo Greco	Ing. Marco Marsico			

Rev.	Data	Descrizione	Redatto	Verificato	Approvato
00	25/03/2024	Prima Emissione	Ing. G. Greco	Ing. M. Marsico	Ing. G. Greco

LEGENDA

- PERIMETRAZIONE AREA NUOVA SE OLMEDO Stazione Elettrica 380/150/36 kV
- Fabbricato 36 kV - SE Olmedo
- Confini Fogli Catastali
- Interasse Cavidotto
- Piste occupazione temporanea per accesso al tracciato cavidotto e aree provvisorie di cantiere

Quadro di unione

