




SEZIONE A - A' (SCALA 1:500)

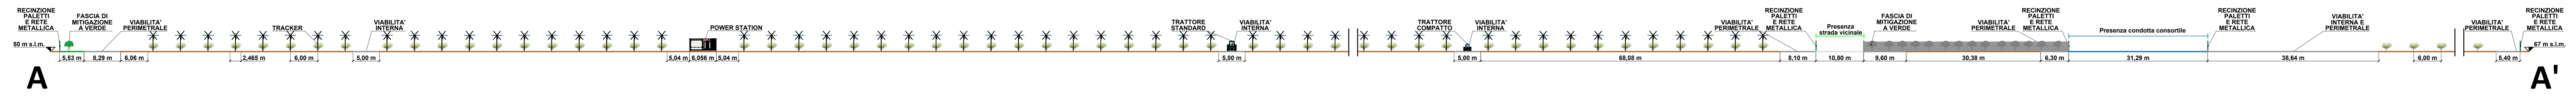


SEZIONE B - B' (SCALA 1:500)

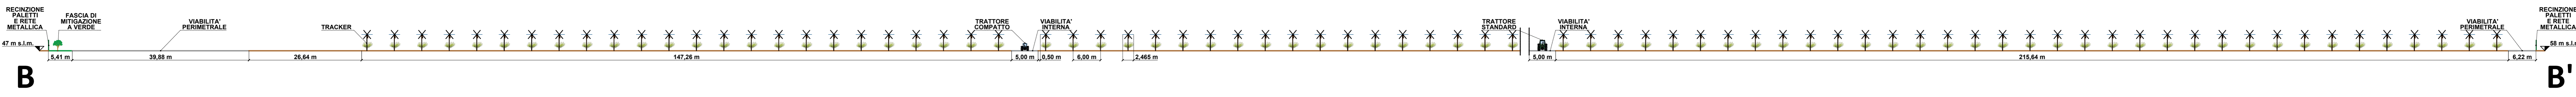

SEZIONI C - C' (SCALA 1:500)

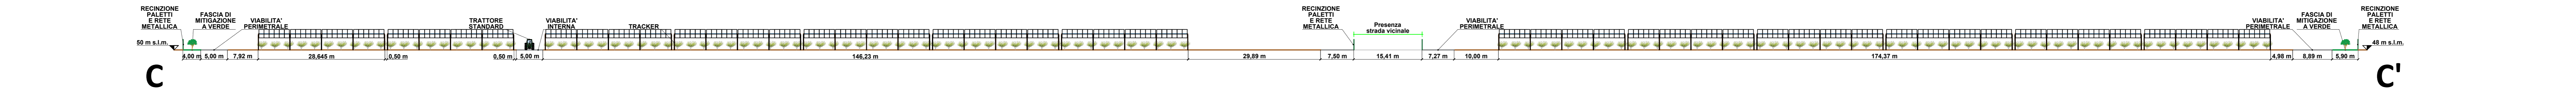



LAYOUT IMPIANTO (SCALA 1:5.000)

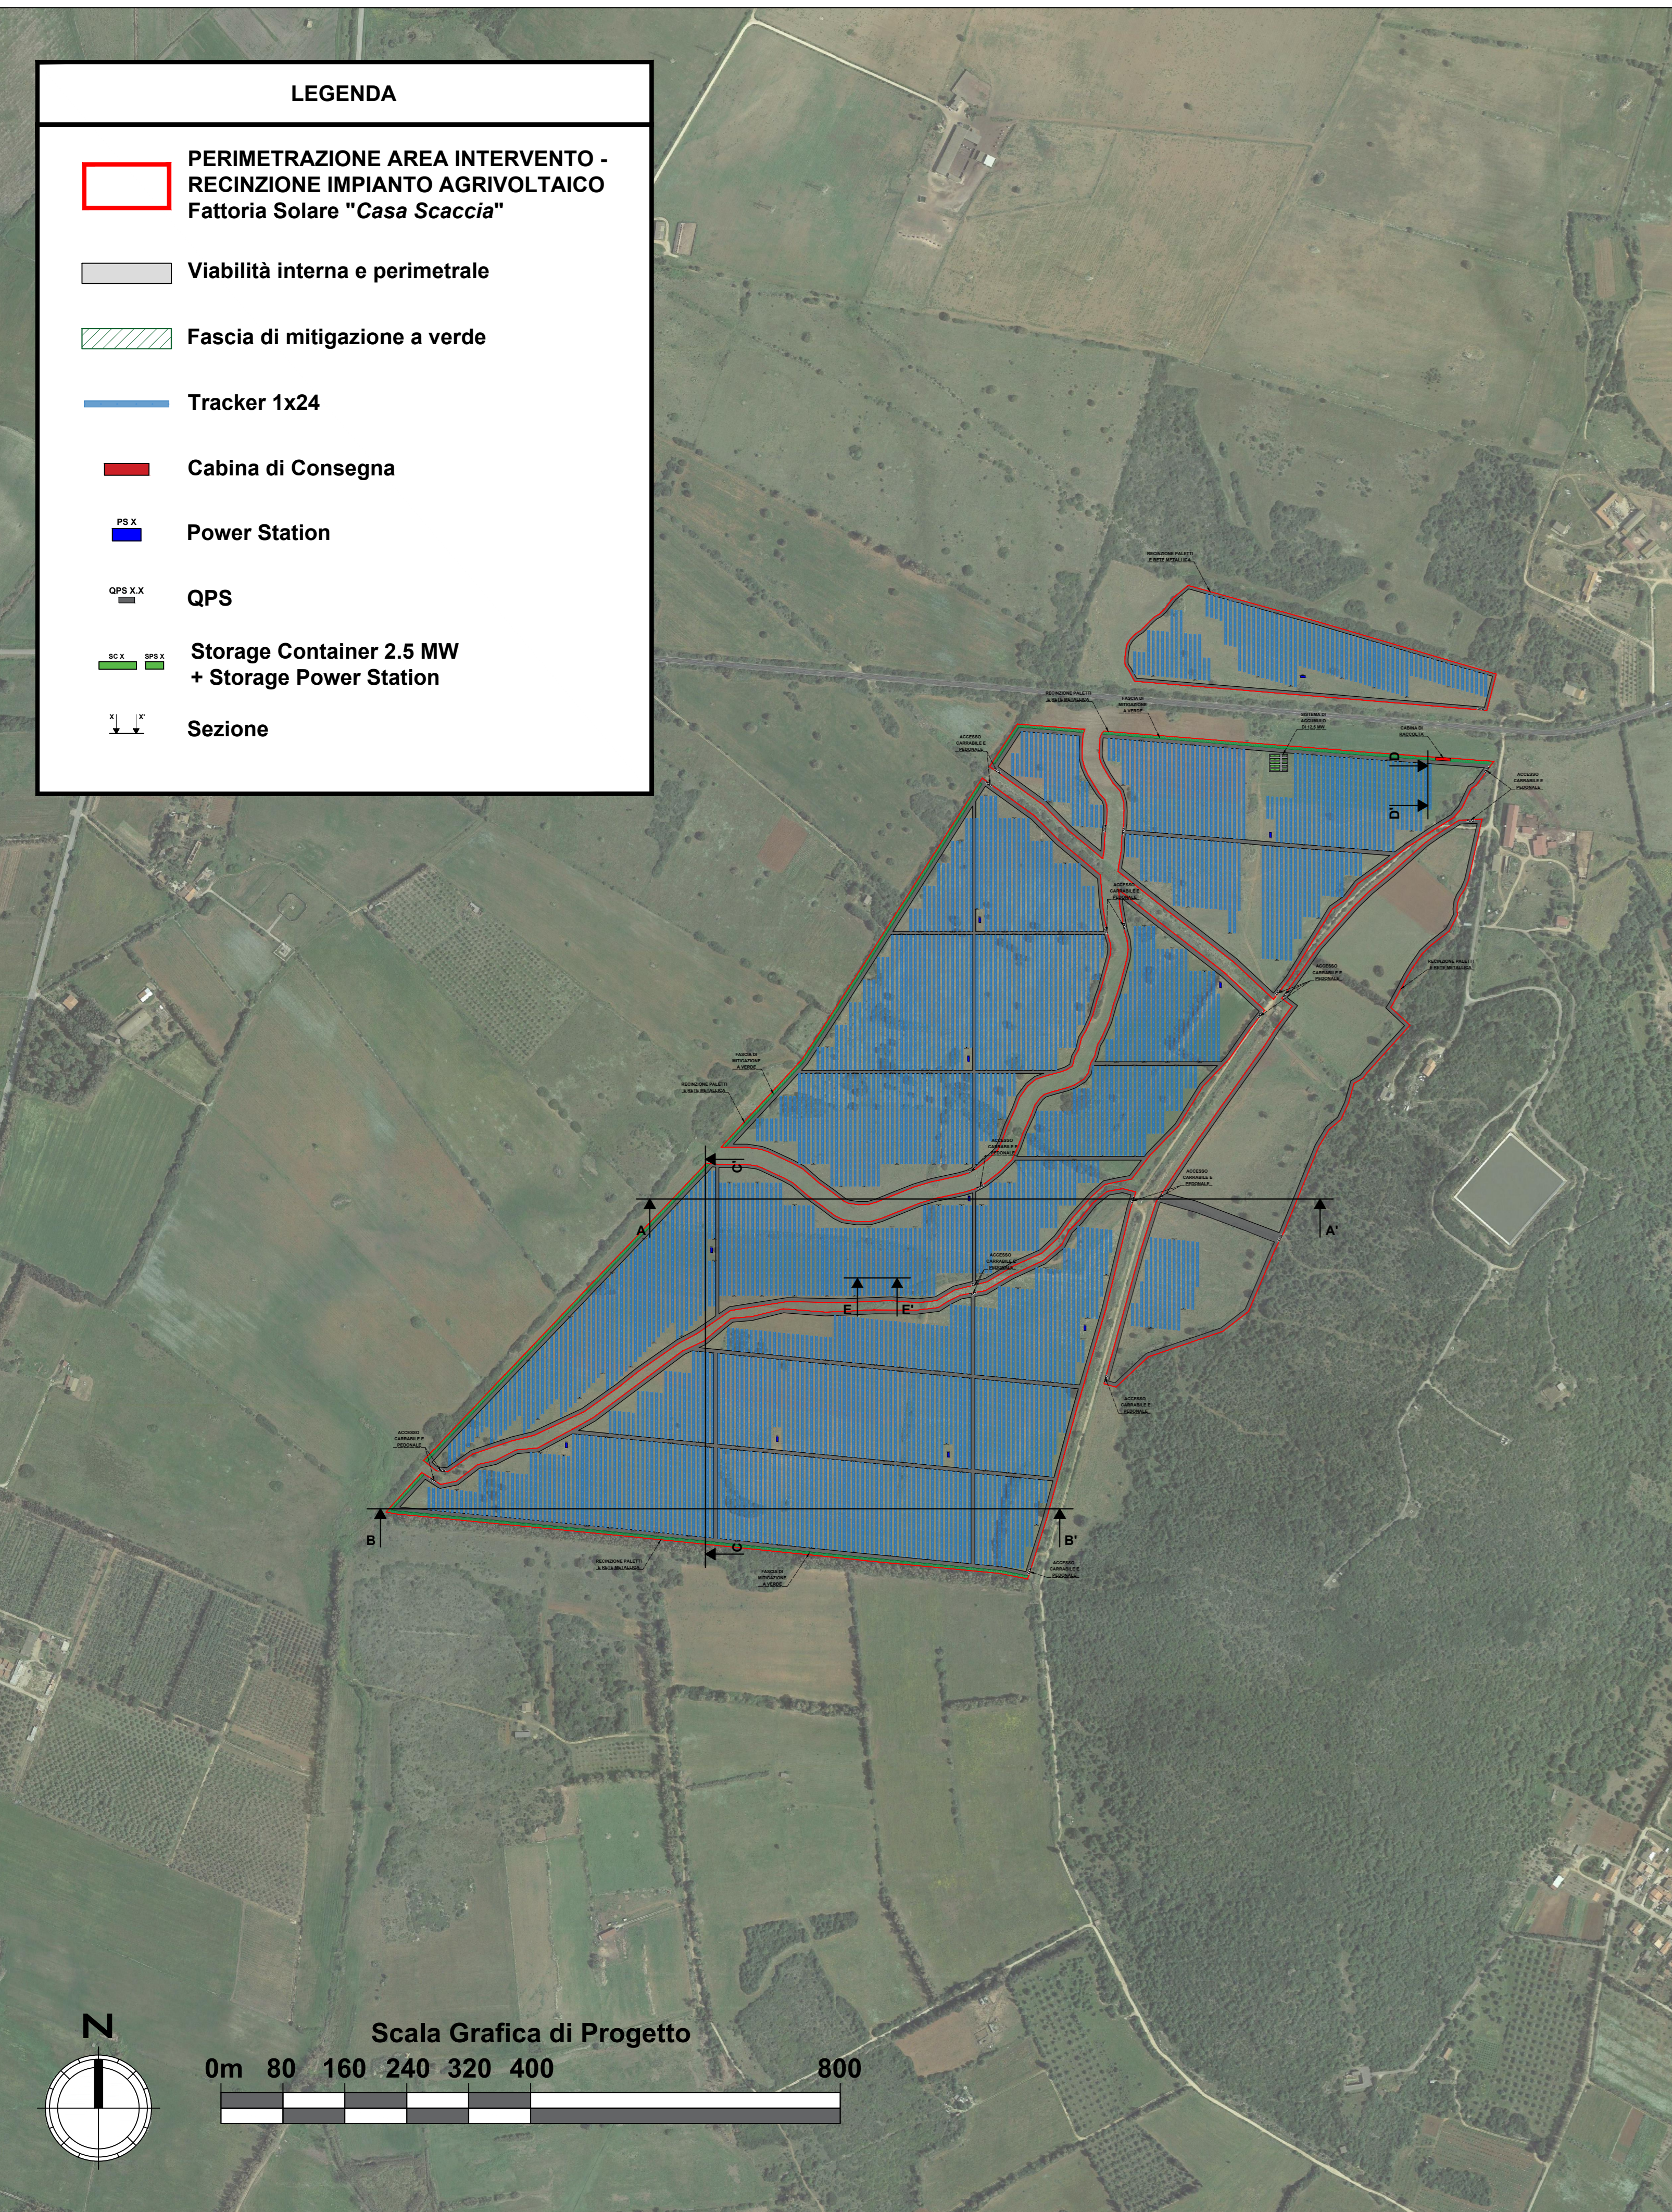



LEGENDA

- PERIMETRAZIONE AREA INTERVENTO - RECINZIONE IMPIANTO AGRIVOLTAICO Fattoria Solare "Casa Scaccia"
- Viabilità interna e perimetrale
- Fascia di mitigazione a verde
- Tracker 1x24
- Cabina di Consegna
- Power Station
- QPS
- Storage Container 2.5 MW + Storage Power Station
- Sezione

SEZIONE D - D' (SCALA 1:50)

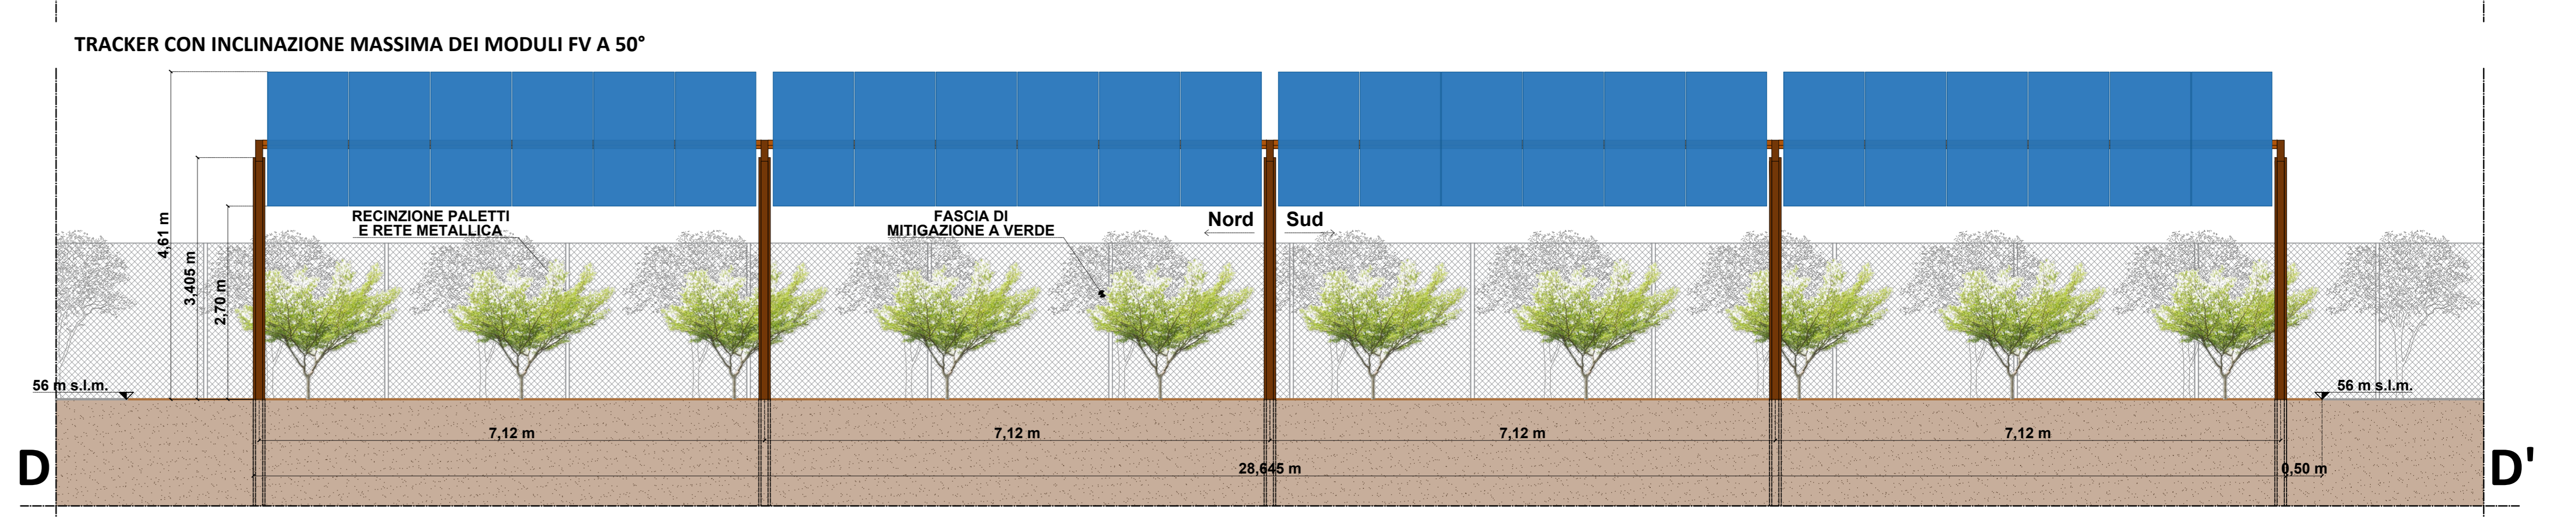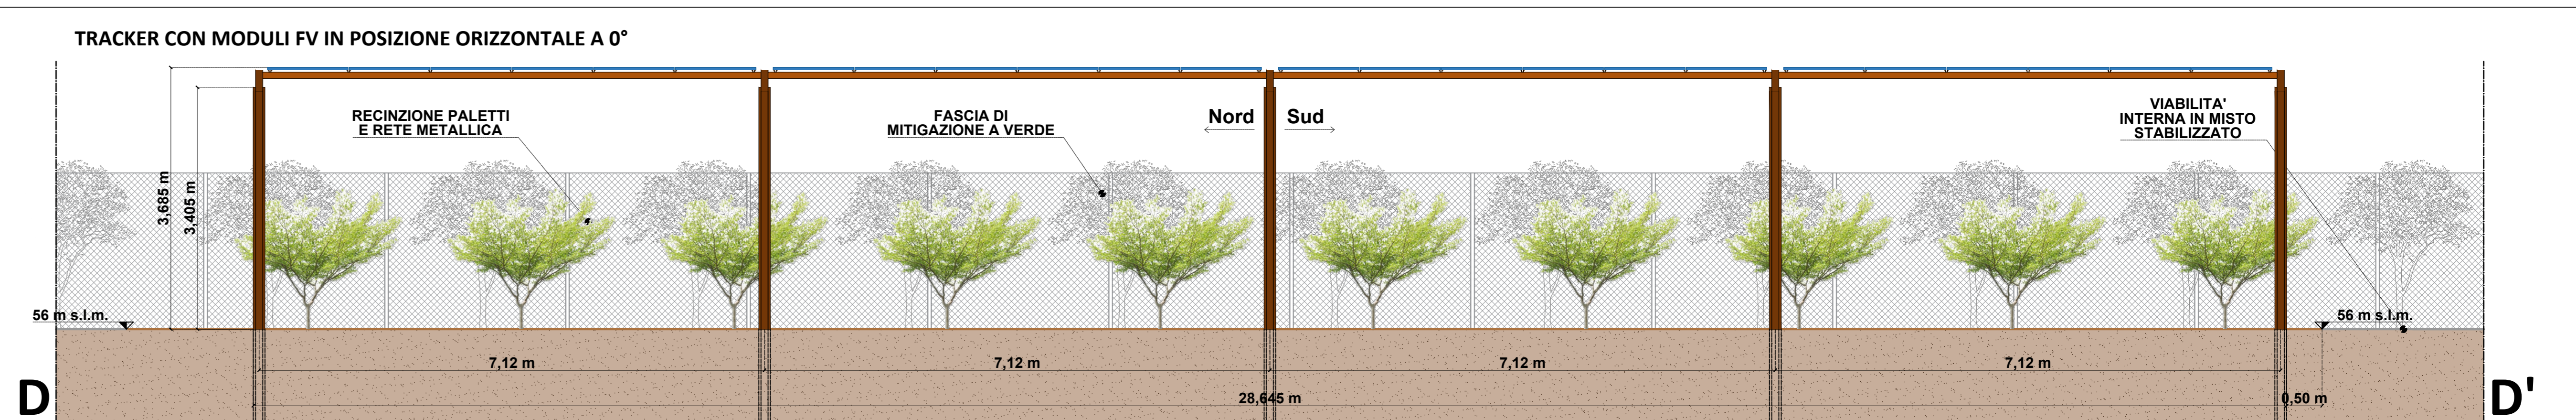

SEZIONE E - E' (SCALA 1:50)

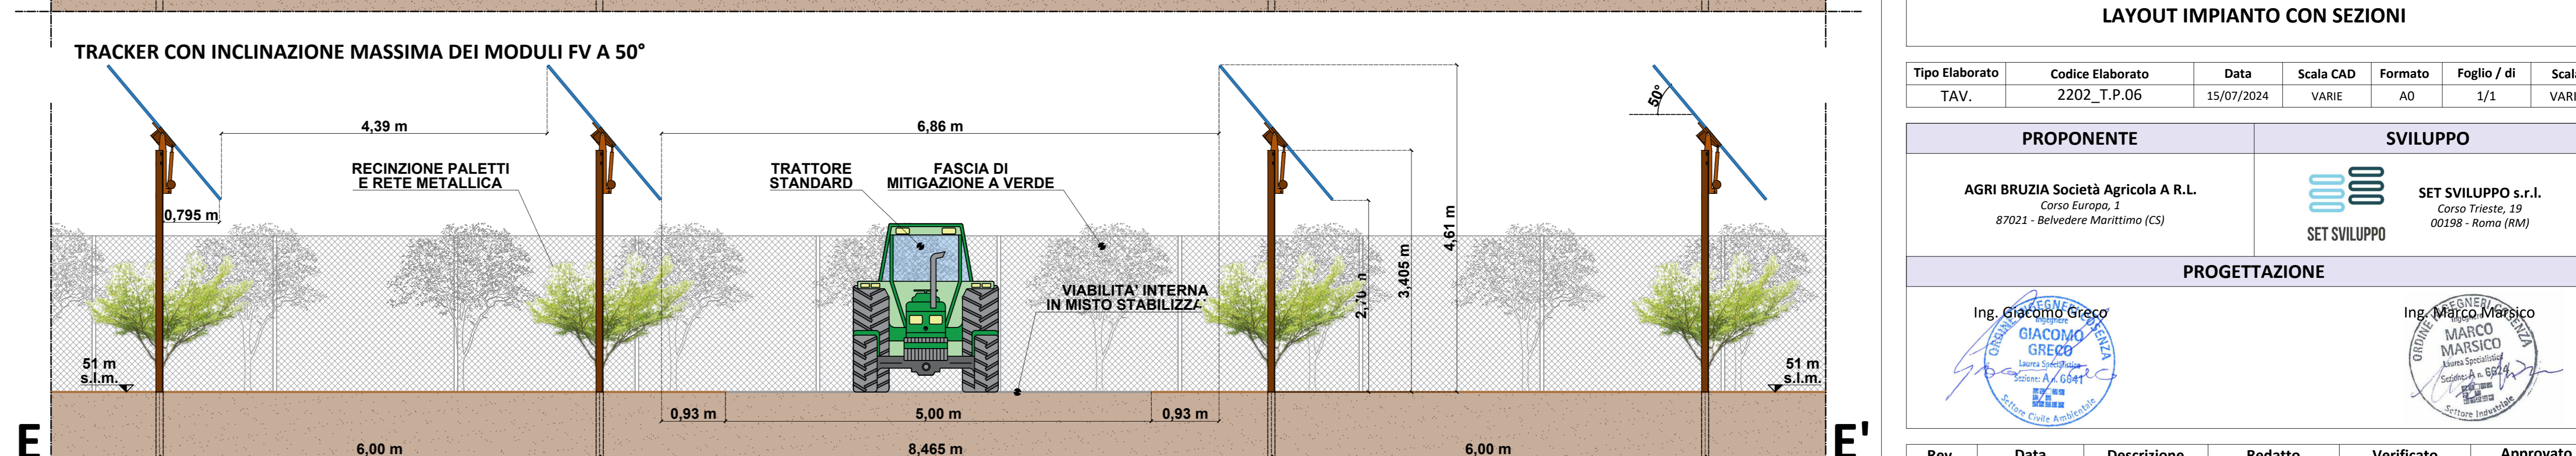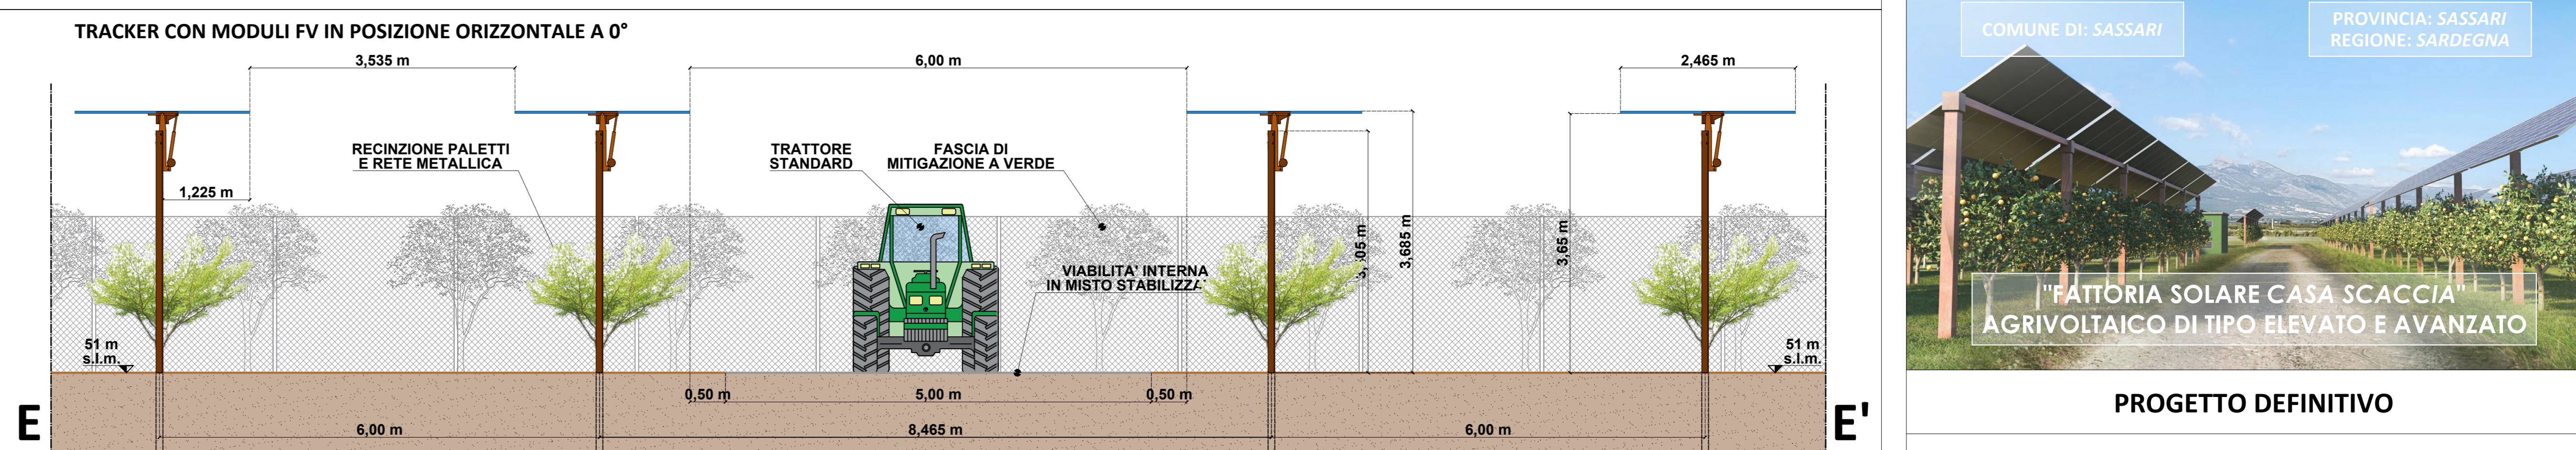

COMUNE DI: SASSARI PROVINCIA: SASSARI REGIONE: SARDEGNA

PROGETTO DEFINITIVO

LAYOUT IMPIANTO CON SEZIONI

Tipo Elaborato	Codice Elaborato	Data	Scala CAD	Formato	Foglio / di	Scala
TAV.	2202_T.P.06	15/07/2024	VARIE	A0	1/1	VARIE

PROPRONTE	SVILUPPO
AGRI BRUZIA Società Agricola A.R.L. Corso Europa, 1 87021 - Belvedere Marittimo (CS)	SET SVILUPPO s.r.l. Corso Trieste, 19 00198 - Roma (RM)

PROGETTAZIONE				
Ing. Giacomo Greco	Ing. Marco Marsico			

Rev.	Data	Descrizione	Redatto	Verificato	Approvato
00	20/02/2023	Prima Emissione	Ing. G. Greco	Ing. M. Marsico	Ing. G. Greco
01	15/07/2024	Seconda Emissione	Ing. G. Greco	Ing. M. Marsico	Ing. G. Greco

