

**LEGENDA**

PERIMETRAZIONE AZIENDA AGRICOLA -  
RECINZIONE IMPIANTO AGRIVOLTAICO  
Fattoria Solare "Casa Scaccia"

Comune: Sassari (SS)

Foglio 92 - Catasto Terreni  
P.lla: 1, 16, 147

Foglio 101 - Catasto Terreni  
P.lla: 4, 5

Viabilità interna e perimetrale

Fascia di mitigazione a verde

Tracker 1x24 (o similari)

Cabina di Raccolta

Power Station

Storage Container 2.5 MW  
+ Storage Power Station

**LEGENDA CONDOTTE IRRIGAZIONE**

Condotta Idrica di Irrigazione DN250

Condotta Idrica di Irrigazione DN200

Condotta Idrica di Irrigazione DN160

Condotta Idrica di Irrigazione DN125

Condotta Idrica di Irrigazione DN110





Condotta Idrica di Irrigazione DN90

Condotta Idrica di Irrigazione DN75

Condotta Idrica di Raccordo e Spurgo DN40

Ali Gocciolanti per Subirrigazione

Elettrovalvole Settori Idrici

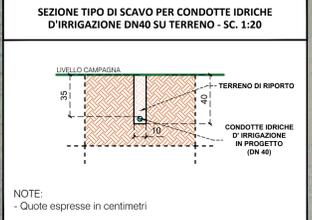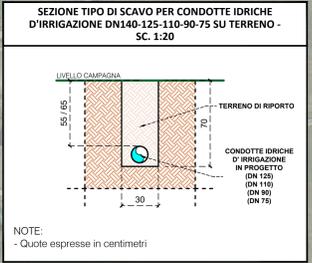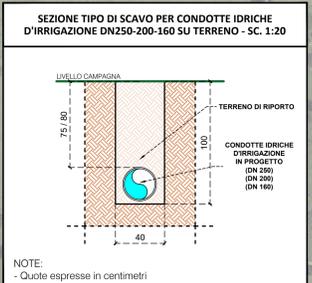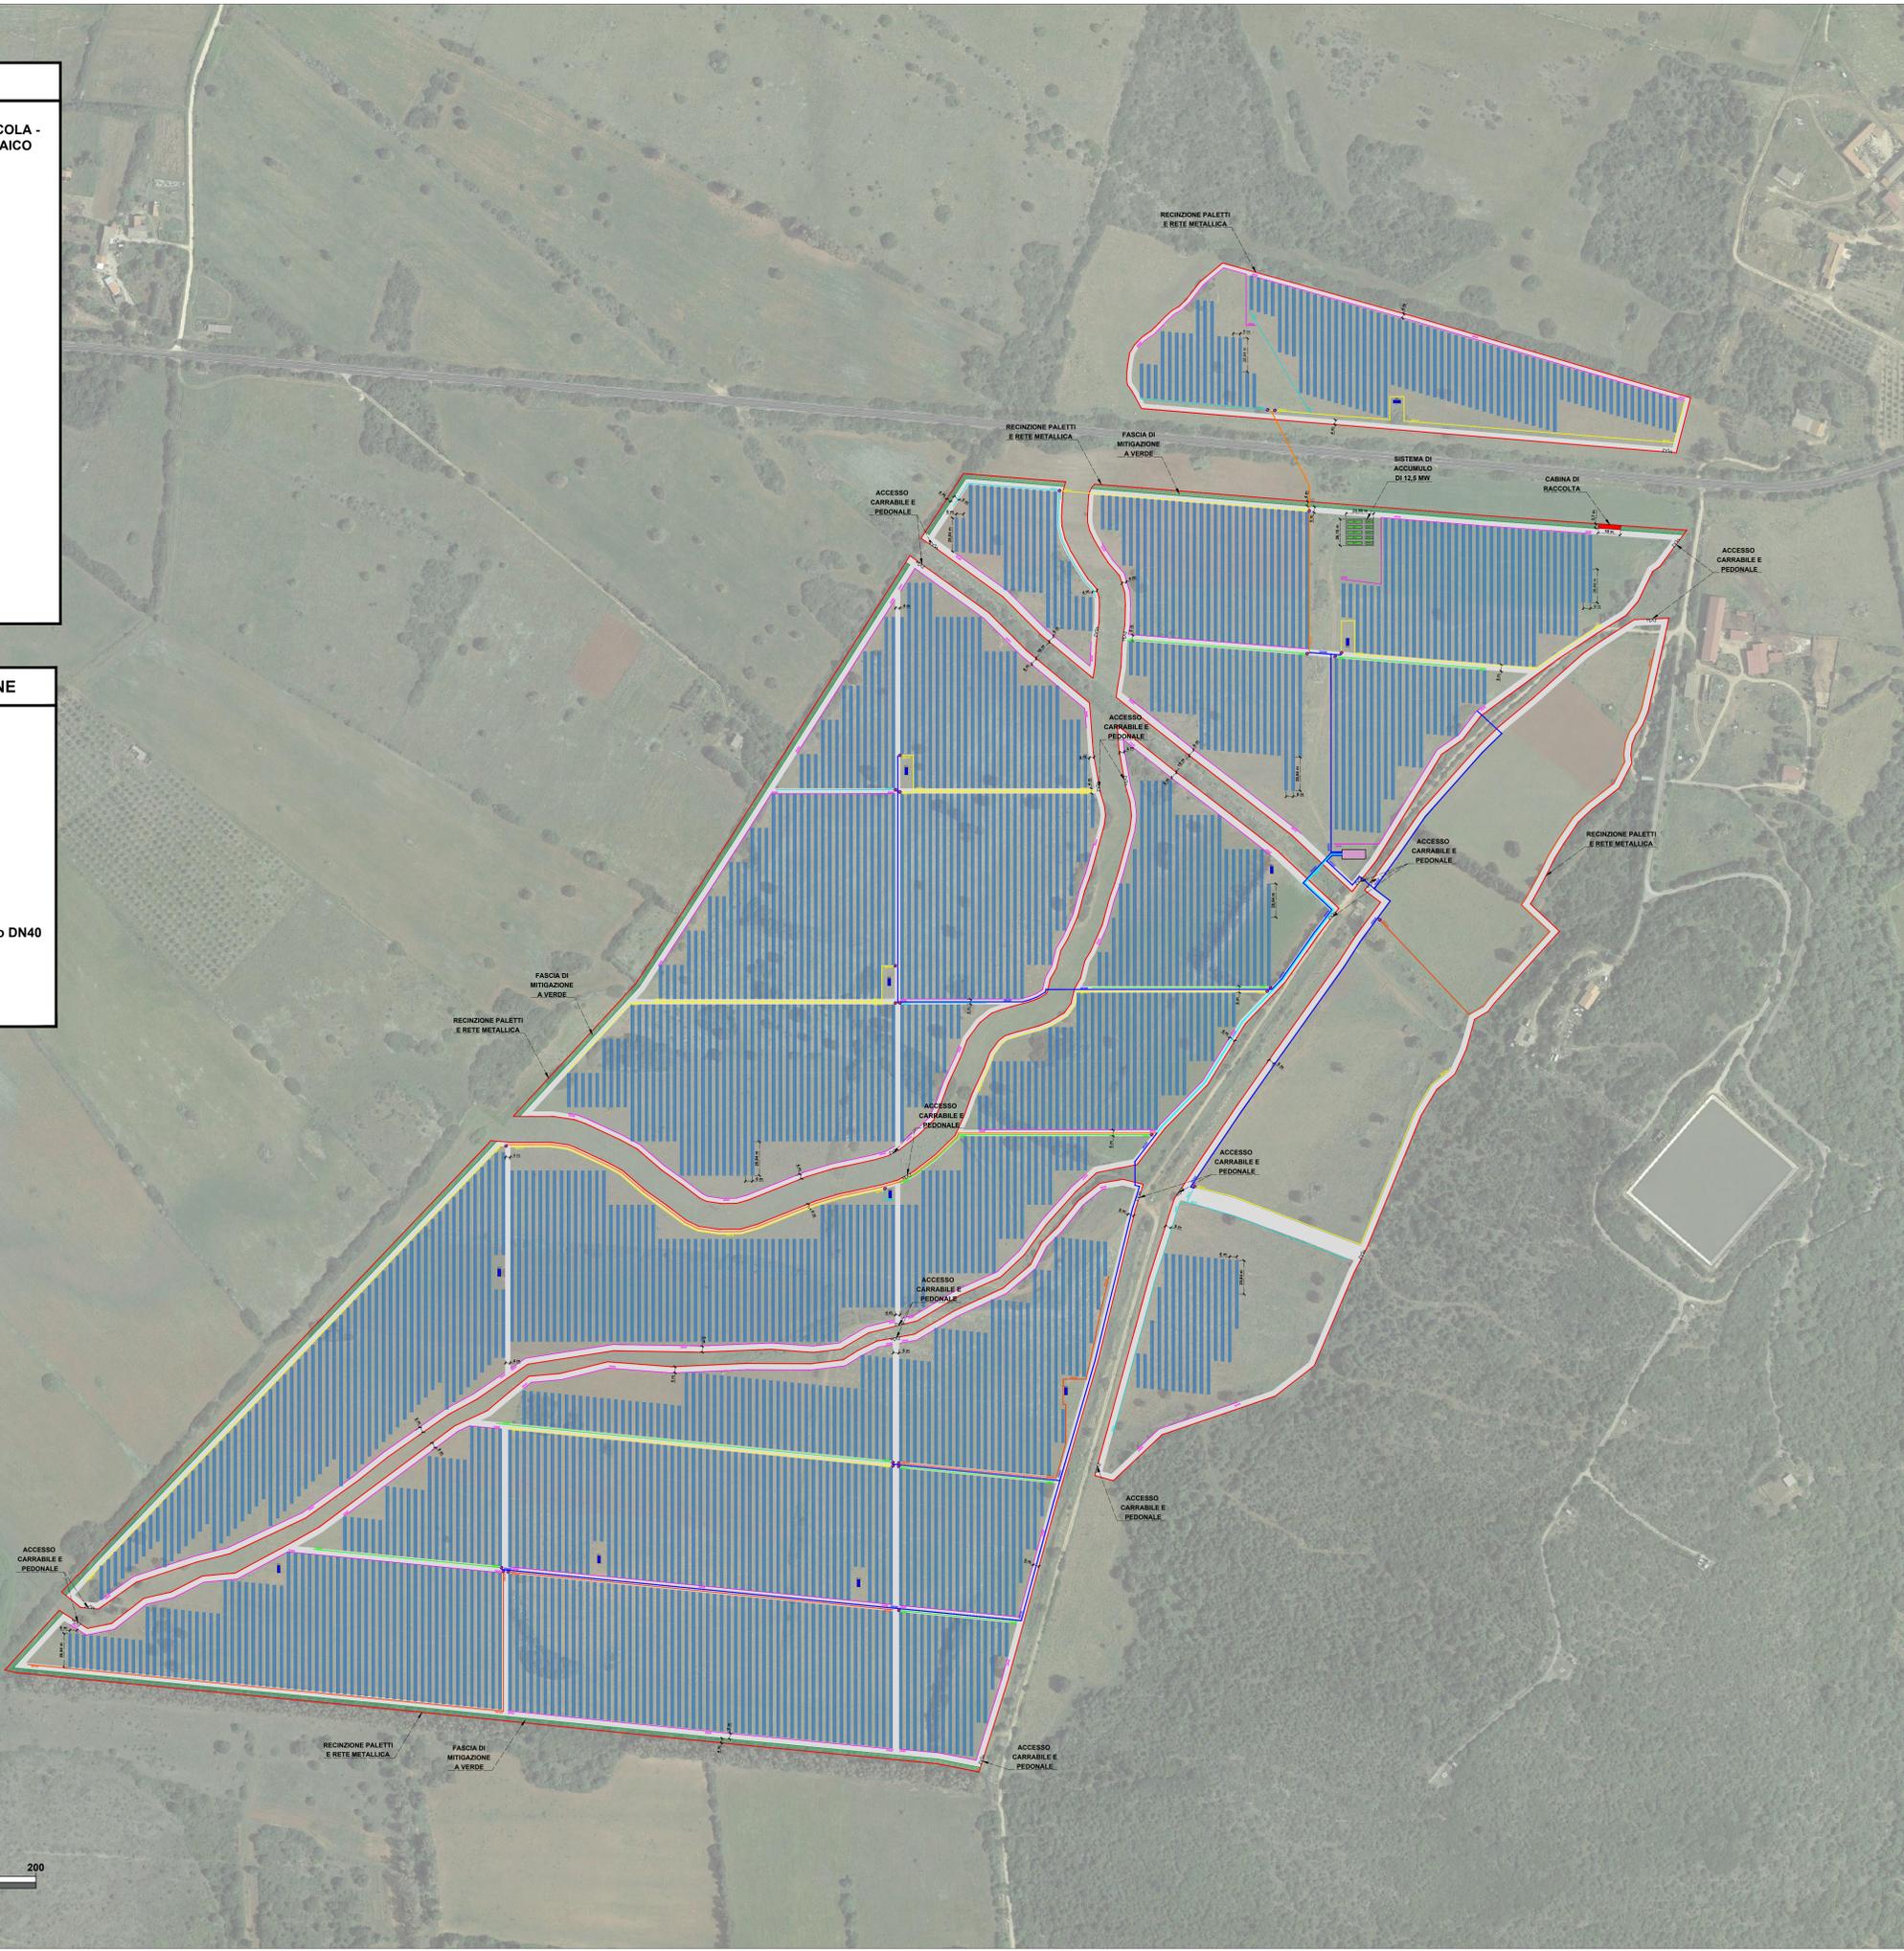

**PROGETTO DEFINITIVO**

**LAYOUT IMPIANTO IRRIGAZIONE - FERTIRRIGAZIONE**

Tipo Elaborato	Codice Elaborato	Data	Scala CAD	Formato	Foglio / di	Scala
TAV.	2202_T.P.09	15/07/2024	1 unità - 1 m	A0	1/1	1:2000

PROPONENTE	SVILUPPO
<b>AGRI BRUZIA Società Agricola A R.L.</b> Corso Europa, 1 87021 - Belvedere Marittimo (CS)	<b>SET SVILUPPO s.r.l.</b> Corso Trieste, 29 00198 - Roma (RM)

**PROGETTAZIONE**

Ing. Giacomo Greco  
Ing. Marco Marsico

Rev.	Data	Descrizione	Redatto	Verificato	Approvato
00	20/02/2023	Prima Emissione	Ing. G. Greco	Ing. G. Greco	Ing. M. Marsico
01	15/07/2024	Seconda Emissione	Ing. G. Greco	Ing. G. Greco	Ing. M. Marsico

