PIANTA CABINA DI RACCOLTA (SCALA 1:20)

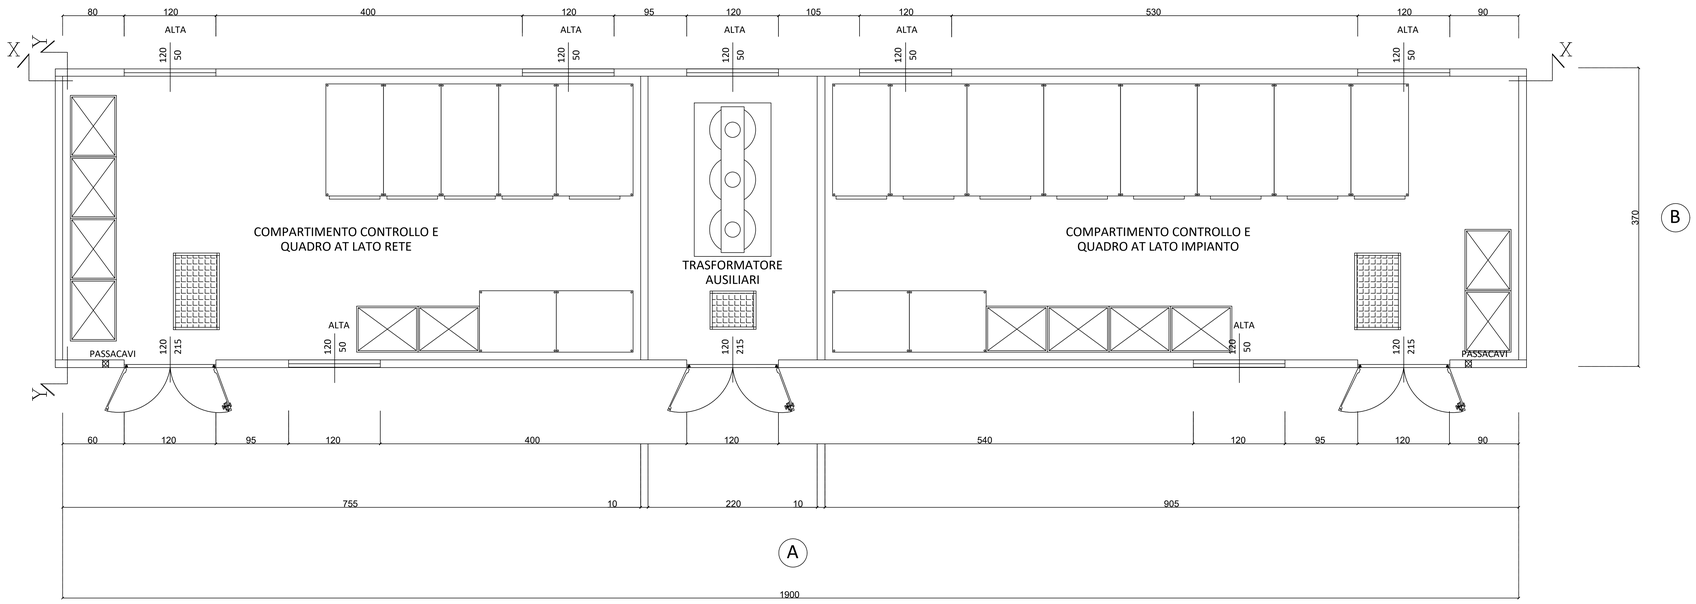

Nota: quote espresse in cm

PROSPETTI CABINA DI RACCOLTA (SCALA 1:20)

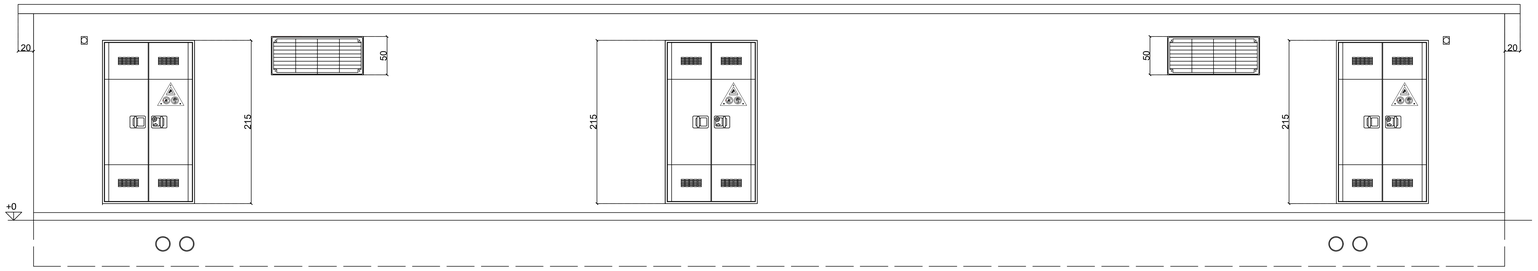

PROSPETTO A

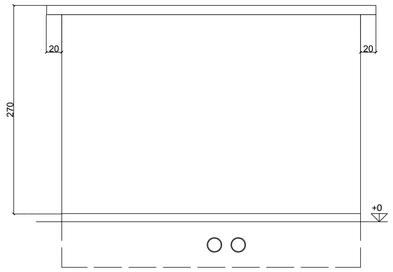

PROSPETTO B

Nota: quote espresse in cm

SEZIONI CABINA DI RACCOLTA (SCALA 1:20)

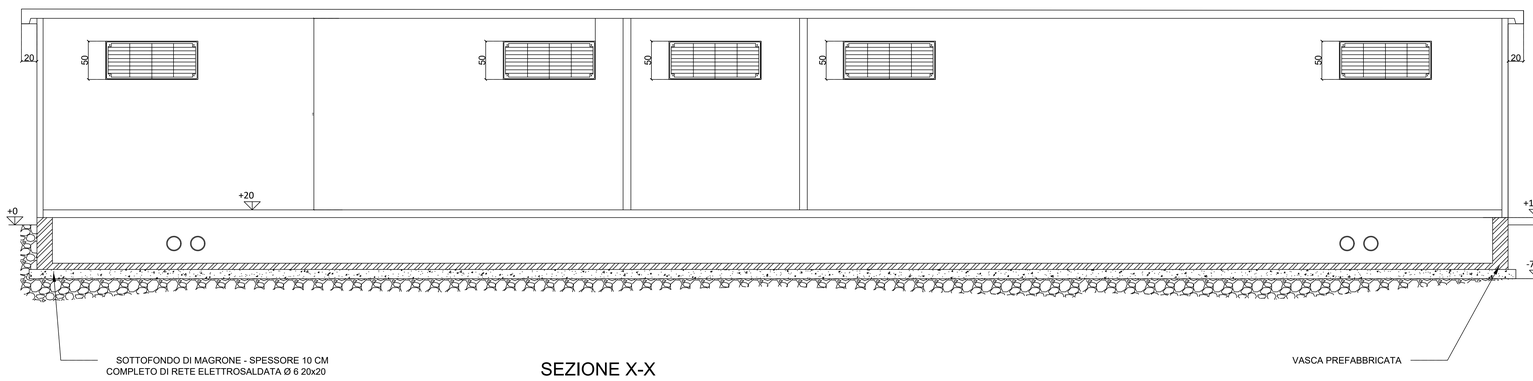

SEZIONE X-X

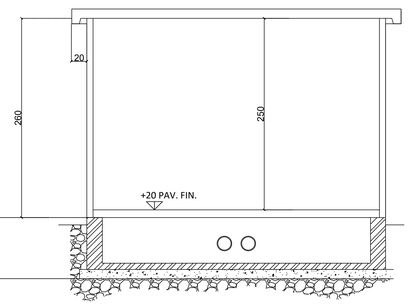

SEZIONE Y-Y

Nota: quote espresse in cm

PROGETTO DEFINITIVO

DETTAGLIO CABINA DI RACCOLTA

Tipo Elaborato	Codice Elaborato	Data	Scala CAD	Formato	Foglio / di	Scala
TAV.	2202_T.P.16	15/07/2024	-	A0	1/1	1:20

PROPONENTE	SVILUPPO
AGRI BRUZIA Società Agricola A R.L. *Corso Europa, 1* *87021 - Belvedere Marittimo (CS)*	**SET SVILUPPO s.r.l.** *Corso Trieste, 19* *00198 - Roma (RM)*

PROGETTAZIONE

Ing. Giacomo Greco

Ing. Marco Marsico

Rev.	Data	Descrizione	Redatto	Verificato	Approvato
00	20/02/2023	Prima Emissione	Ing. M. Marsico	Ing. G. Greco	Ing. M. Marsico
01	15/07/2024	Seconda Emissione	Ing. M. Marsico	Ing. G. Greco	Ing. M. Marsico