PIANTA E PROSPETTI STORAGE POWER STATION (SPS) E STORAGE CONTAINER (SC) - SCALA 1:20

PROSPETTO LATERALE SPS (VISTA CON COMPONENTI) - SCALA 1:20

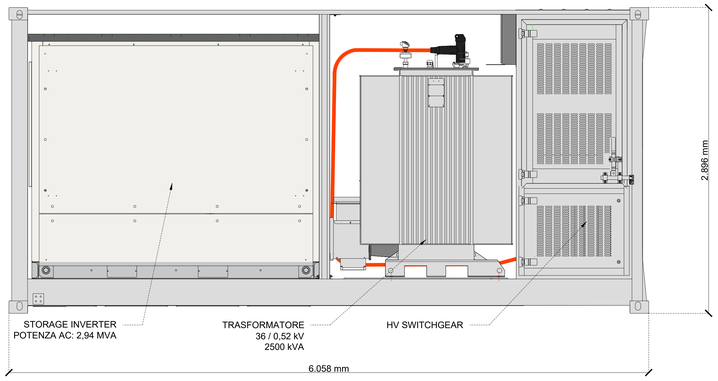

PROSPETTO FRONTALE SPS - SCALA 1:20

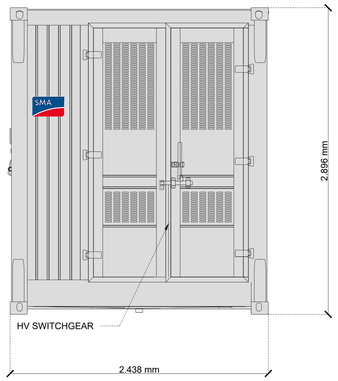

PIANTA SPS (VISTA CON COMPONENTI) - SCALA 1:20

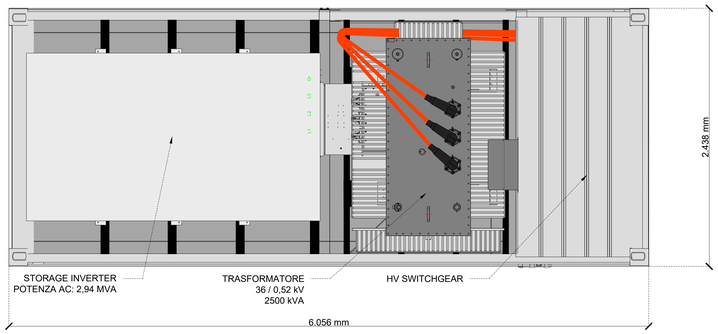

PROSPETTO FRONTALE SC - SCALA 1:20

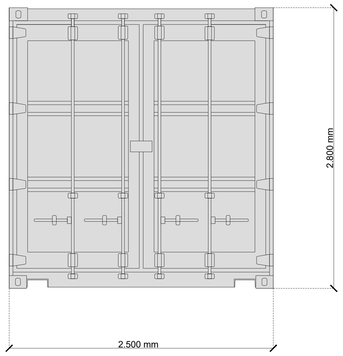

PROSPETTO LATERALE SC - SCALA 1:20

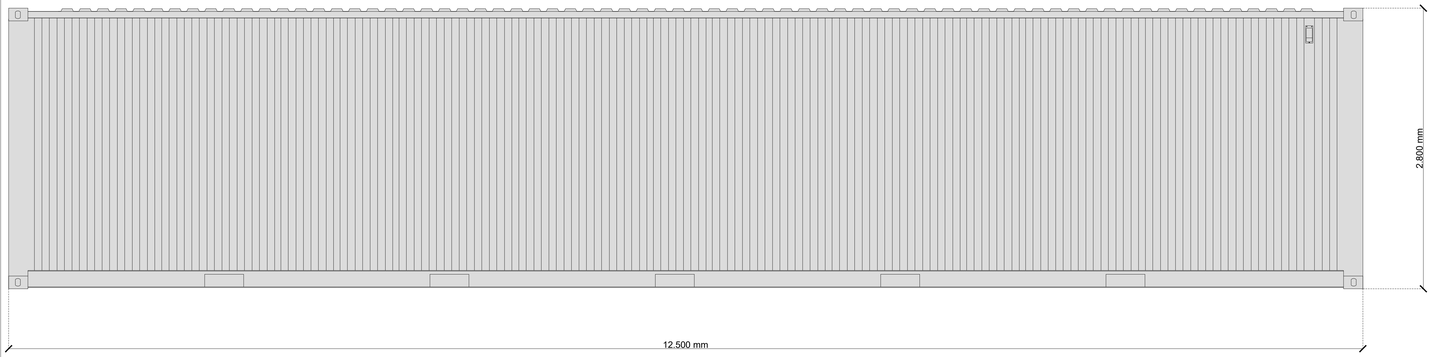

PIANTA SC - SCALA 1:20

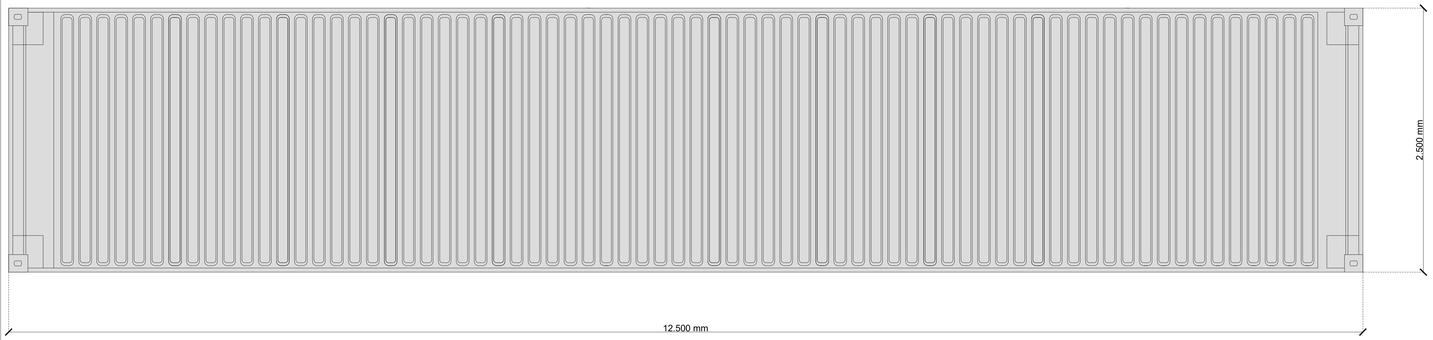

PIANTA SISTEMA DI ACCUMULO - SCALA 1:50

POTENZA TOTALE: 12,5 MW
CAPACITA' TOTALE: 15 MWh

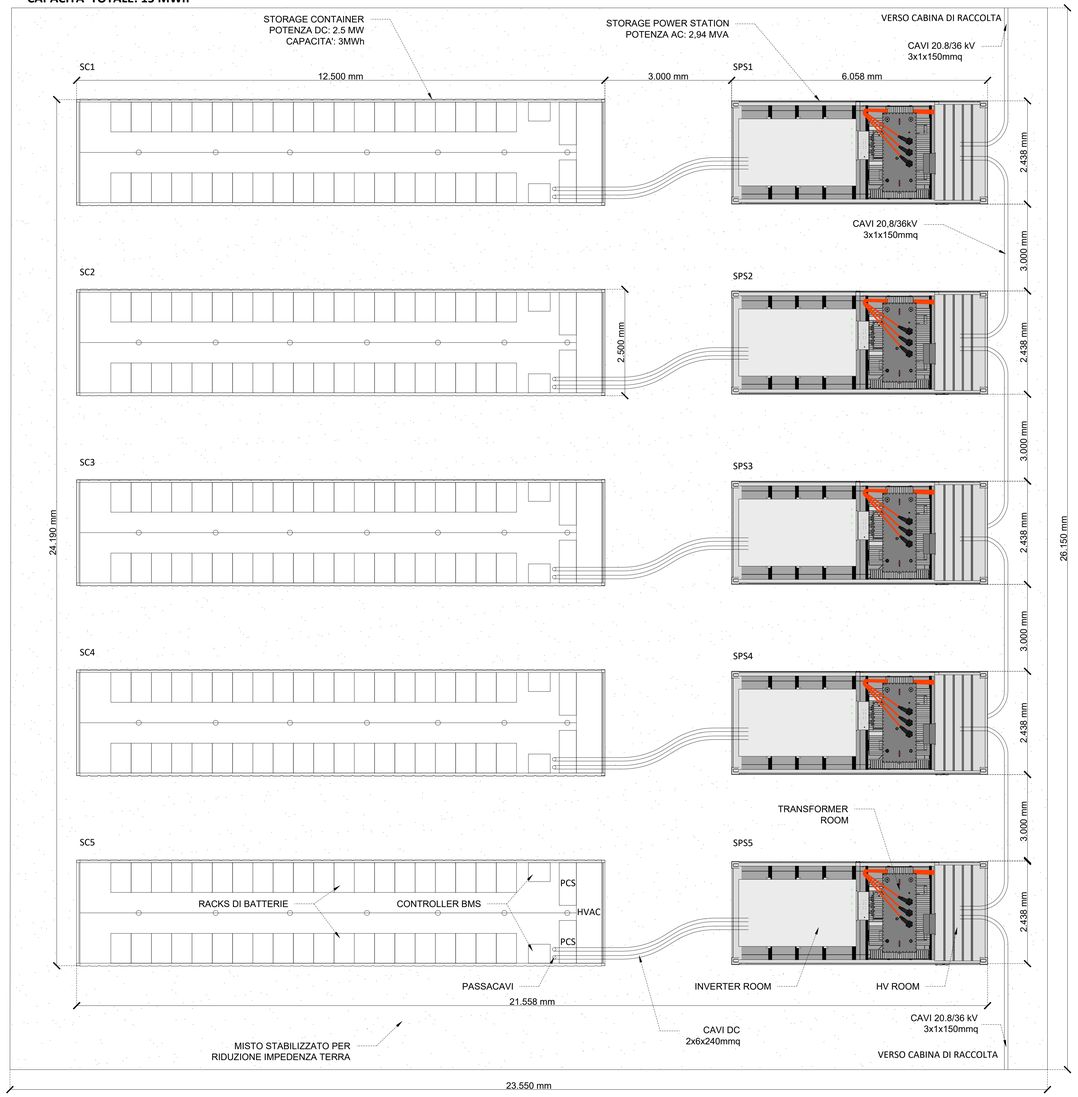

PROGETTO DEFINITIVO

DETTAGLIO STORAGE

Tipo Elaborato	Codice Elaborato	Data	Scala CAD	Formato	Foglio / di	Scala
TAV.	2202_T.P.17	15/07/2024	-	A0	1/1	VARIE

PROPONENTE	SVILUPPO
AGRI BRUZIA Società Agricola A R.L. *Corso Europa, 1* *87021 - Belvedere Marittimo (CS)*	SET SVILUPPO **SET SVILUPPO s.r.l.** *Corso Trieste, 19* *00198 - Roma (RM)*

PROGETTAZIONE

Ing. Giacomo Greco

Ing. Marco Marsico

Rev.	Data	Descrizione	Redatto	Verificato	Approvato
00	20/02/2023	Prima Emissione	Ing. M.Marsico	Ing. G.Greco	Ing. M.Marsico
01	15/07/2024	Seconda Emissione	Ing. M.Marsico	Ing. G.Greco	Ing. M.Marsico