




SCAVO SOTTO STRADA ASFALTATA
3x3x1x630 mmq 20.8/36kV + FO

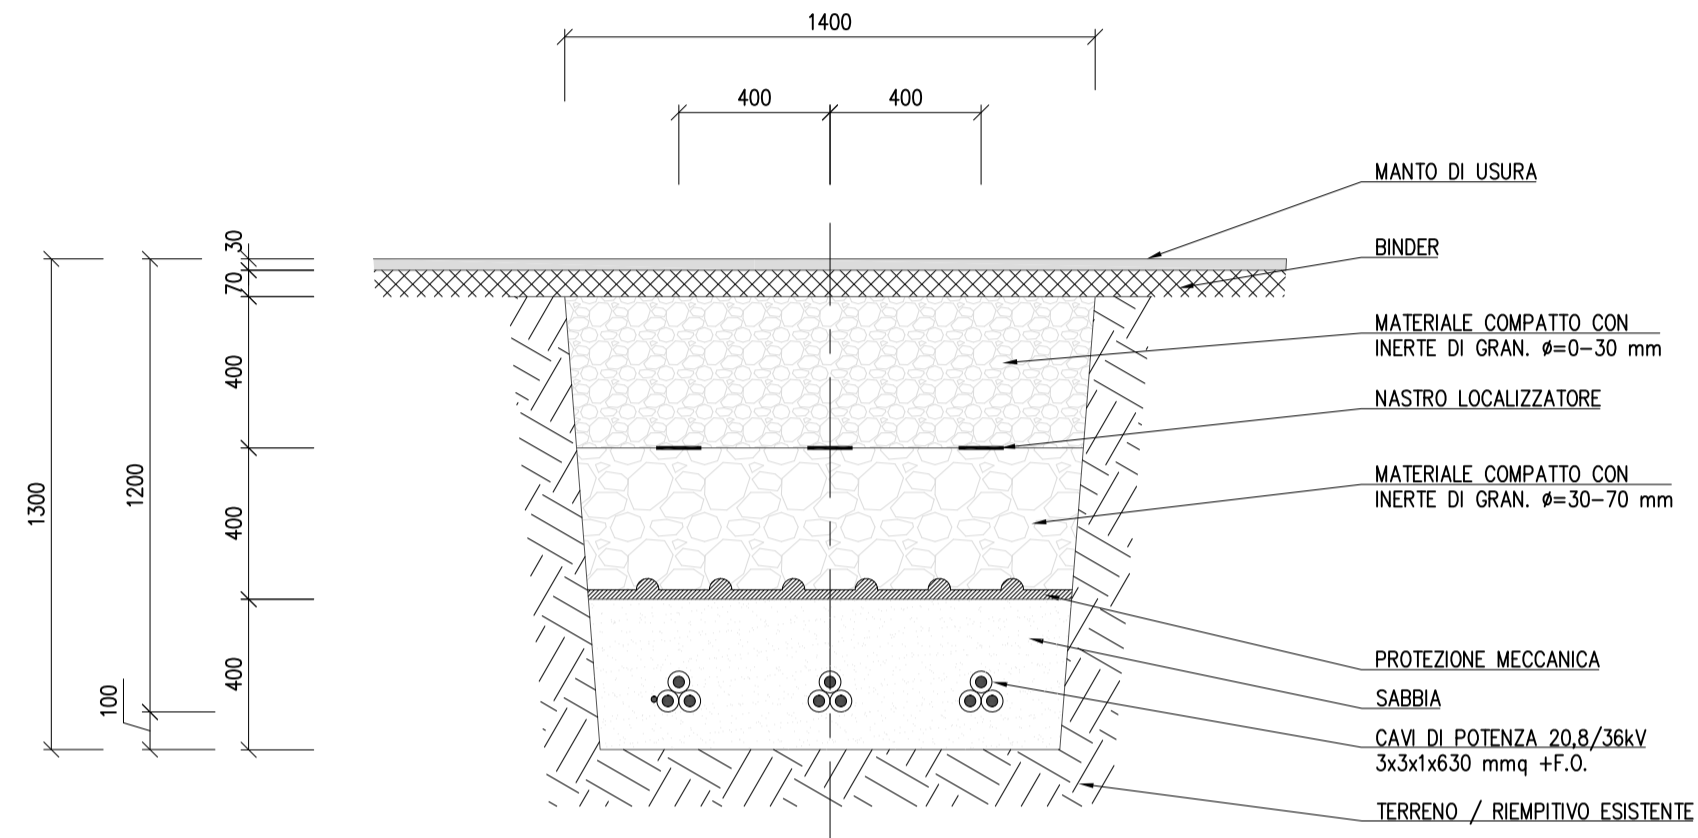


SCAVO SOTTO STRADA STERRATA
3x3x1x630 mmq 20.8/36kV + FO

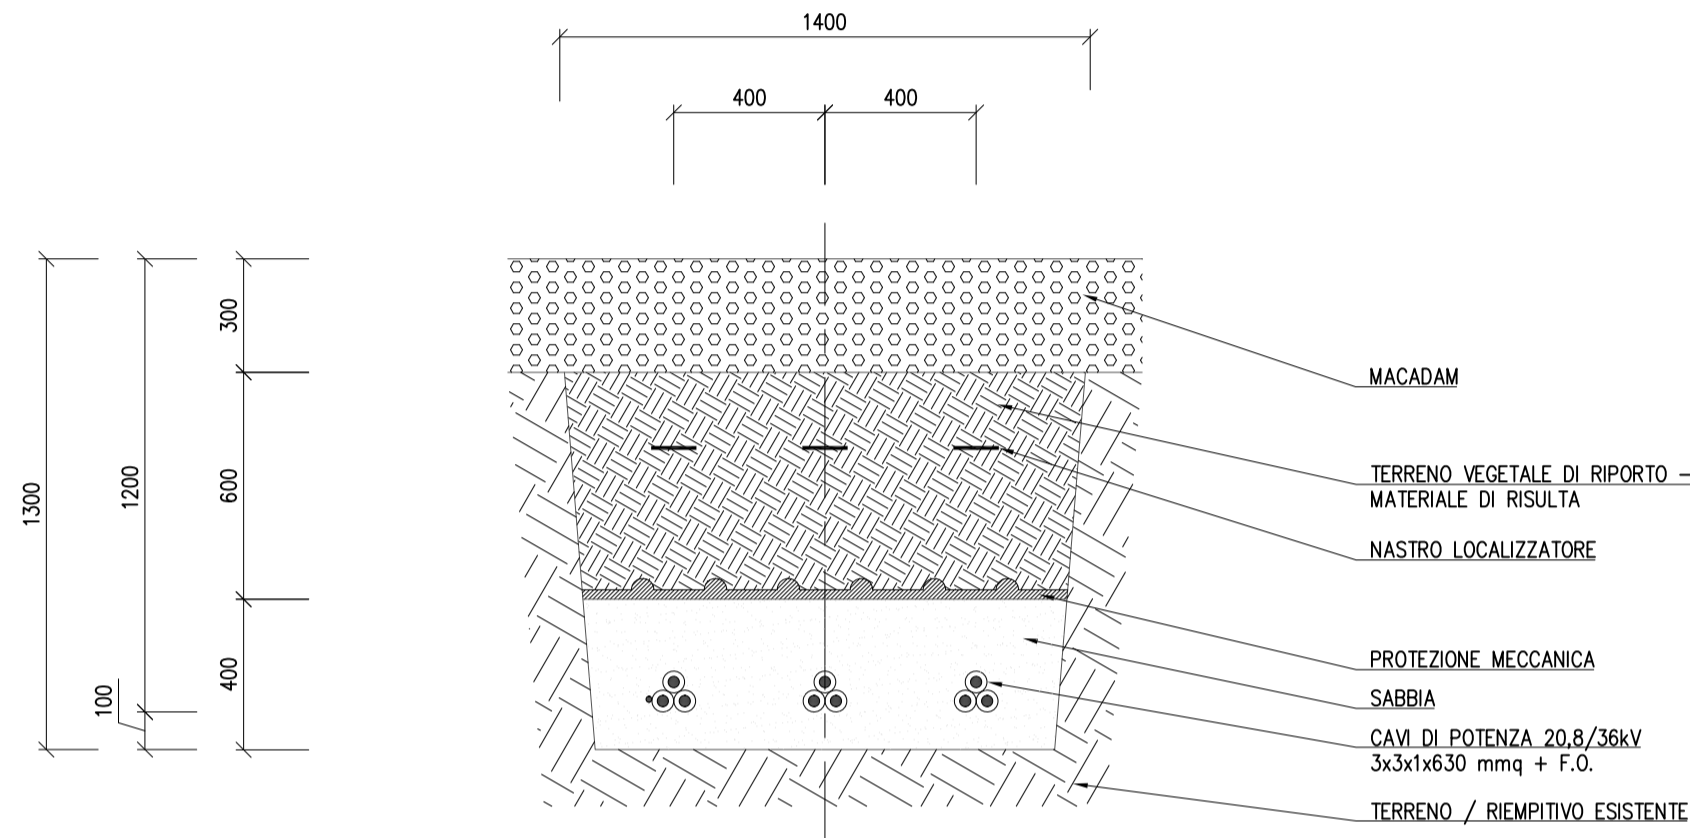

SCAVO SOTTO PIANO DI CAMPAGNA
3x3x1x630 mmq 20.8/36kV + FO

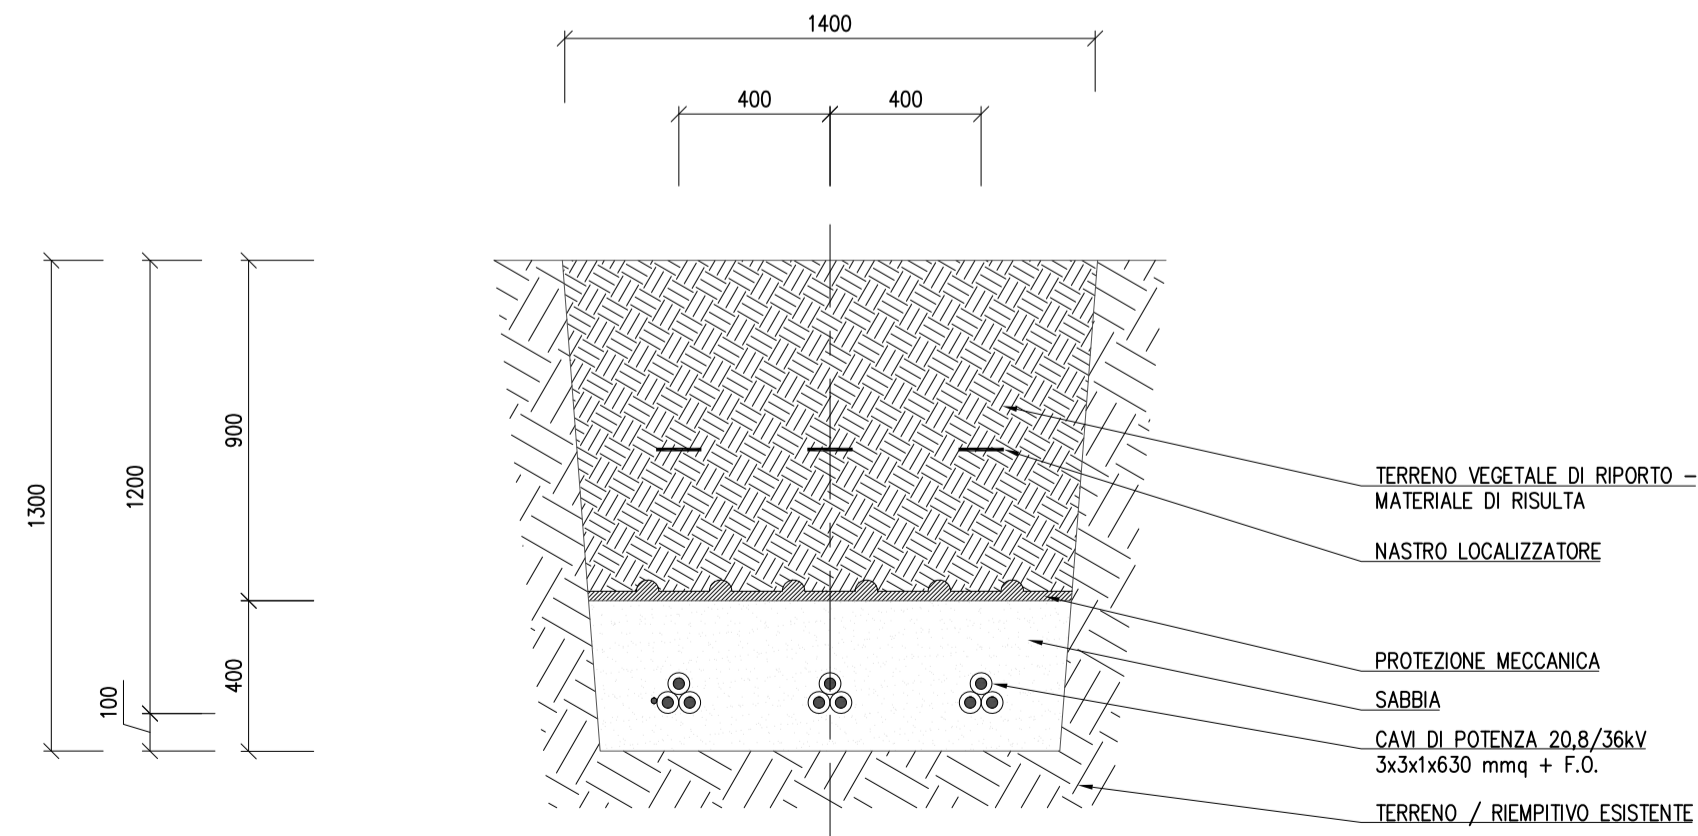

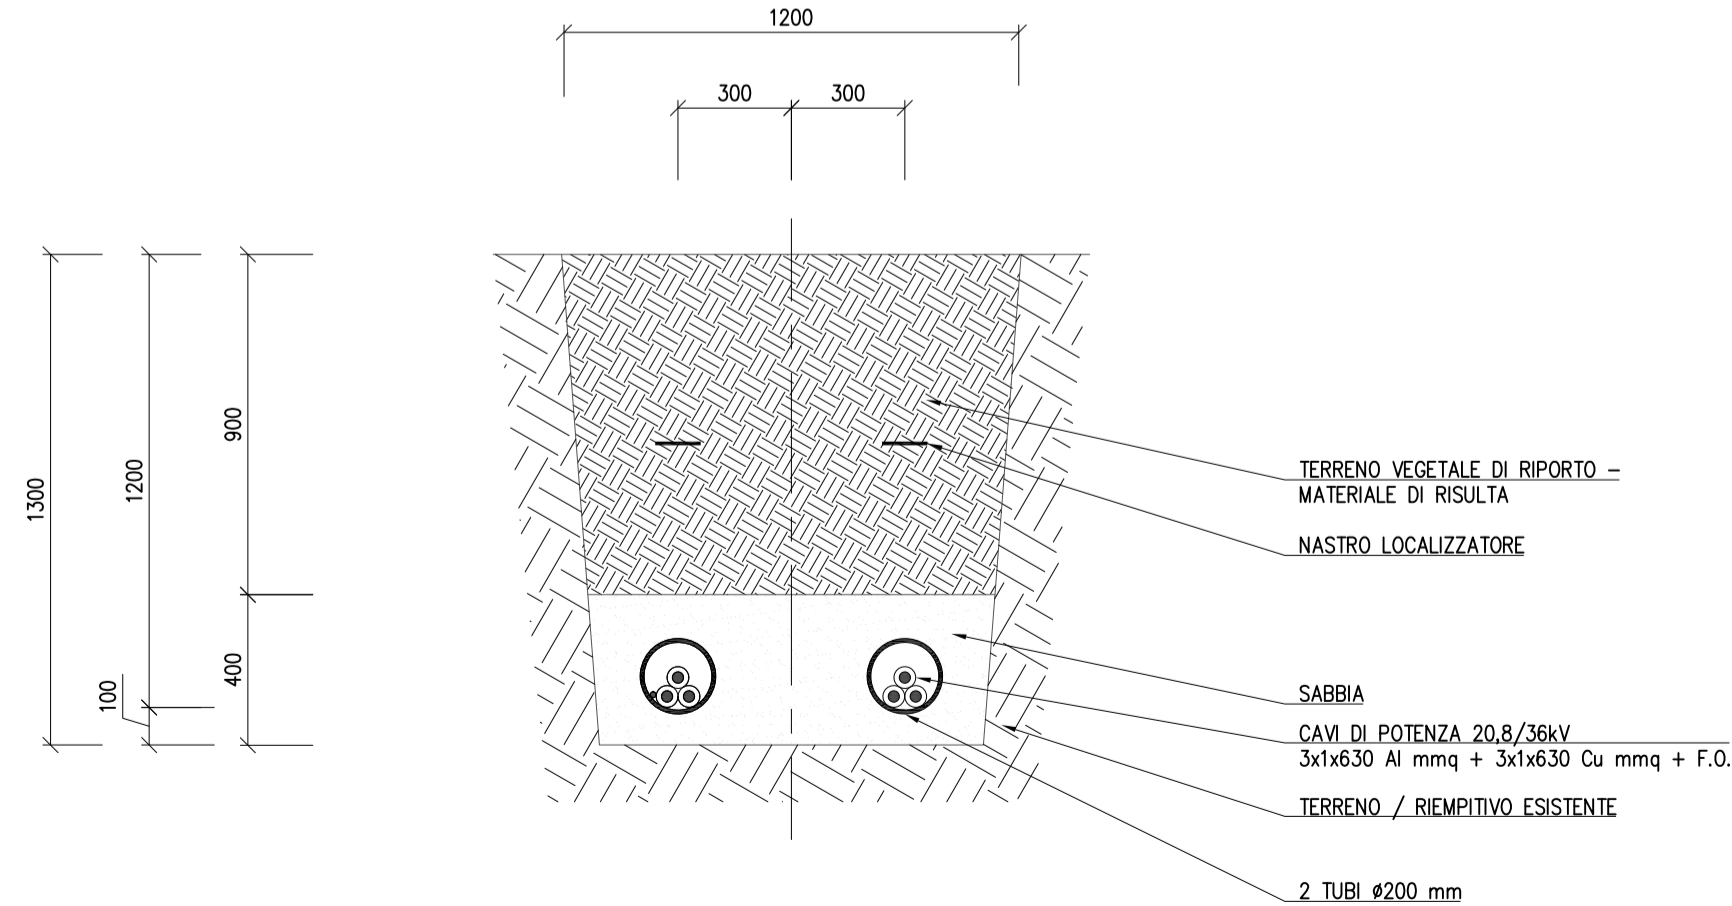


SCAVO SOTTO PIANO DI CAMPAGNA
AREA POZZETTI ESTERNA SE RTN
3x1x630 mmq Al + 3x1x630 mmq Cu 20.8/36kV + FO



PROGETTO DEFINITIVO

SEZIONI POSA CAVIDOTTO

Tipo Elaborato	Codice Elaborato	Data	Cod. Rintracciabilità	Formato	Foglio / di	Scala
TAV.	2202_Z_T.T.11	18/3/2023	202103000	A2+	1/1	1:20

PROPONENTE	SVILUPPO
EF AGRI Società Agricola A.R.L. Via del Brennero, 111 381211 - Trento (TN)	 SET SVILUPPO s.r.l. Corso Trieste, 19 00198 - Roma (RM)
PROGETTAZIONE	
 Giuseppe Baffano	 BRULLI TRASMISSIONE BRULLI TRASMISSIONE s.r.l. Via Meuccio Ruini, 2 42124 - Reggio Emilia (RE)
IL DIRETTORE E RESPONSABILE TECNICO	

Rev.	Data	Descrizione	Redatto	Verificato	Approvato
00	14/3/2023	Prima Emissione	103	013	093
01	18/3/2023	Revisione generale	103	013	093