

LEGENDA

- Opere di mitigazione
- Recinzione metallica
- Viabilità interna in terra battuta
- Elettrodotta di connessione 36kV
- Inseguitori fotovoltaici 32x2 moduli
- Inseguitori fotovoltaici 16x2 moduli
- Cabina Inverter e trasformatore
- CR WH Cabina di impianto 36kV

REGIONE SARDEGNA  
 PROVINCIA DEL SUD SARDEGNA  
 COMUNE DI GUSPINI




**Procedimento di Valutazione di Impatto Ambientale  
 ai sensi del D Lgs. 152/2006 e s.m.i.**

**PROGETTO DI UN IMPIANTO AGROVOLTAICO  
 DENOMINATO "AGRIMARMIDA"  
 DI POTENZA NOMINALE PARI A 61,487 MWac  
 E POTENZA DI PICCO PARI A 64,561 MW  
 E DELLE RELATIVE OPERE DI CONNESSIONE ALLA RTN**

Società proponente  
**ICA BES SRL**  
 Via Giorgio Pitacco, 7  
 00177 Roma (Italia)  
 C.F. / P.IVA 16028961007

Revisione	Data	Descrizione	MP Eseguito	IA Verificato	IA Validato	DLP Approvato
1	03/07/2024	Prima emissione per procedura di VIA				
Codice ICA_ND_TAVVIA_00001		Scala 1:4000	Titolo elaborato Layout su base CTR			

Le informazioni incluse in questo disegno sono proprietà di Ingenium Capital Alliance, S.L. (Spain). Qualsiasi totale o parziale riproduzione è proibita senza il consenso scritto di Capital Alliance.

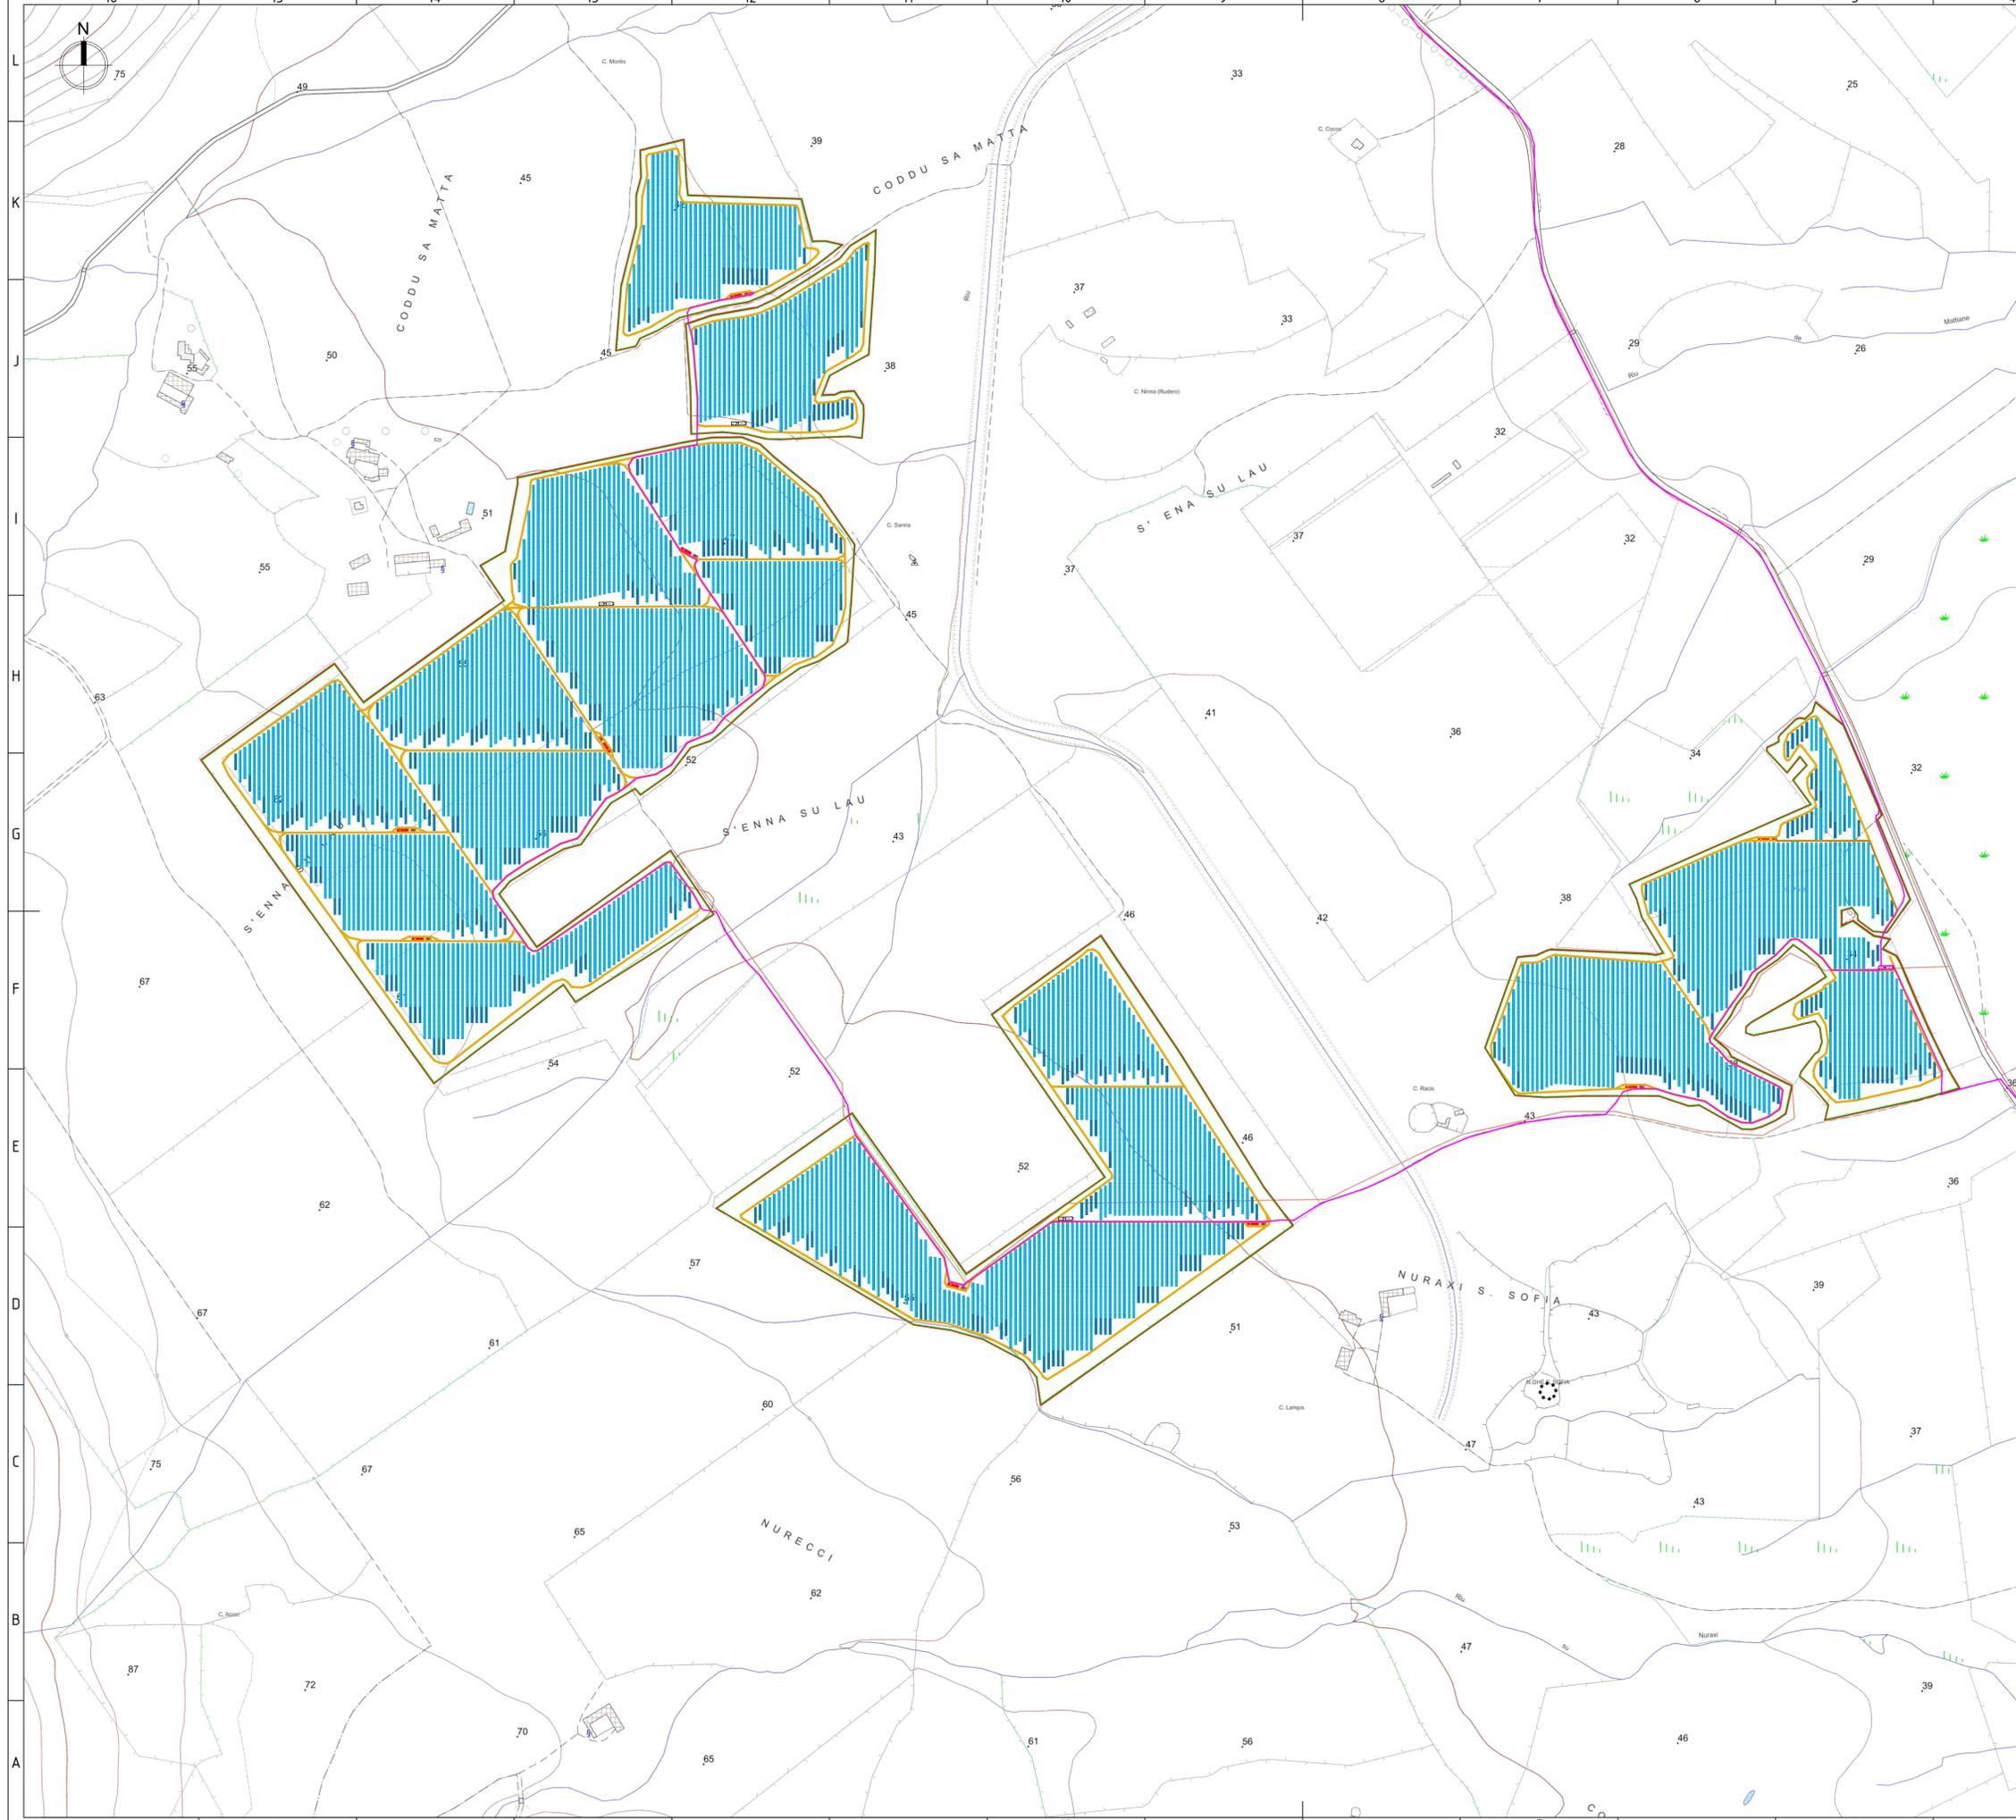

LEGENDA

- Opere di mitigazione
- Recinzione metallica
- Viabilità interna in terra battuta
- Elettrodotto di connessione 36kV
- Inseguitori fotovoltaici 32x2 moduli
- Inseguitori fotovoltaici 16x2 moduli
- Cabina Inverter e trasformatore
- CR WH Cabina di impianto 36kV

REGIONE SARDEGNA  
 PROVINCIA DEL SUD SARDEGNA  
 COMUNE DI GUSPINI



**Procedimento di Valutazione di Impatto Ambientale  
 ai sensi del D Lgs. 152/2006 e s.m.i.**

**PROGETTO DI UN IMPIANTO AGROVOLTAICO  
 DENOMINATO "AGRIMARMIDA"  
 DI POTENZA NOMINALE PARI A 61,487 MWac  
 E POTENZA DI PICCO PARI A 64,561 MW  
 E DELLE RELATIVE OPERE DI CONNESSIONE ALLA RTN**

Società proponente  
**ICA BES SRL**  
 Via Giorgio Pitacco, 7  
 00177 Roma (Italia)  
 C.F. / P.IVA 16028961007

Revisione	Data	Descrizione	MP Eseguito	IA Verificato	IA Validato	DLP Approvato
1	03/07/2024	Prima emissione per procedura di VIA				
Codice ICA_001_0001_0001	Scala 1:4000	Titolo elaborato Layout su base CTR				

Le informazioni incluse in questo disegno sono sono proprietà di Ingenium Capital Alliance, S.L. (Spain). Qualsiasi totale o parziale riproduzione è proibita senza il consenso scritto di Capital Alliance.