

**LEGENDA**

- Opere di mitigazione
- Recinzione metallica
- Viabilità interna in terra battuta
- Elettrodotto di connessione 36kV
- Inseguitori fotovoltaici 32x2 moduli
- Inseguitori fotovoltaici 16x2 moduli
- Cabina Inverter e trasformatore
- Cabina di impianto 36kV

**RETICOLO IDROGRAFICO**

- RETICOLO STRAHLER 1 (fascia di rispetto 10 m)
- RETICOLO STRAHLER 2 (fascia di rispetto 25 m)
- RETICOLO STRAHLER 3 (fascia di rispetto 50 m)
- RETICOLO STRAHLER 4 (fascia di rispetto 75 m)

REGIONE SARDEGNA  
 PROVINCIA DEL SUD SARDEGNA  
 COMUNE DI GUSPINI




**Procedimento di Valutazione di Impatto Ambientale**  
 ai sensi del D Lgs. 152/2006 e s.m.i.

**PROGETTO DI UN IMPIANTO AGROVOLTAICO**  
**DENOMINATO "AGRIMARMIDA"**  
 DI POTENZA NOMINALE PARI A 61,487 MW<sub>ac</sub>  
 E POTENZA DI PICCO PARI A 64,561 MW  
 E DELLE RELATIVE OPERE DI CONNESSIONE ALLA RTN

Società proponente  
**ICA BES SRL**  
 Via Giorgio Pitacco, 7  
 00177 Roma (Italia)  
 C.F. / P.IVA 16028961007

Revisione	Data	Descrizione	MP Eseguito	IA Verificato	IA Validato	DLP Approvato
0.0	28/06/2024	Prima emissione per procedura di VIA				
Codice ICA_102_TAV01_011	Scala 1:5.000	Titolo elaborato Verifica delle distanze di rispetto corsi d'acqua ai sensi dell'art. 30 NTA PAI				

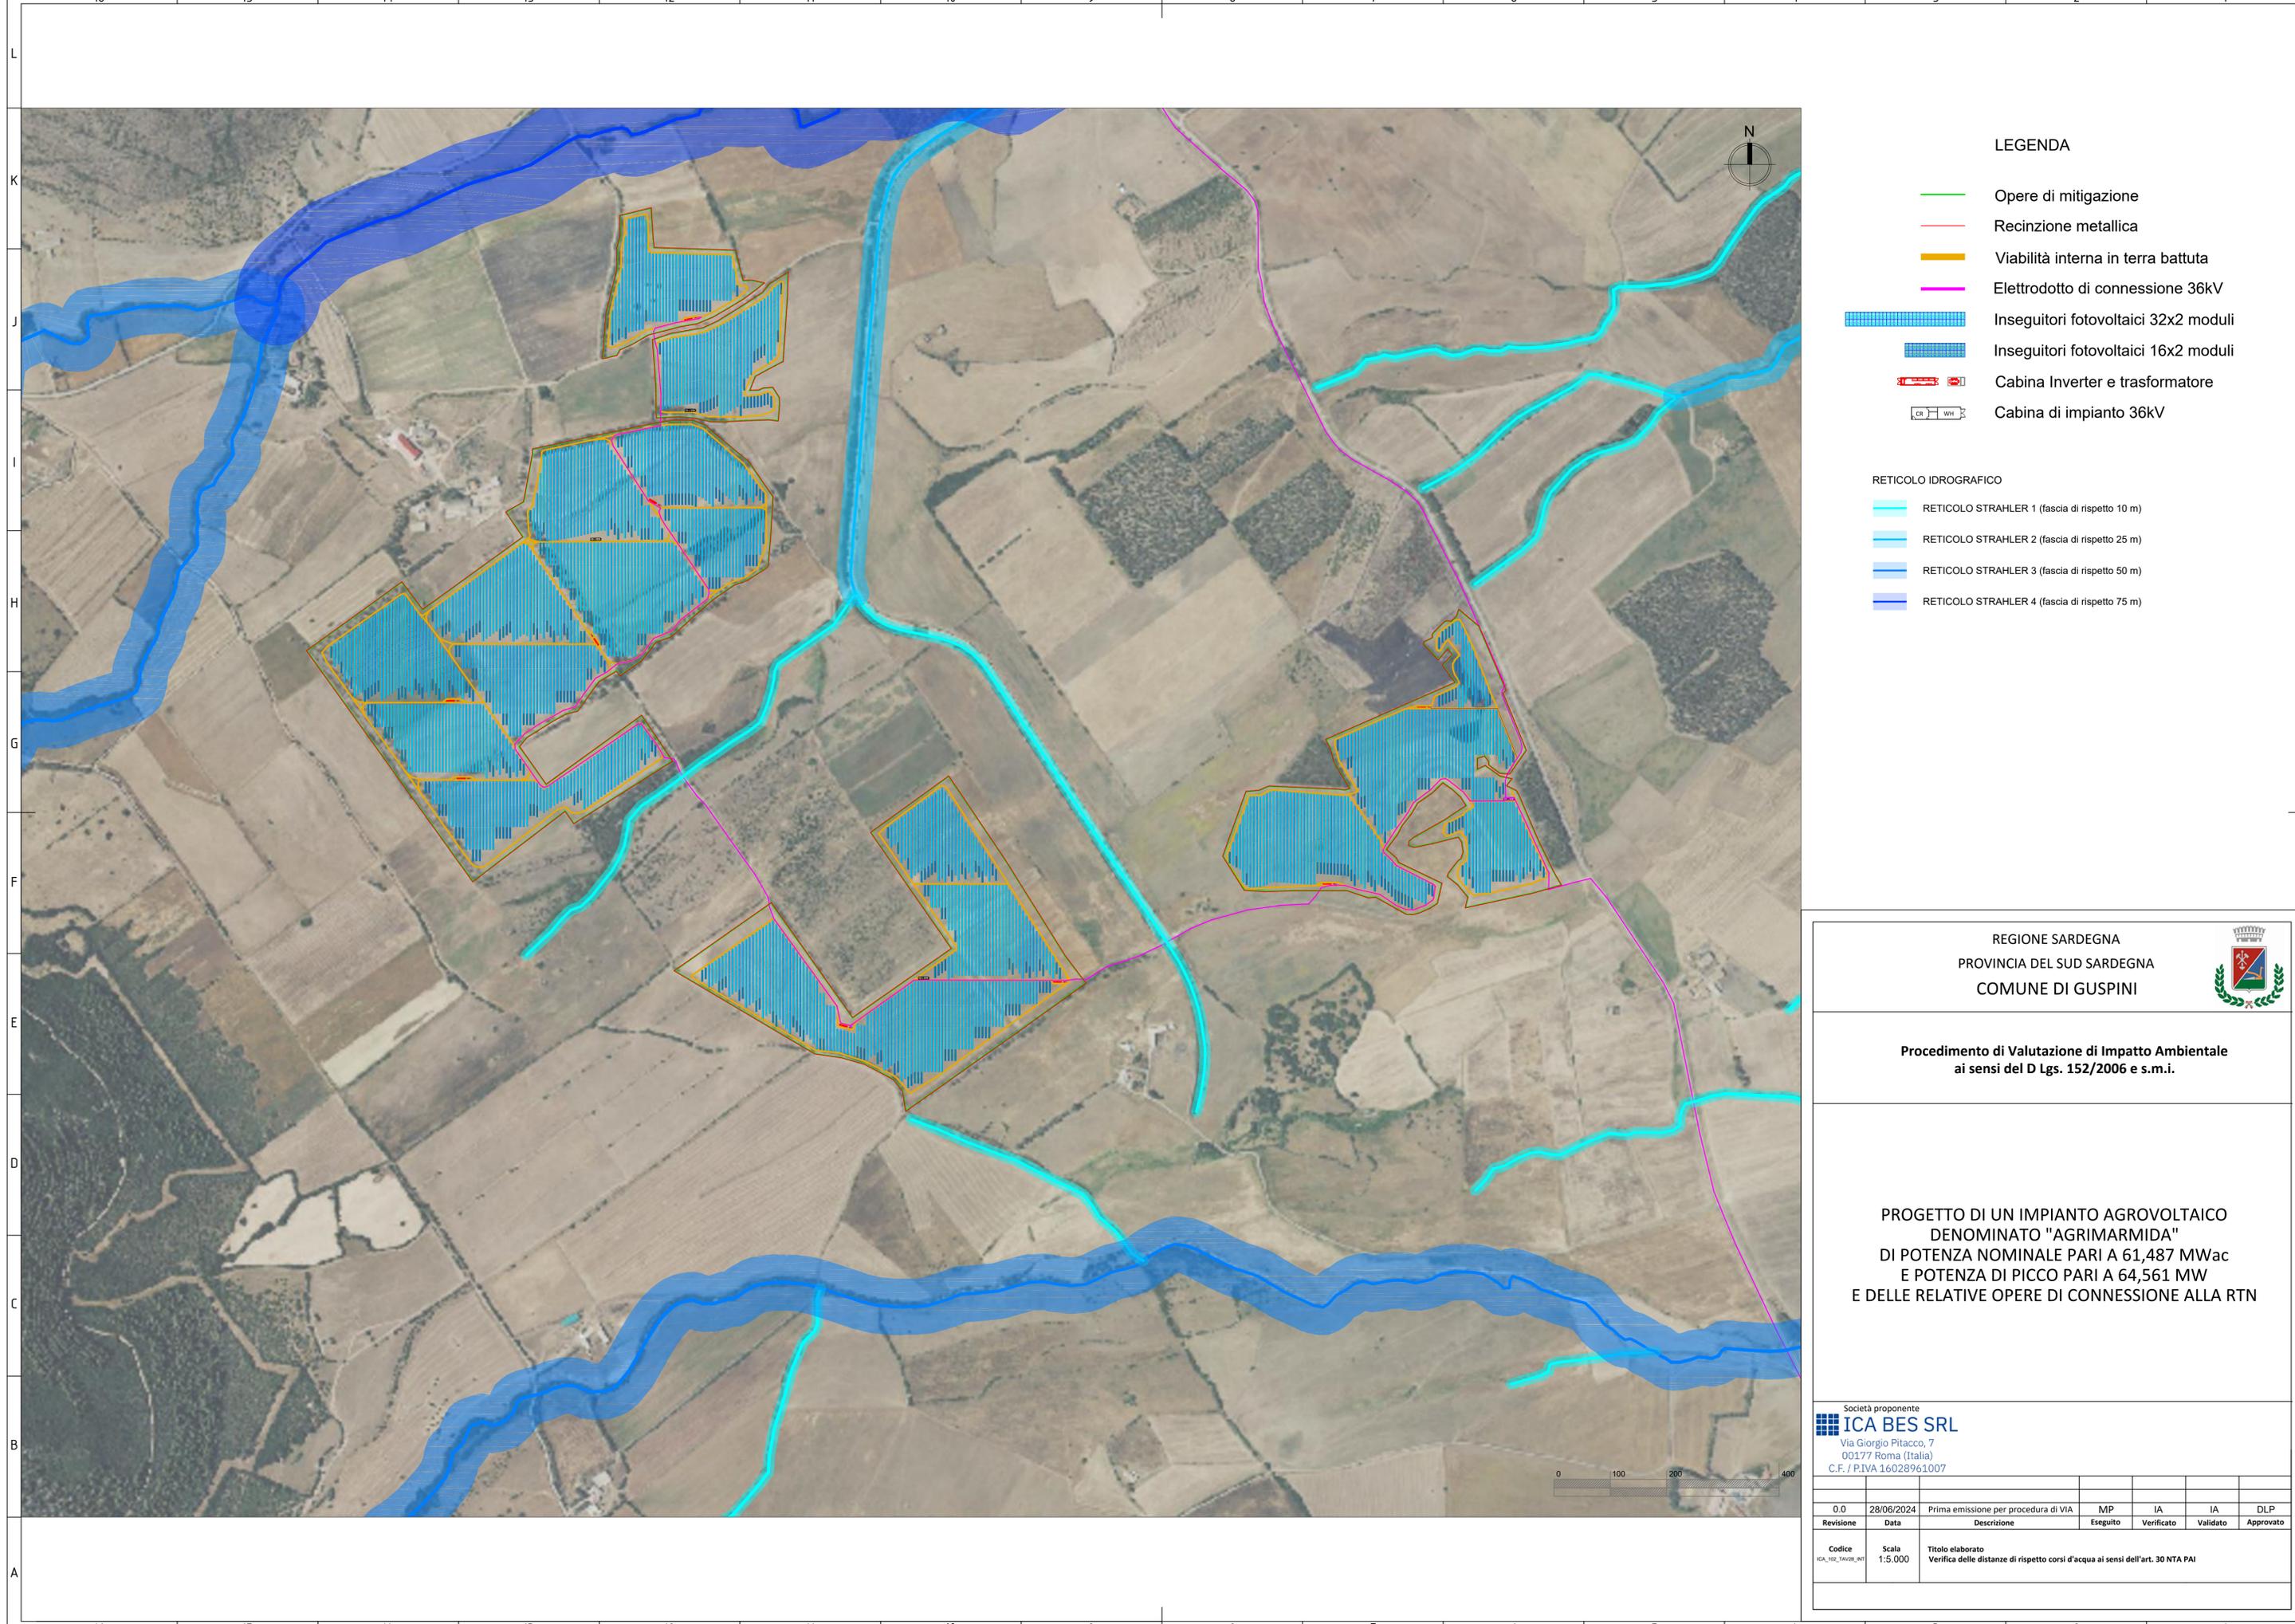

**LEGENDA**

- Opere di mitigazione
- Recinzione metallica
- Viabilità interna in terra battuta
- Elettrodotto di connessione 36kV
- Inseguitori fotovoltaici 32x2 moduli
- Inseguitori fotovoltaici 16x2 moduli
- Cabina Inverter e trasformatore
- Cabina di impianto 36kV

**RETICOLO IDROGRAFICO**

- RETICOLO STRAHLER 1 (fascia di rispetto 10 m)
- RETICOLO STRAHLER 2 (fascia di rispetto 25 m)
- RETICOLO STRAHLER 3 (fascia di rispetto 50 m)
- RETICOLO STRAHLER 4 (fascia di rispetto 75 m)

REGIONE SARDEGNA  
 PROVINCIA DEL SUD SARDEGNA  
 COMUNE DI GUSPINI



**Procedimento di Valutazione di Impatto Ambientale  
 ai sensi del D Lgs. 152/2006 e s.m.i.**

**PROGETTO DI UN IMPIANTO AGROVOLTAICO  
 DENOMINATO "AGRIMARMIDA"  
 DI POTENZA NOMINALE PARI A 61,487 MWac  
 E POTENZA DI PICCO PARI A 64,561 MW  
 E DELLE RELATIVE OPERE DI CONNESSIONE ALLA RTN**

Società proponente  
**ICA BES SRL**  
 Via Giorgio Pitacco, 7  
 00177 Roma (Italia)  
 C.F. / P.IVA 16028961007

Revisione	Data	Descrizione	MP Eseguito	IA Verificato	IA Validato	DLP Approvato
0.0	28/06/2024	Prima emissione per procedura di VIA				
Codice ICA_102_1A001_011	Scala 1:5.000	Titolo elaborato Verifica delle distanze di rispetto corsi d'acqua ai sensi dell'art. 30 NTA PAI				

