


- POTENZIALE PER SITO**
- MOSI_multipoint (potenziale) [28]
 - potenziale alto [N/D]
 - potenziale medio [N/D]
 - MOSI_multipolygon (potenziale) [11]
 - potenziale alto [N/D]
 - potenziale medio [N/D]
- progetto**
- Stazione utente elevazione
 - SE
 - cavidotto Canino
 - perimetro su CTR
- CARTOGRAFIA WMS/WFS**
 igm25k_lazio_wgs

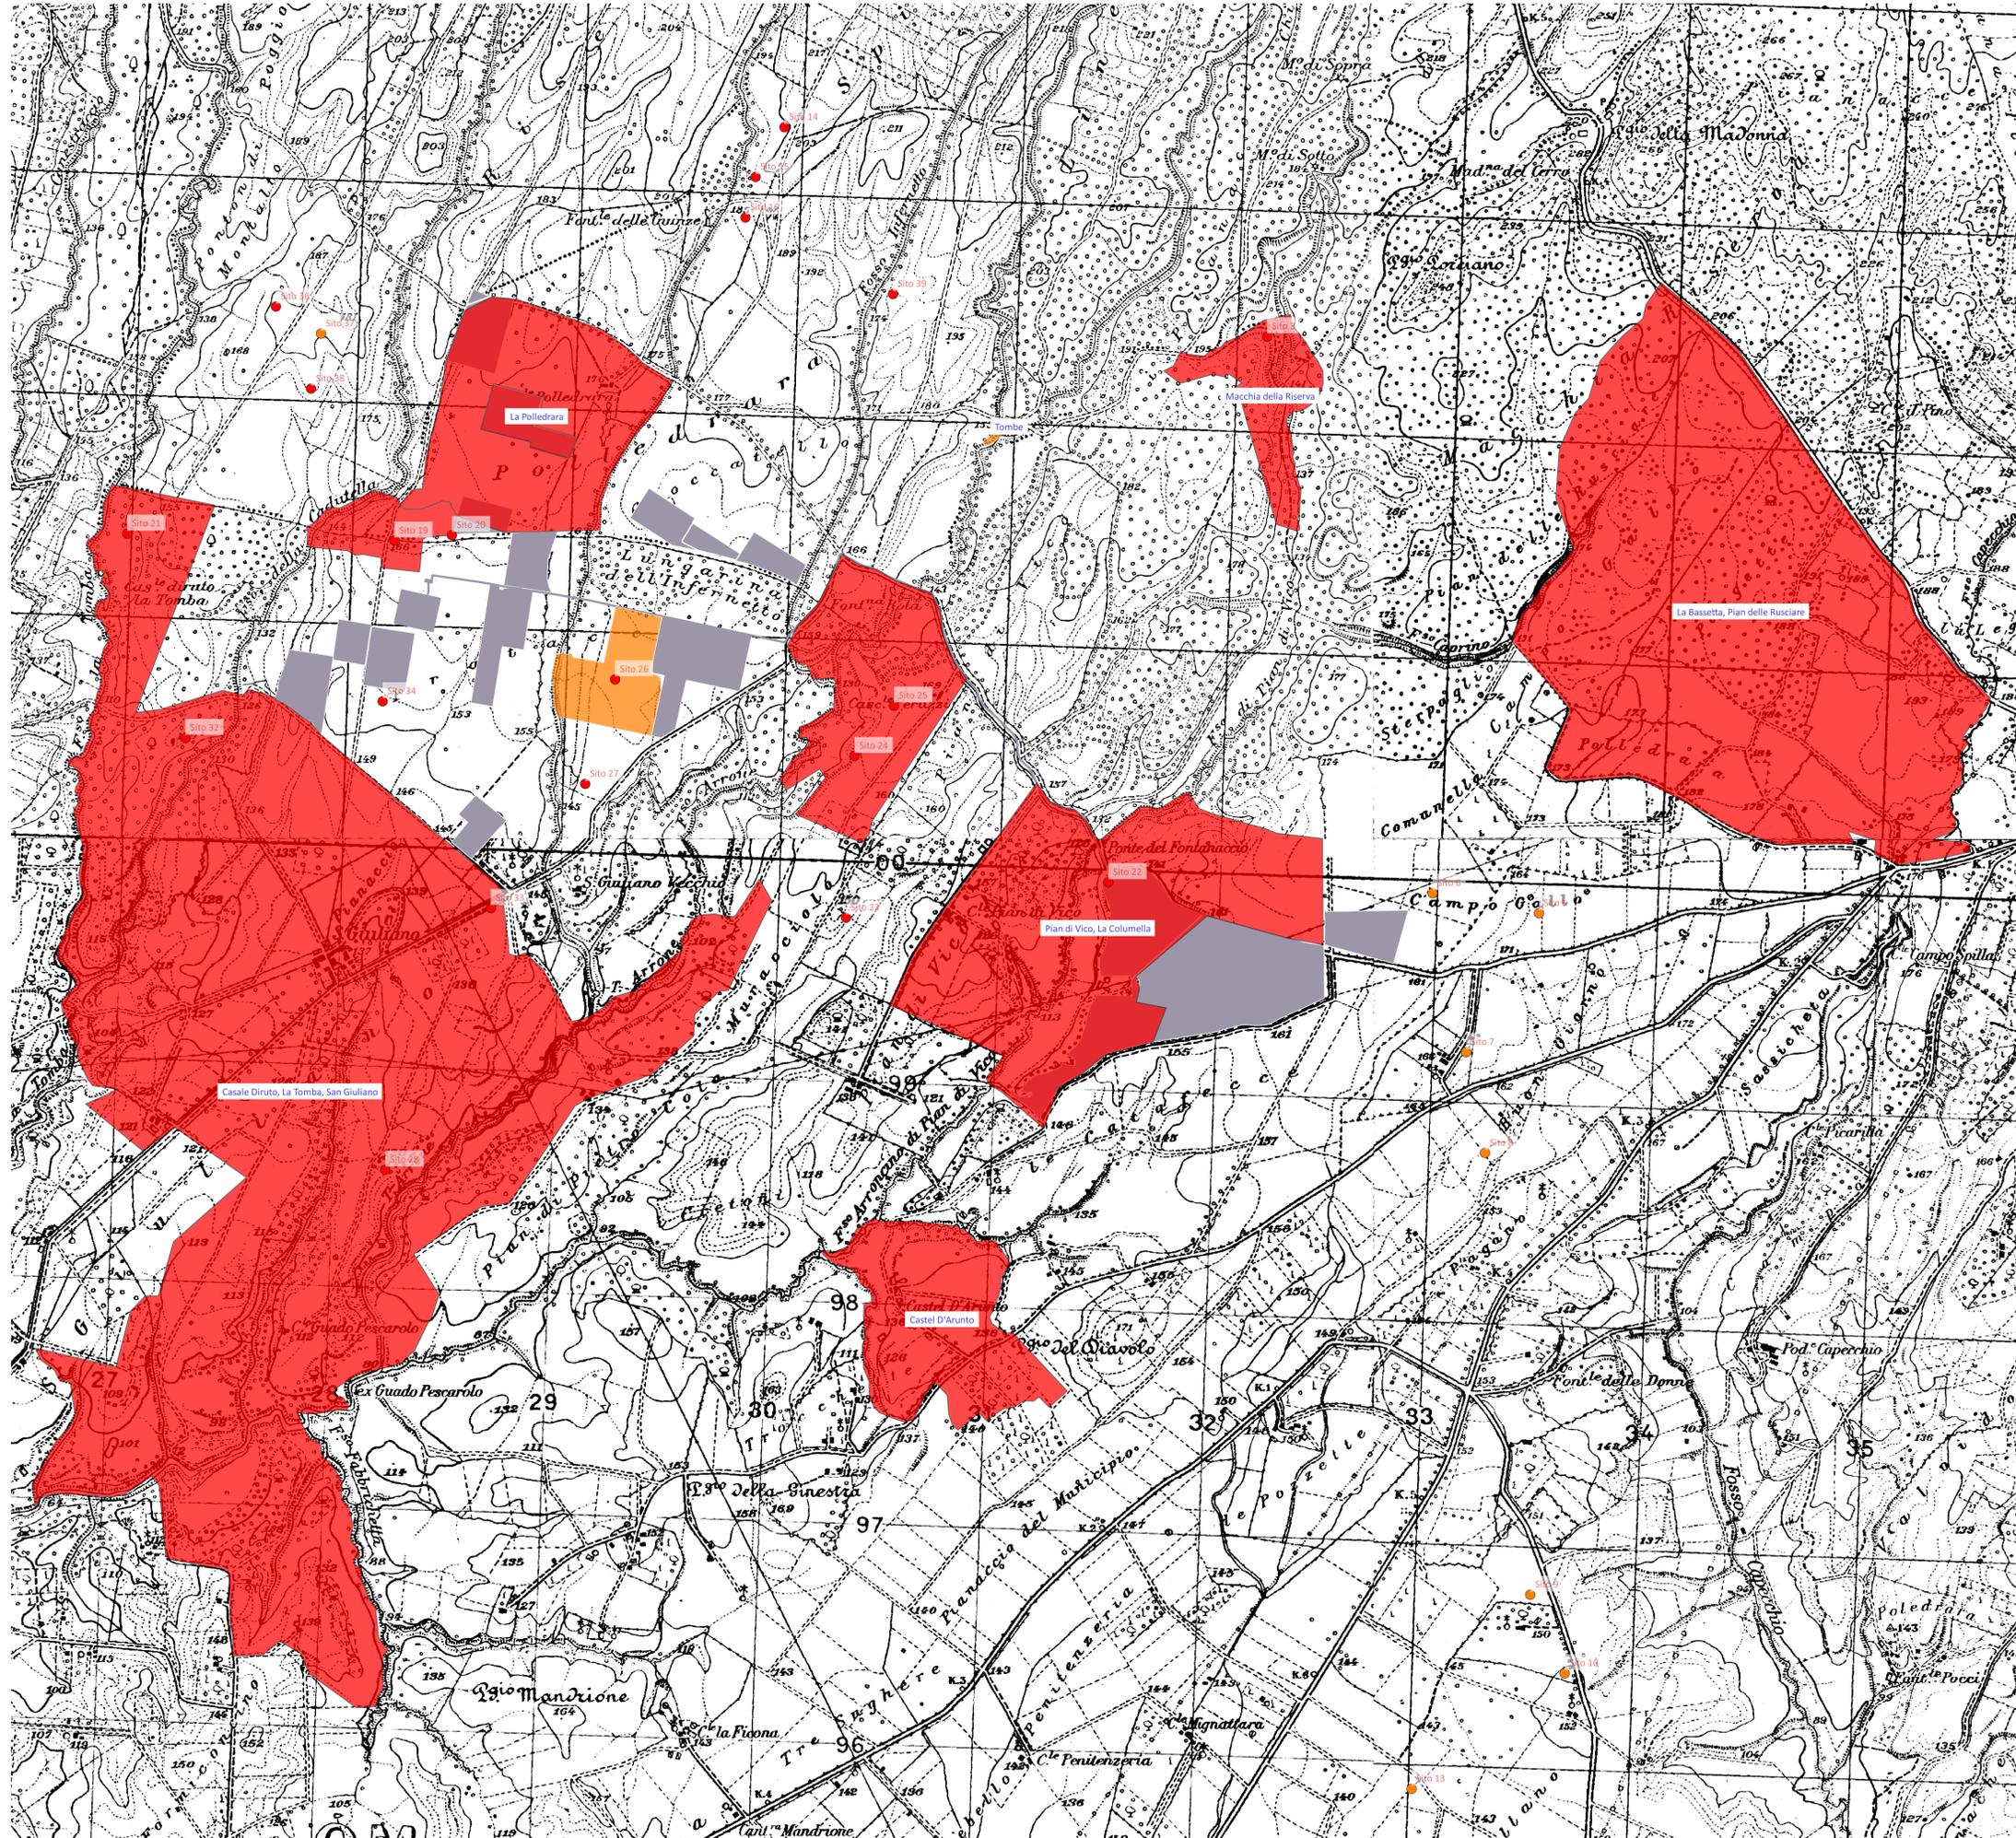

PROGETTO DELLA CENTRALE SOLARE "CORIANDOLI SOLARI"
 da 55,57 MWp ad Arlena di Castro (VT)

A_02 CARTA DEL POTENZIALE ARCHEOLOGICO
 scala 1:20.000
 PROGETTO DEFINITIVO



PACIFICO

OXY CAPITAL ADVISORS

progetto verde
 studio di architettura del paesaggio

AEDES GROUP
 ENGINEERING

MARE RINNOVABILI

Proponente
 Pacifico Olivina S.R.L.
 Piazza Waltherr-von-der-Vogelweide,8 - 39100 (BZ)

Investitore agricolo superintensivo
 OXY CAPITAL ADVISOR S.R.L.
 Via A. Bertani, 6 - 20154 (MI)

Progetto dell'inserimento paesaggistico e mitigazione
 Progettista: Agr. Fabrizio Cembalo Sallustiana Arch. Alessandro Visalli
 Coordinamento: Arch. Riccardo Faeta
 Collaboratori: Urb. Enrico Borrelli, Arch. Azaria Sirica

Progettazione elettrica e civile
 Progettista: Ing. Rolando Roberto, Ing. Giselle Roberto
 Collaboratori: Ing. Marco Bolognino, Ing. Simone Bonacini

Progettazione oliveto superintensivo
 Progettista: Agr. Olyvia Rizzolano

Consulenza geologia Consulenza architettonica
 Geol. Gaetano Ciccarelli Apollis S.R.L.
 Via Saffianna, 10 - 00186 (RM)

rev	data	descrizione	formato	elaborazione	controllo	approvazione	
03	2023	00	Prima consegna	A1	Luca Mario Nejrotti	Salvatore Ponticelli	Fabrizio Cembalo Sambiasi
05	2024	01	Integrazioni	A1	Luca Mario Nejrotti	Salvatore Ponticelli	Fabrizio Cembalo Sambiasi
		02					
		03					
		04					
		05					
		06					
		07					