LEGENDA

- Tubazione portacavi in PVC rigido
- Cavo entrovasca o cavidotto interrato
- Scatola di derivazione in PVC
- Interruttore unipolare
- Apparecchio illuminante da esterno a tenuta stagna , corpo in policarbonato 2x36 W
- Lampada emergenza SE auton. 1x8W
- Presa 2P+T 10/16 A
- Pozzetto con chiusino

CABINA MT

Scala 1:100

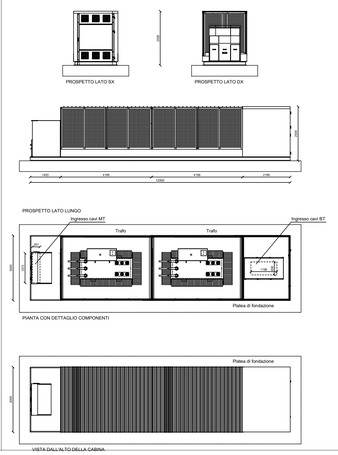

CABINE DI RACCOLTA

Scala 1:100

Cabina RT1 (20x3)

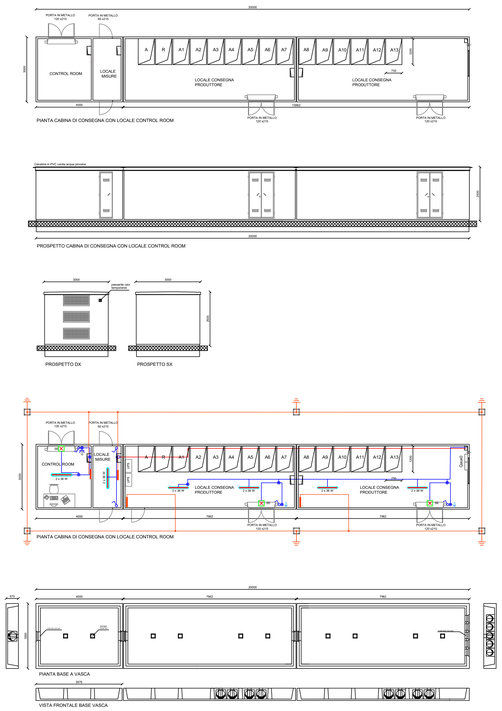

Cabina R1 (12x3)

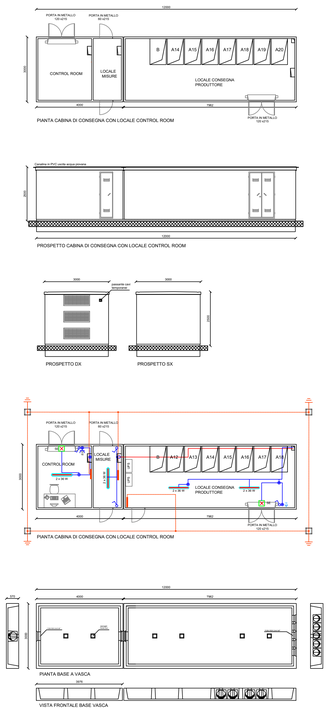

INDIVIDUAZIONE STRINGHE E CAMPI FOTOVOLTAICI

Piastra	N.Cabine	Nome Cabina	n. pannelli per stringa	N. STRINGHE per cabina							numero stringhe	n.pannelli	n. Inverter
				18	19	20	21	22	23	24			
1	1	A1	24				5	1			127	3 048	6
2	1	A2	24					5	4		202	4 848	9
3	1	A3	24		1	2					59	1 416	3
4	1	A4	24					3	6		204	4 896	9
5	1	A5	24						1	2	71	1 704	3
6	1	A6	24					5	1		133	3 192	6
7	1	A7	24			1	7				167	4 008	8
8	2	A8	24					6			132	3 168	6
		A9	24	3			1		3		144	3 456	7
9	1	A10	24						1	2	71	1 704	3
10	2	A11	24						8		184	4 416	8
11		A12	24					6	1		155	3 720	7
12	1	A13	24					6	2	1	202	4848	9
13													
14													
15		A14	24				1	5			131	3 144	6
16		A15	24							6	144	3 456	6
	3	A16	24				10				210	5 040	10
17		A17	24					10			220	5 280	10
		A18	24					10			220	5 280	10
		A19	24					10			220	5 280	10
		A20	24					10			220	5 280	10
		TOT.		**3**	**1**	**3**	**24**	**77**	**27**	**11**	**3 216**	**77 184**	**146**

CAMPI FOTOVOLTAICI

Scala 1:5.000

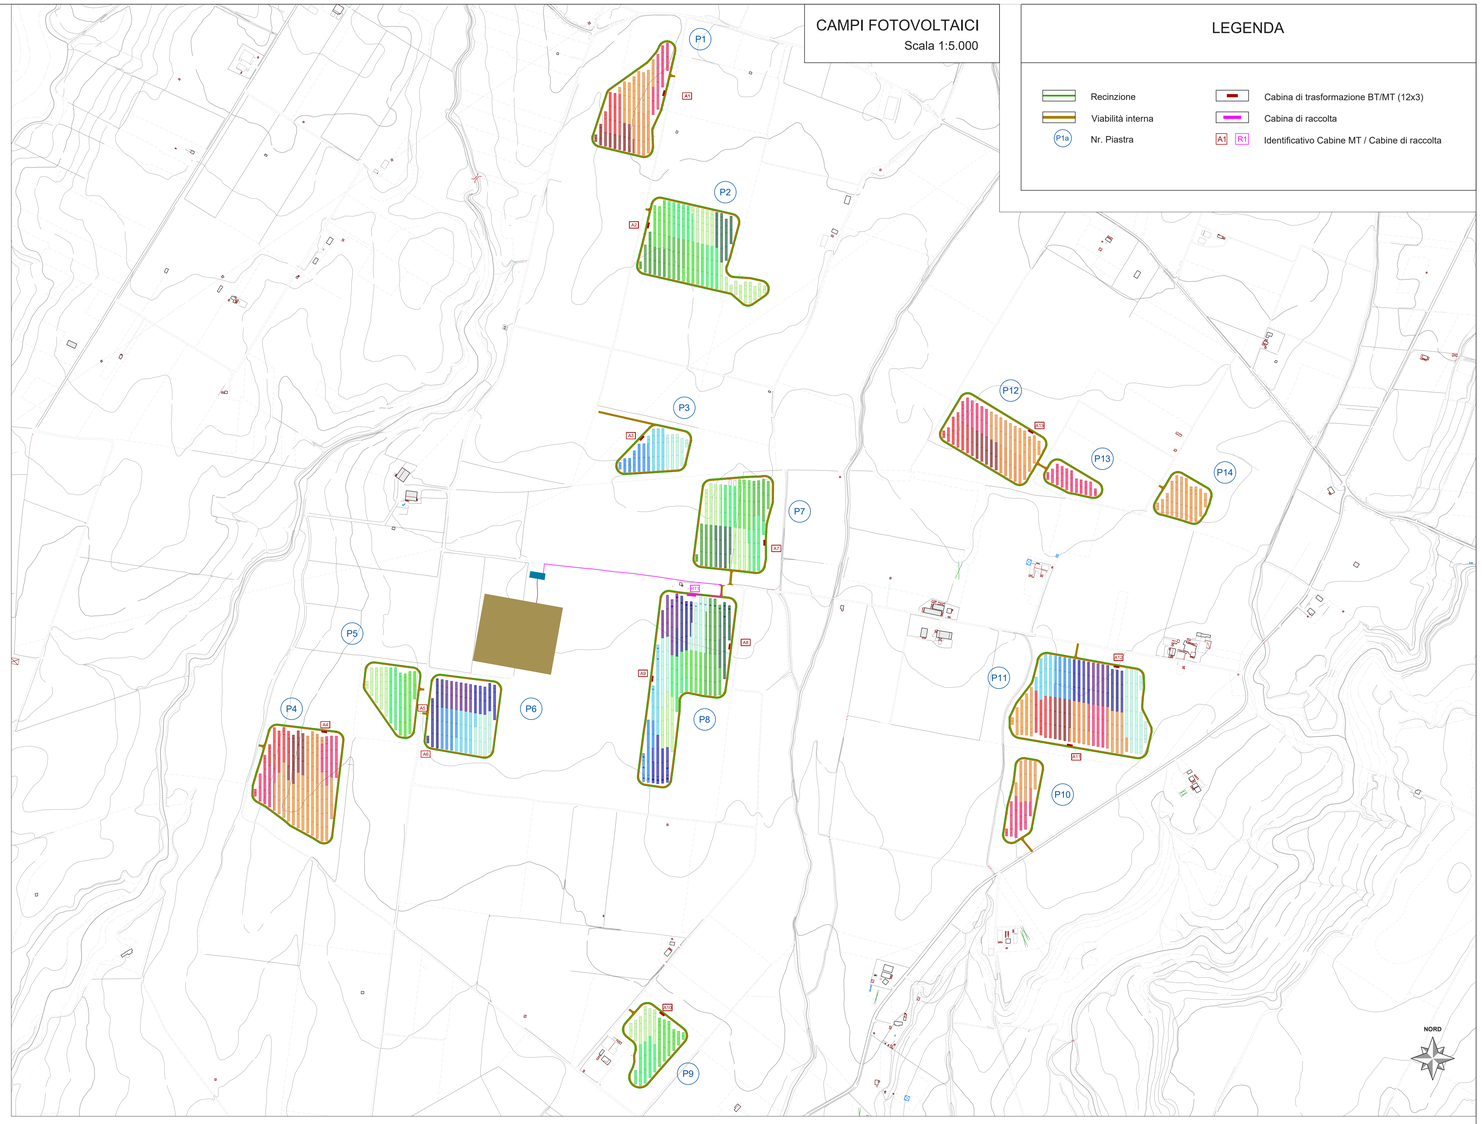

LEGENDA

- Recinzione
- Viabilità interna
- P1a Nr. Piastra
- Cabina di trasformazione BT/MT (12x3)
- Cabina di raccolta
- A1 R1 Identificativo Cabine MT / Cabine di raccolta

CAMPI FOTOVOLTAICI

Scala 1:3.000

PROGETTO DELLA CENTRALE SOLARE "CORIANDOLI SOLARI"

da 55,57 MWp ad Arlena di Castro (VT)

REGIONE LAZIO

E03

PROGETTO DEFINITIVO

R01
Schema suddivisione stringhe con particolari cabine
scala 1:5.000 scala 1:3.000 scala 1:100

PACIFICO

OXY CAPITAL ADVISORS

OLIO DANTE

Proponente

Pacifico Olivina S.R.L.
Piazza Walther-von-der-Vogelweide,8 - 39100 (BZ)

Investitore agricolo superintensivo
OXY CAPITAL ADVISORS S.R.L.
Via A. Bertani, 6 - 20154 Milano

progetto verde studio di architettura del paesaggio

Progetto dell'inserimento paesaggistico e mitigazione
Progettista: Agr. Fabrizio Cermelli, Sara Zara, Arch. Alessandro Visalli
Coordinamento: Arch. Riccardo Paolo Napoli
Collaboratori: Urb. Enrico Borelli, Arch. Anna Sarca

AEDES GROUP ENGINEERING

Progettazione elettrica e civile
Progettista: Ing. Rolando Roberto, Ing. Giselle Roberto
Collaboratori: Ing. Fabio Giovino, Ing. Simone Bonasoni

MARE RINNOVABILI

Progettazione impianto agronomico
Progettista: Agr. Gianluca Caporaso

Consulenza geologia
Geol. Giorgina Cocomelli

Consulenza archeologia
Apokrisa S.R.L.
Via Sant'Anna de Lombardi, 16 - 00186 Roma

Dott. Ing. ROLANDO ROBERTO
ORDINE INGEGNERI ROMA
A 19554
Settore a

03	2023	00	Prima consegna	A0	Rolando Roberto	Giselle Roberto	Rolando Roberto
05	2024	01	Integrazioni	A0	Rolando Roberto	Giselle Roberto	Rolando Roberto
		02					
		03					
		04					
		05					
		06					
		07					

DOTTORE AGRONOMO
ORDINE DI ROMA
EMANUD SAMUEL SANDY