
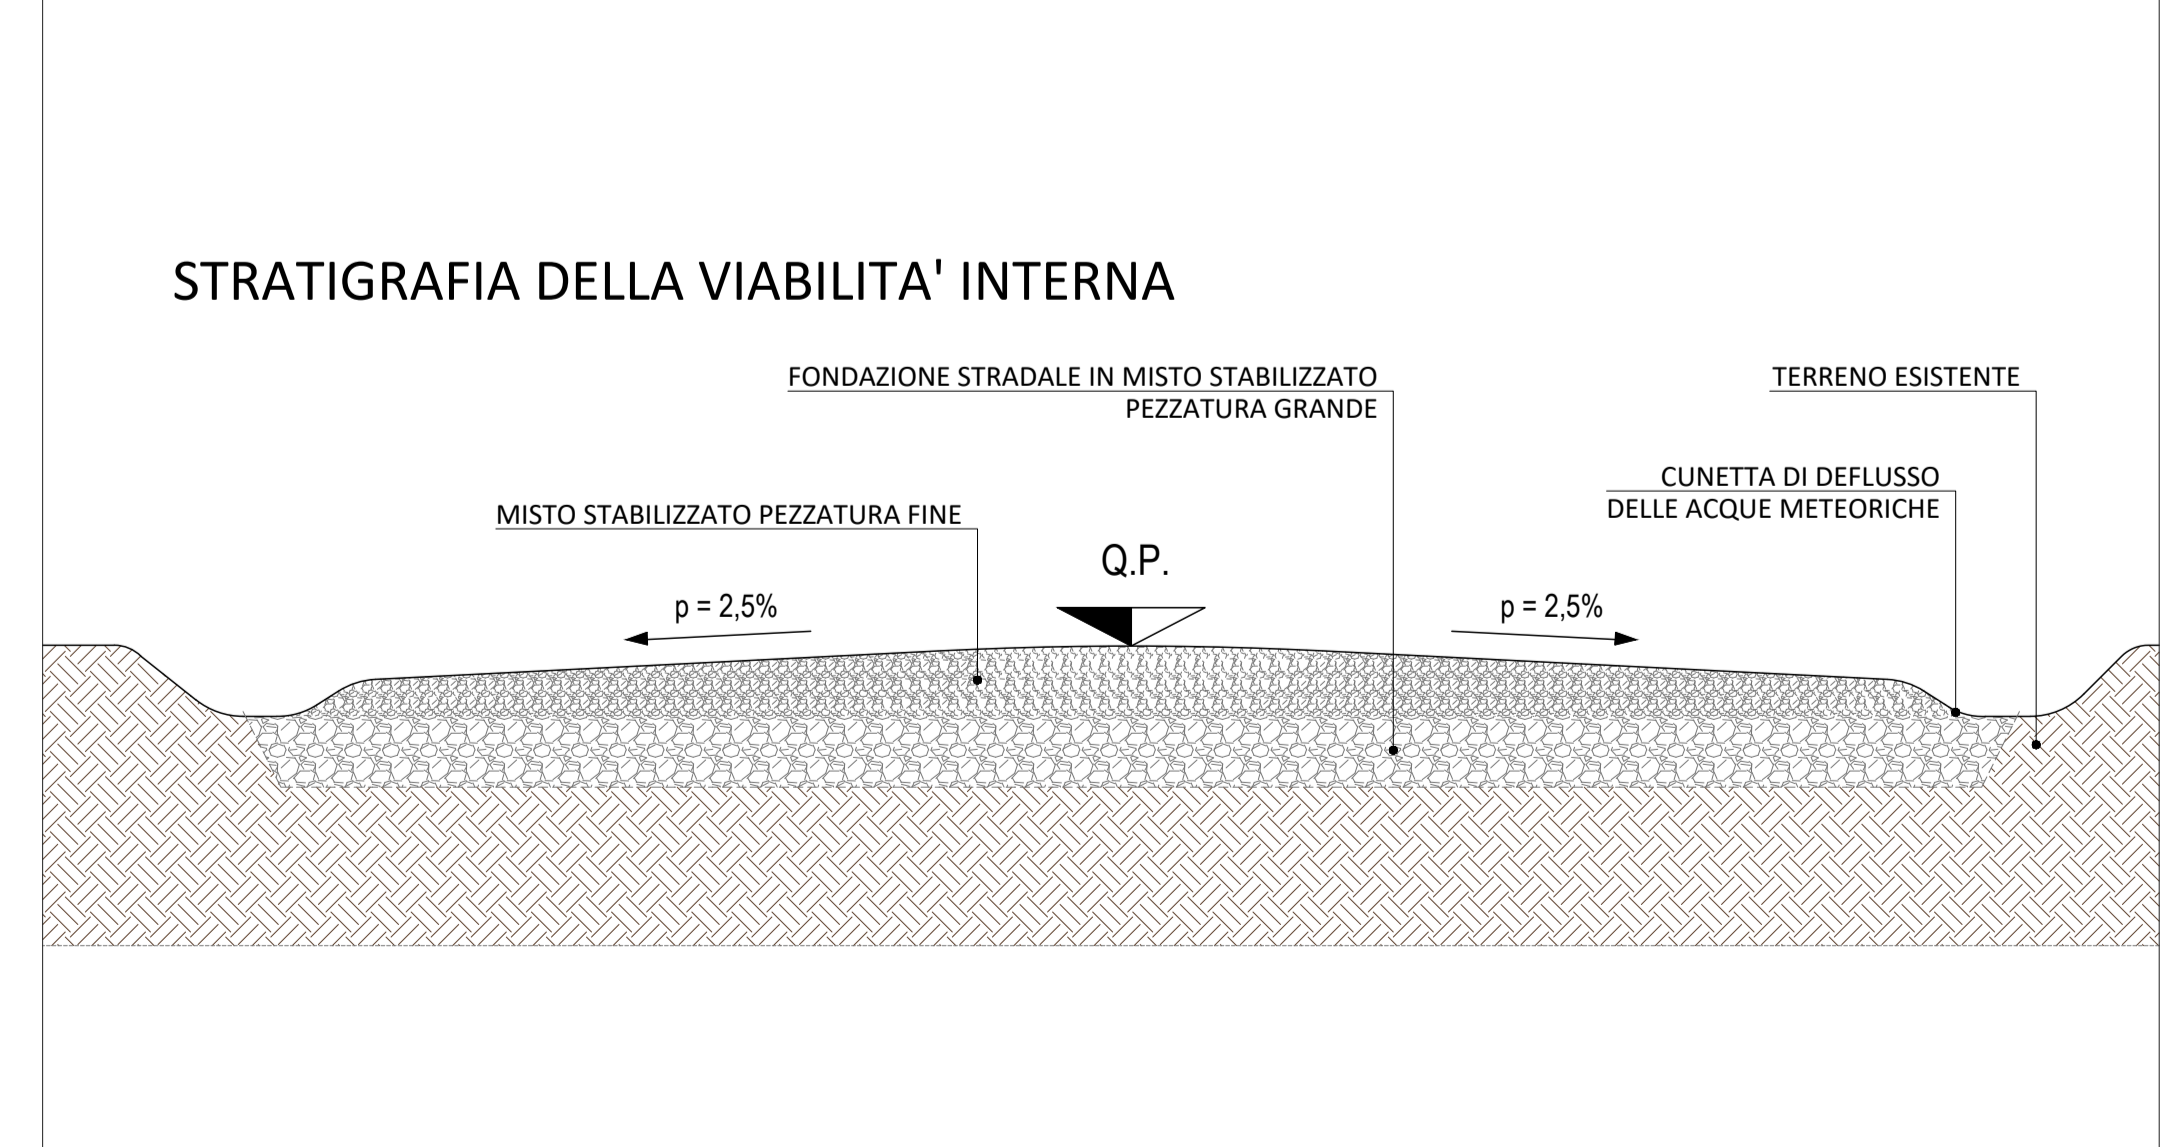


### PARTICOLARI COSTRUTTIVI

Scala 1:20

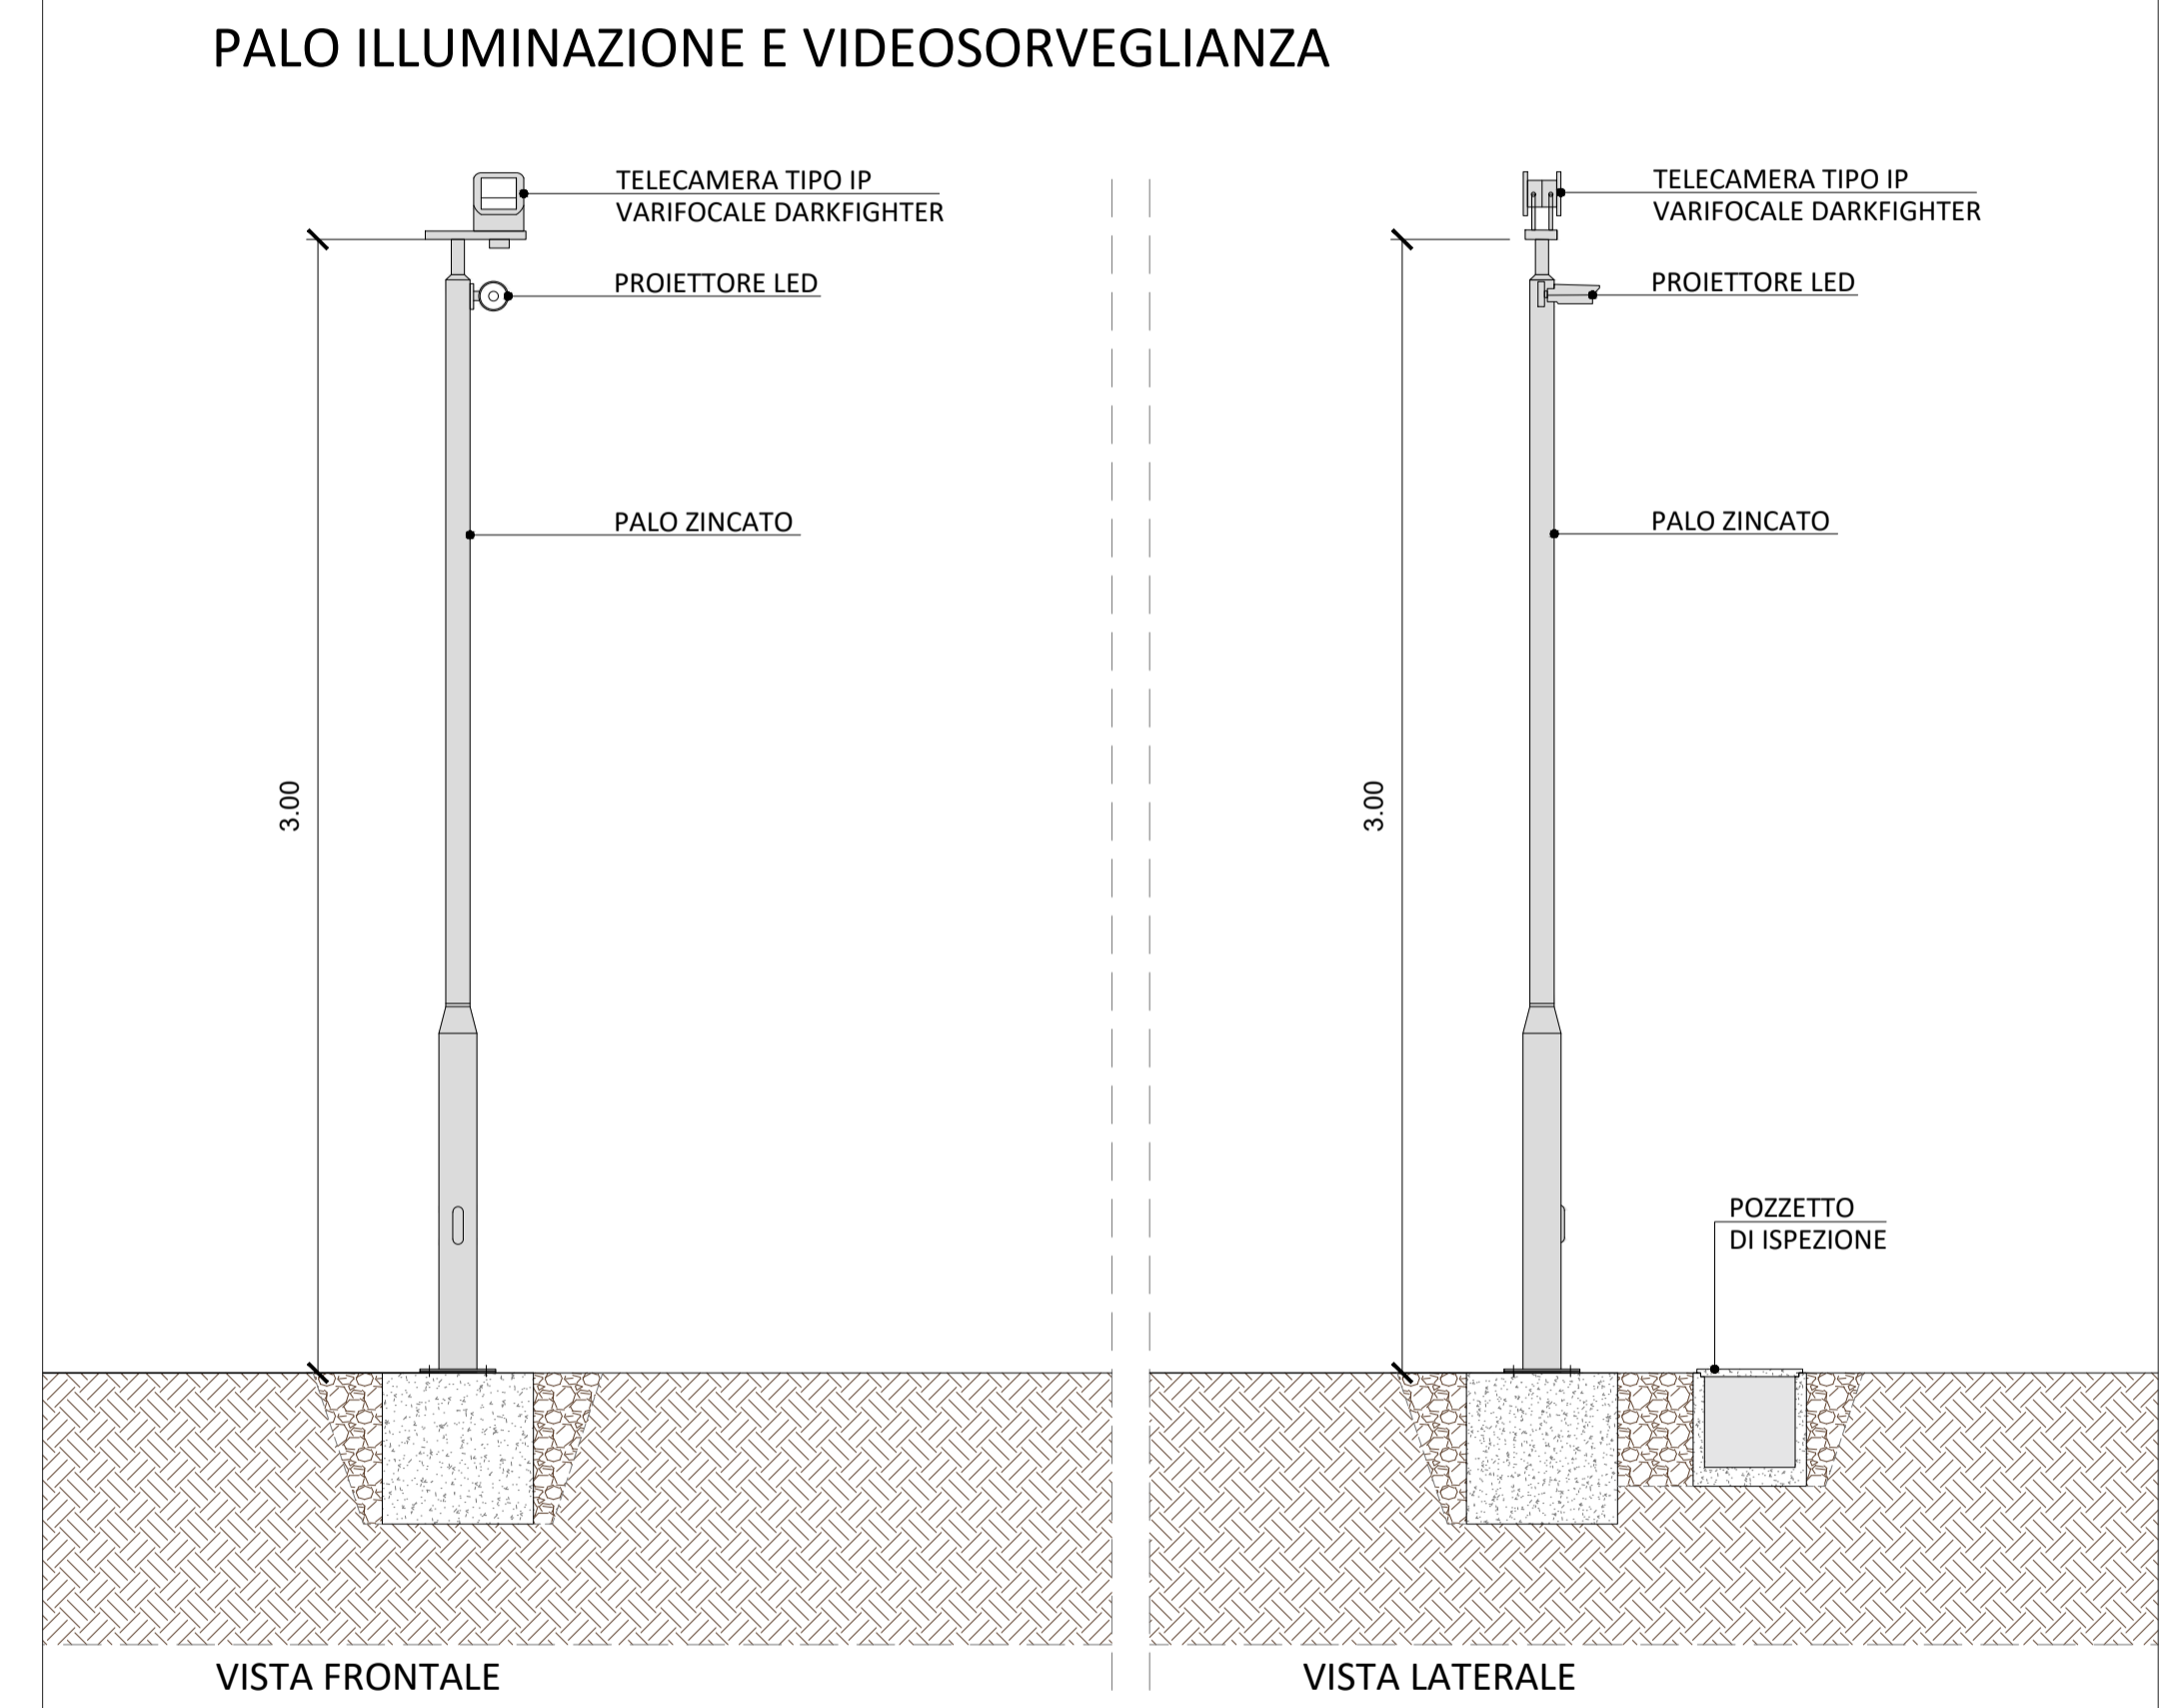

PROGETTO DELLA CENTRALE SOLARE "CORIANDOLI SOLARI"  
da 55,57 MWp ad Arlena di Castro (VT)

**E04** R01  
Layout recinzione viabilità TVCC perimetrale  
scala 1:5.000 scala 1:1.000 scala 1:20



**PACIFICO**  
Pacifico Olivina S.R.L.  
Piazza Walter-von-dér-Vogelweldt 8 - 39100 (BZ)

**OXY CAPITAL ADVISORS**  
Investitore agricolo supervisionato  
OXY CAPITAL ADVISORS S.R.L.  
Via S. Bertini, 6 - 20121 Milano

**OLIO DANTE**

**progetto verde**  
studio di architettura del paesaggio

Progetto dell'insediamento paesaggistico e mitigazione  
Progettista: Agr. Fabrizio Carraro, Arch. Riccardo Pizzetti, Arch. Alessandro Visetti  
Coordinatore: Arch. Riccardo Pizzetti  
Collaboratori: Urb. Enrico Bonelli, Arch. Anna Silvia

**AEDES GROUP**  
ENGINEERING

Progettazione elettrica e civile  
Progettista: Ing. Roberto Roberto, Ing. Giselle Roberto  
Collaboratori: Ing. Roberto Roberto, Ing. Simone Bonadri

**MARE RINNOVABILI**

Consulenza geologia  
Geol. Gianpaolo Cazzaniga

Consulenza archeologia  
Apulica S.R.L.  
Via S. Anna del Lombard, 11

		Rolando Roberto	Giselle Roberto	Rolando Roberto		
03 / 2023	00	Prima consegna	AT+	Rolando Roberto	Giselle Roberto	Rolando Roberto
05 / 2024	01	Integrazioni	AT+	Rolando Roberto	Giselle Roberto	Rolando Roberto
	02					
	03					
	04					
	05					
	06					
	07					