




Sistema a inseguimento monoassiale con Tracker 2P 48x720W - Planimetria - Scala 1:50

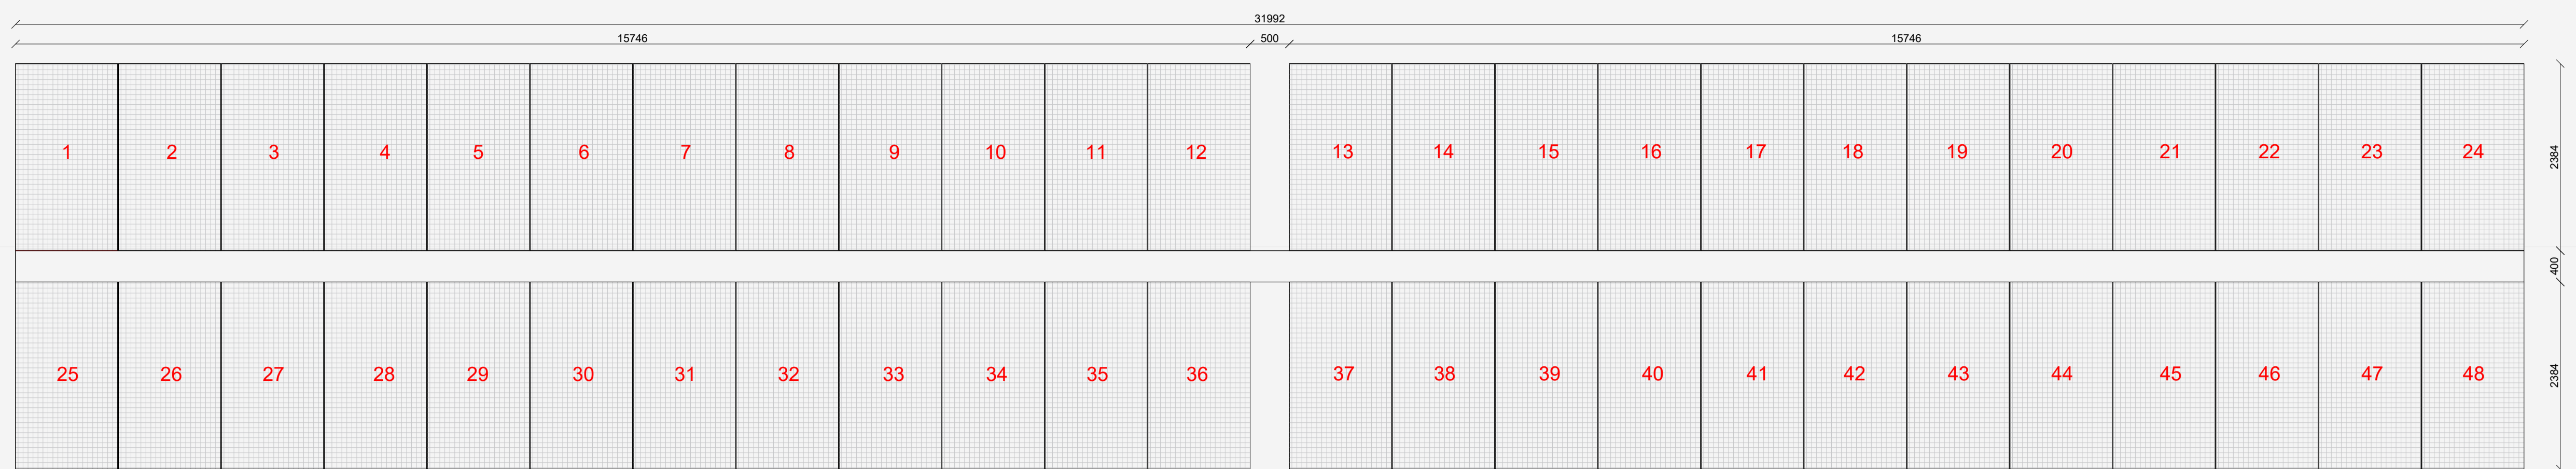


Sistema a inseguimento monoassiale con Tracker 2P 48x700W - Prospetto - Scala 1:50

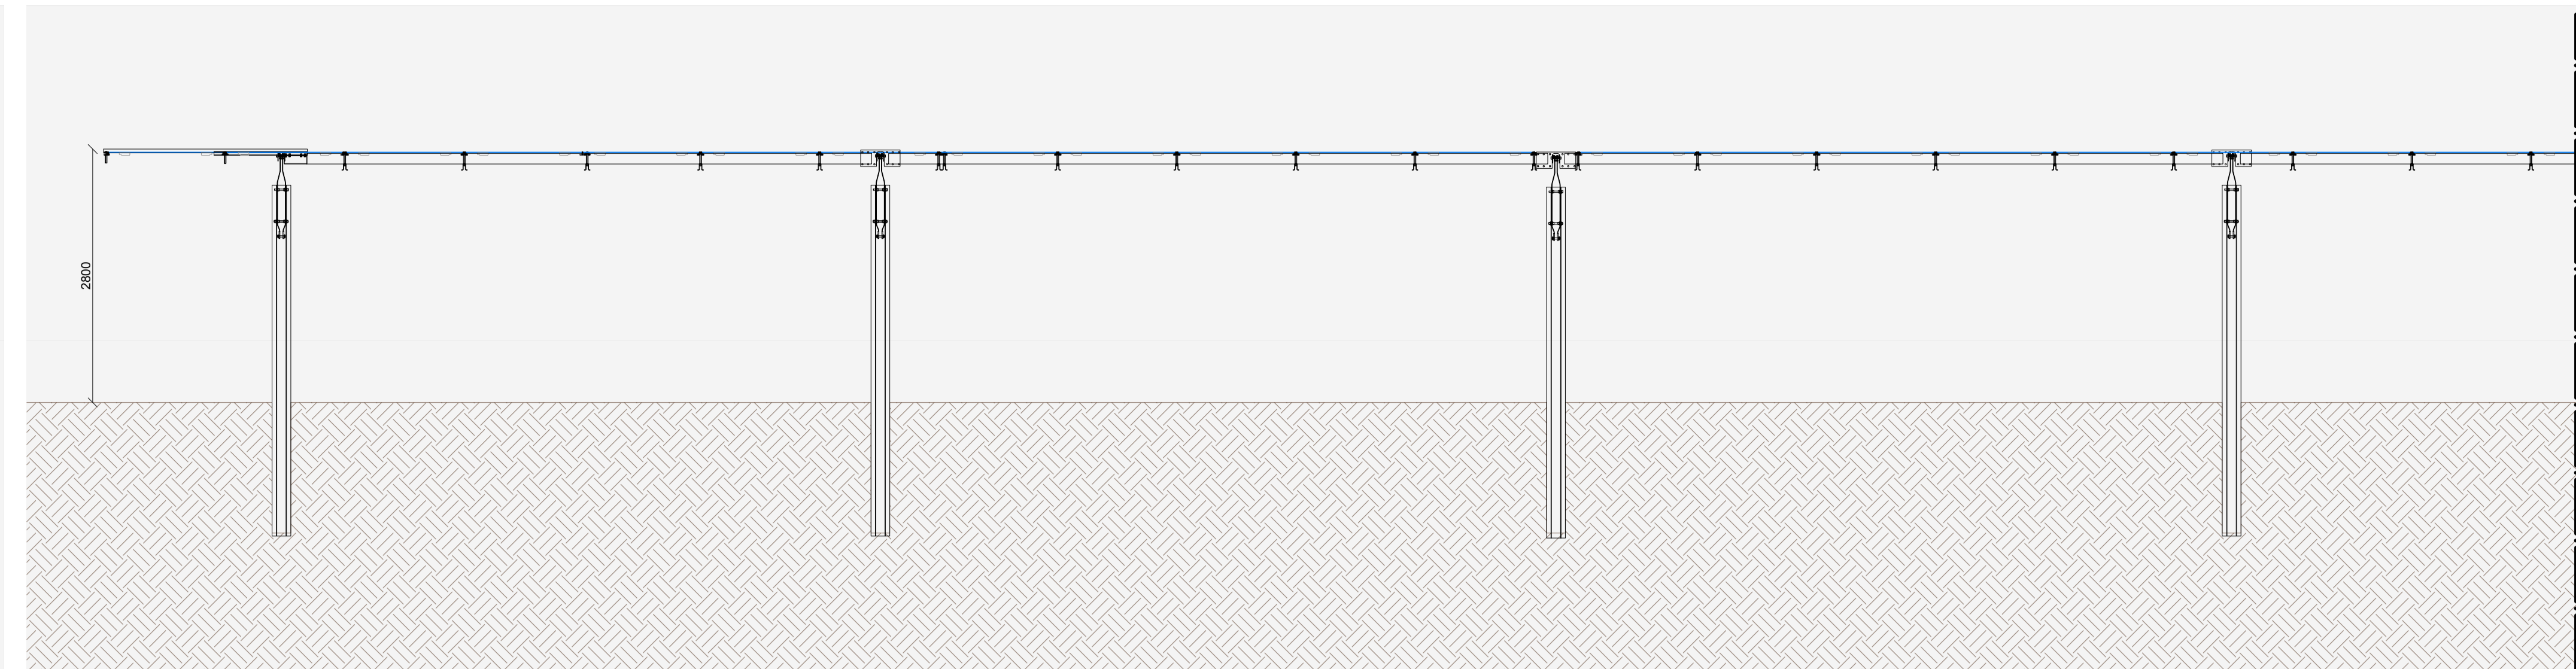


Particolari costruttivi recinzione e cancello - Scala 1:50

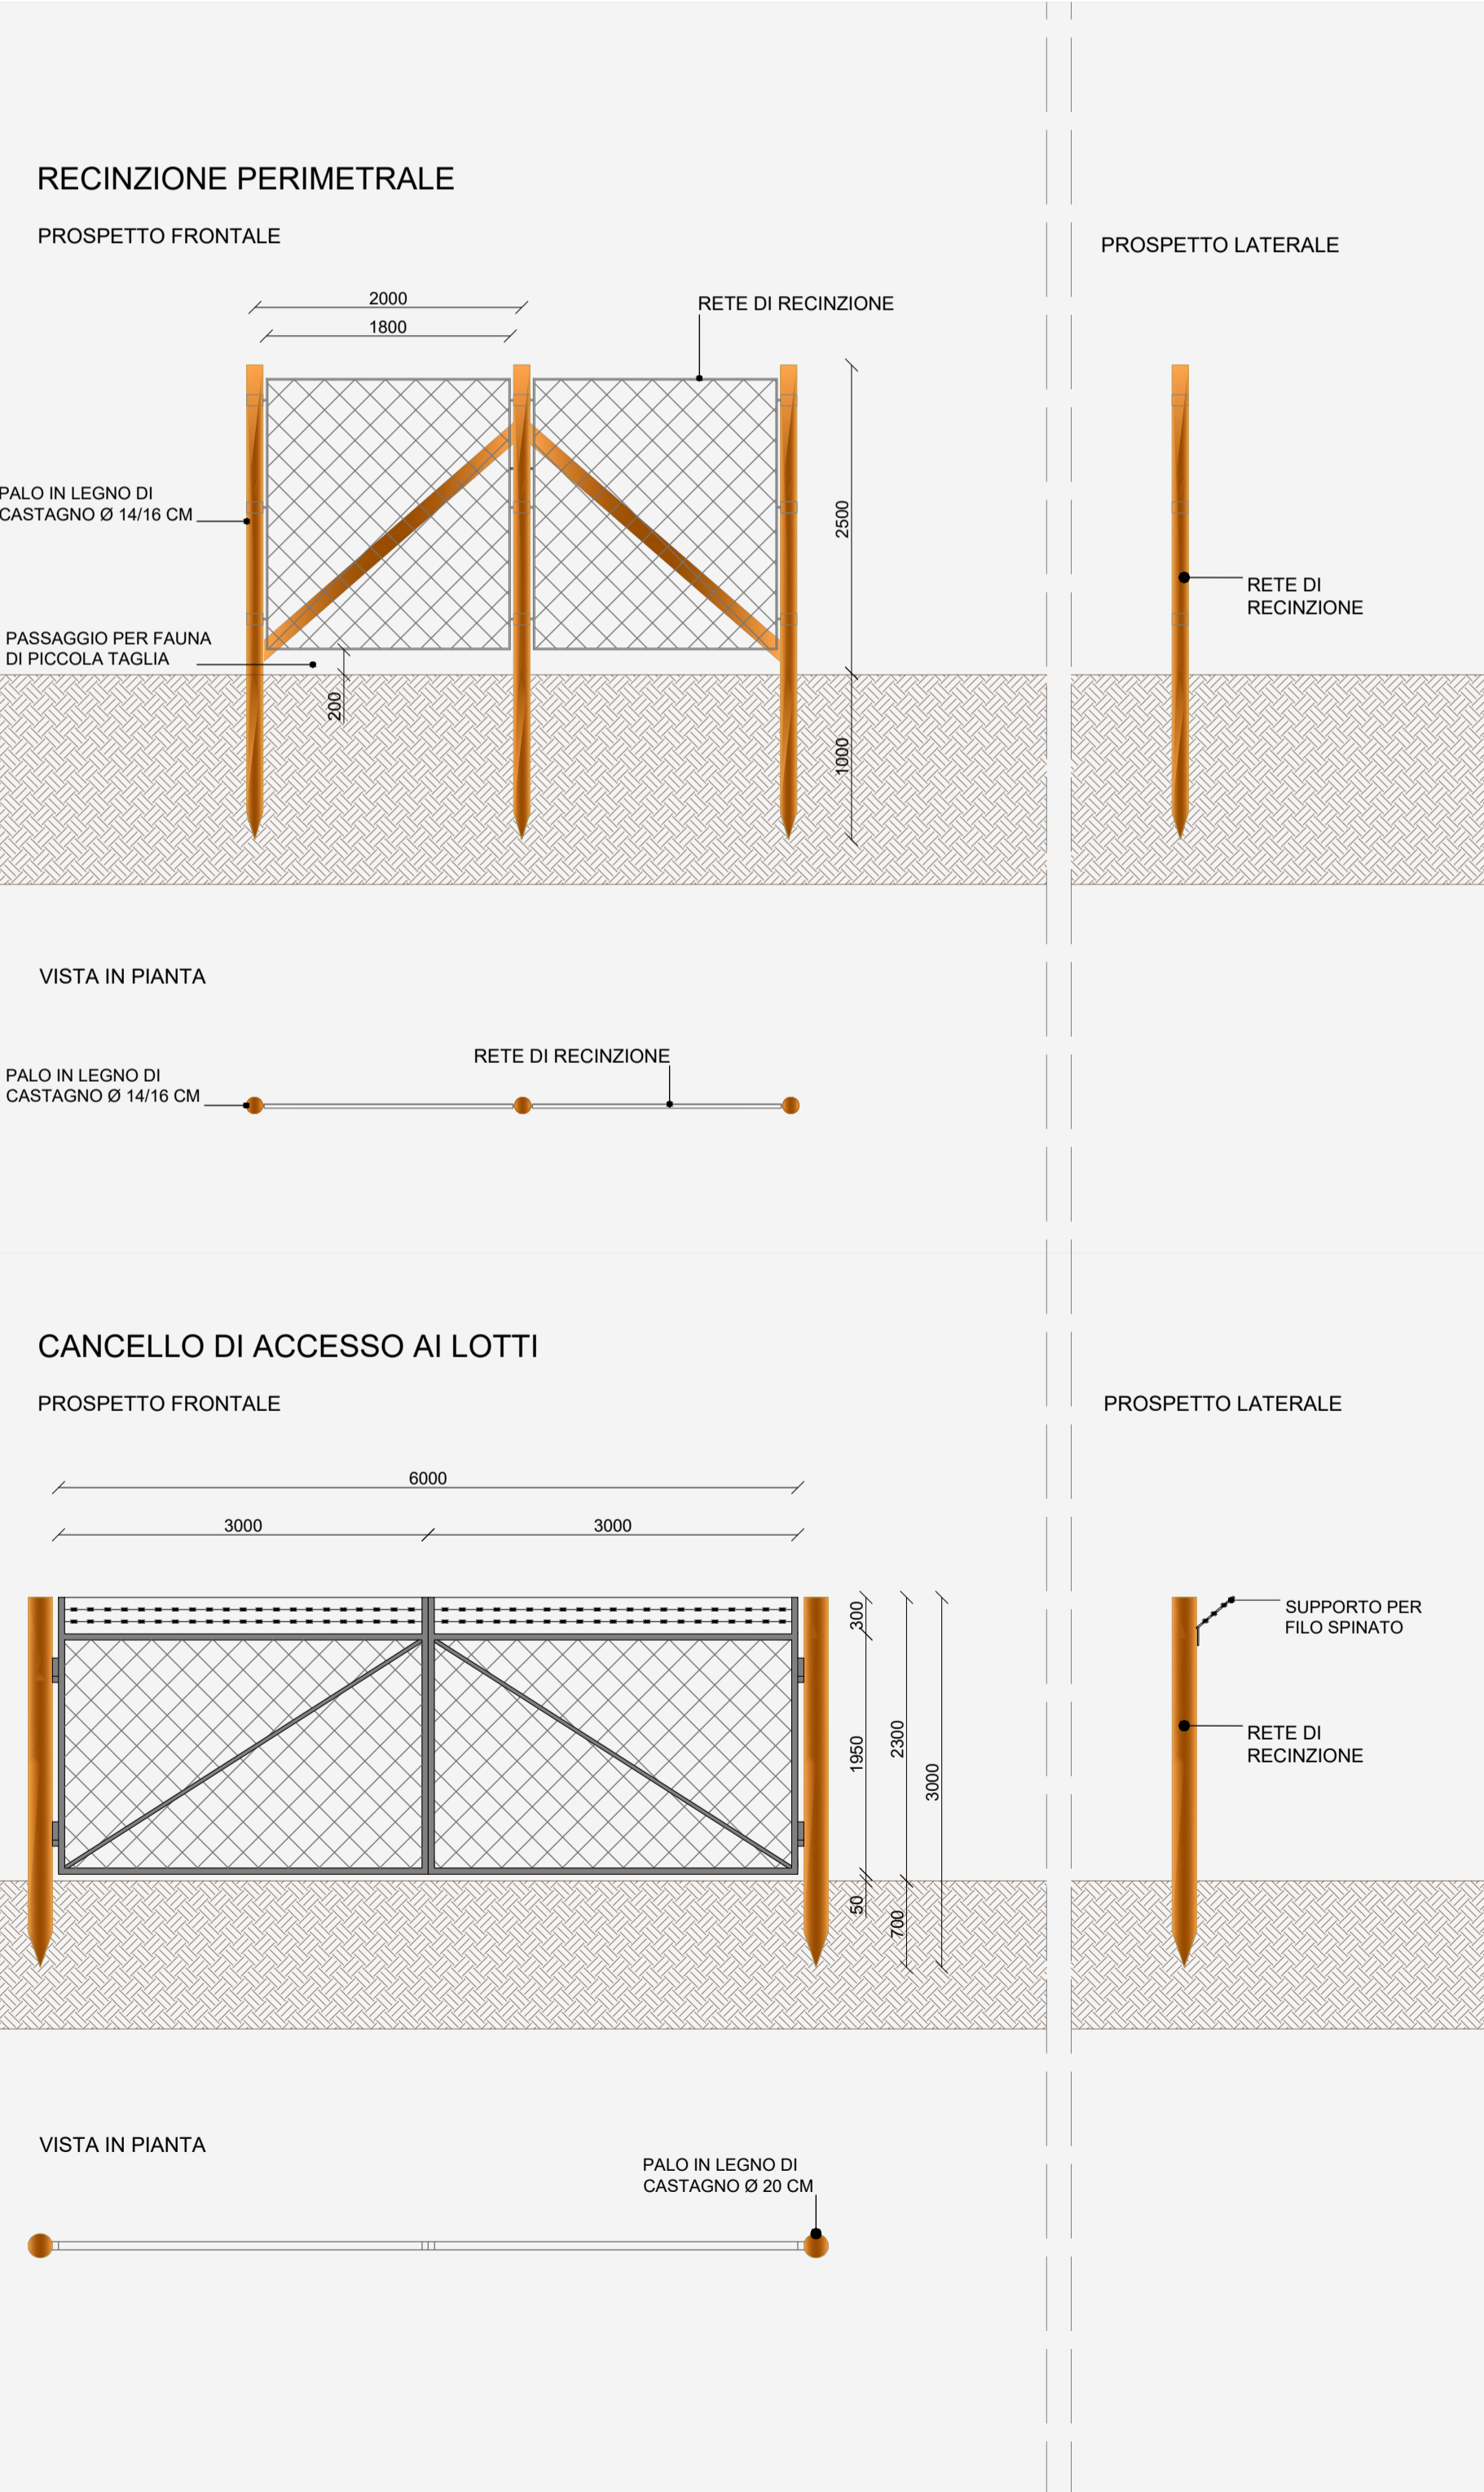


Layout tracker fotovoltaici - Scala 1:100

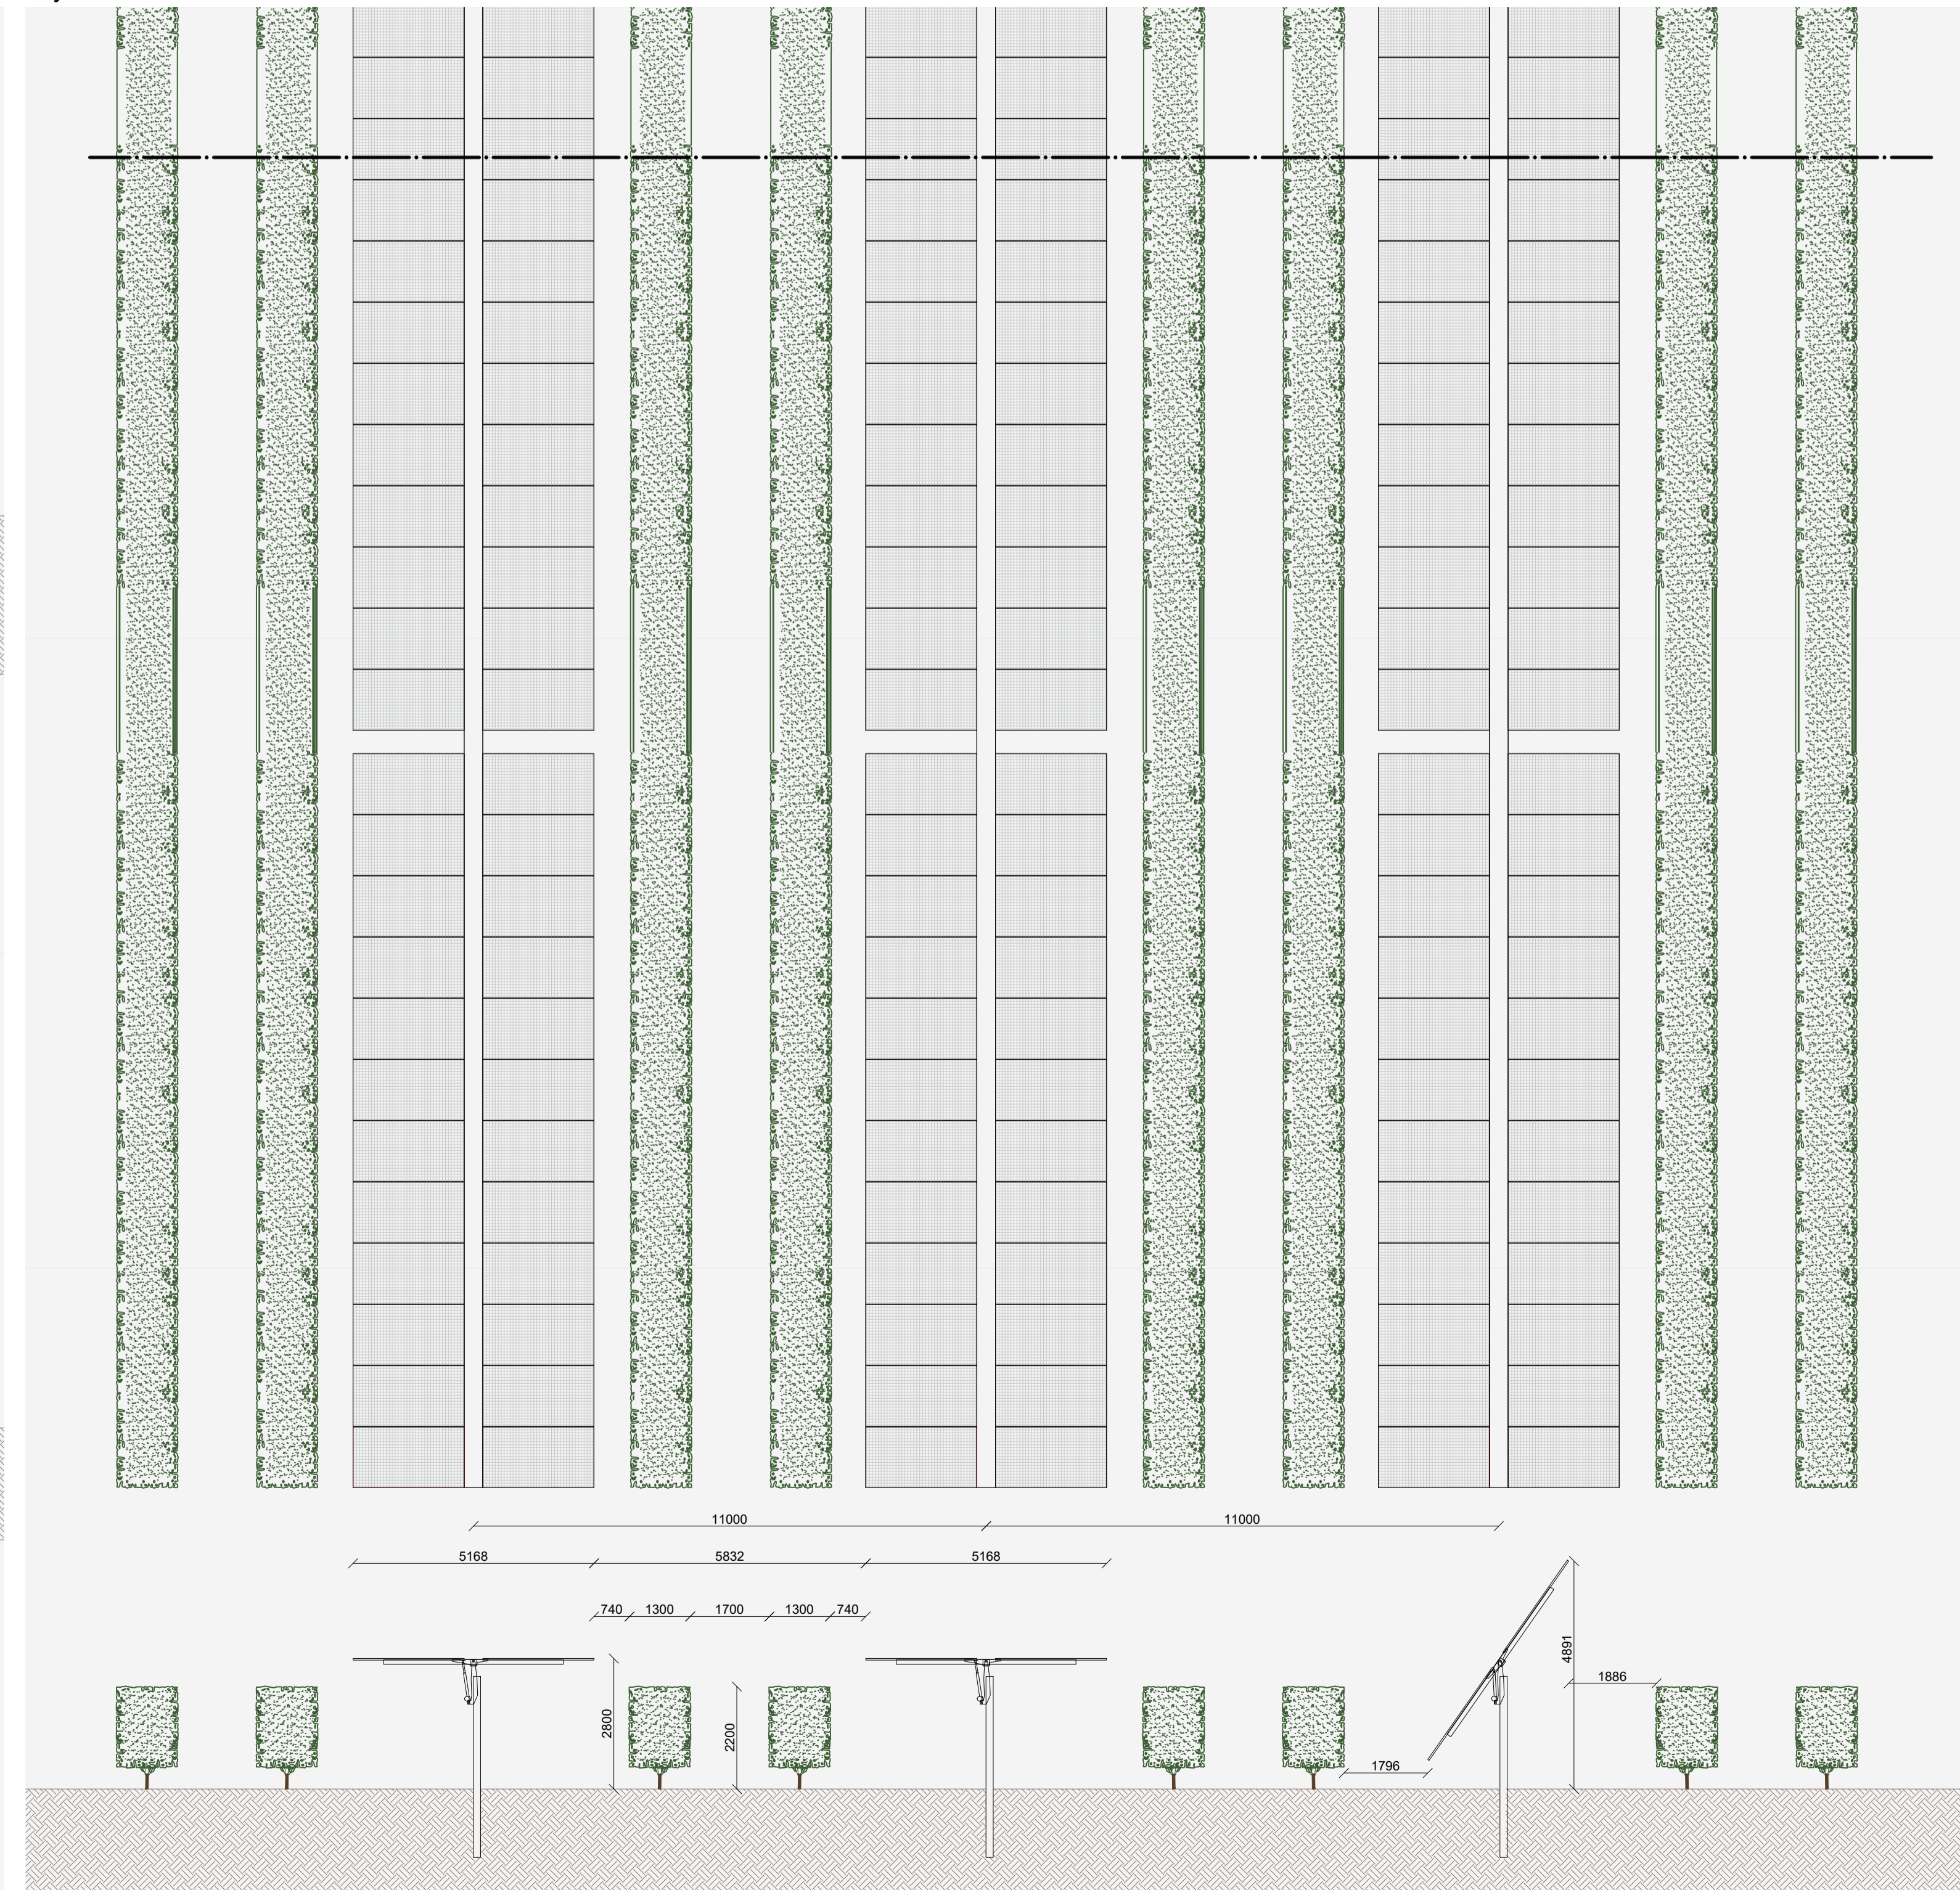


Particolari pannello fotovoltaico e struttura di supporto inverter - Scala 1:20

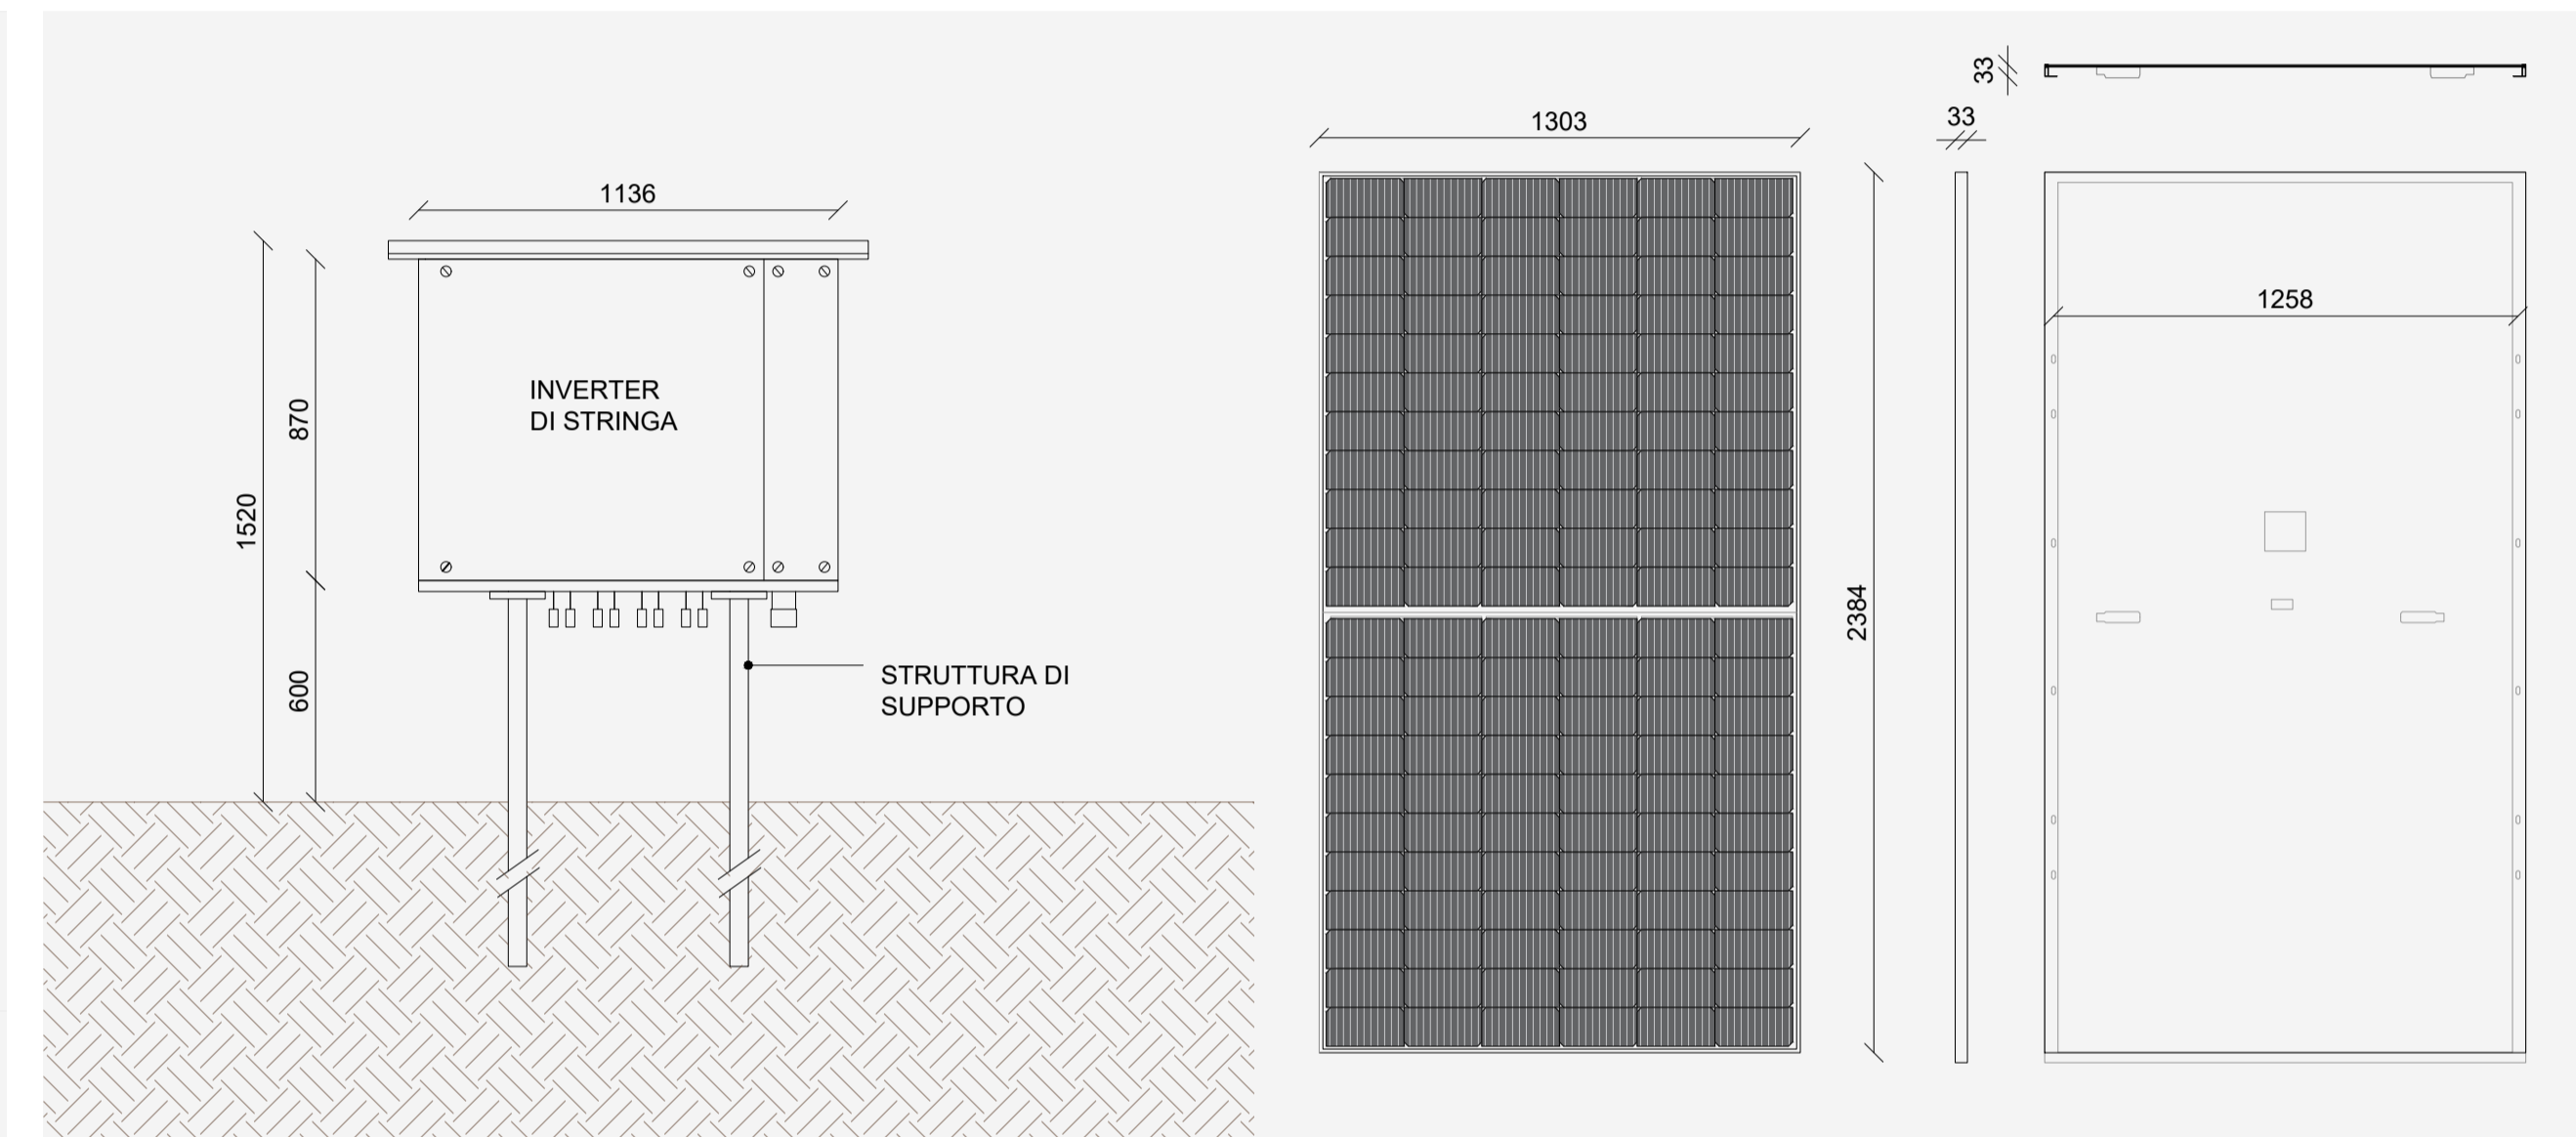

Tracker in posizione orizzontale - Scala 1:20

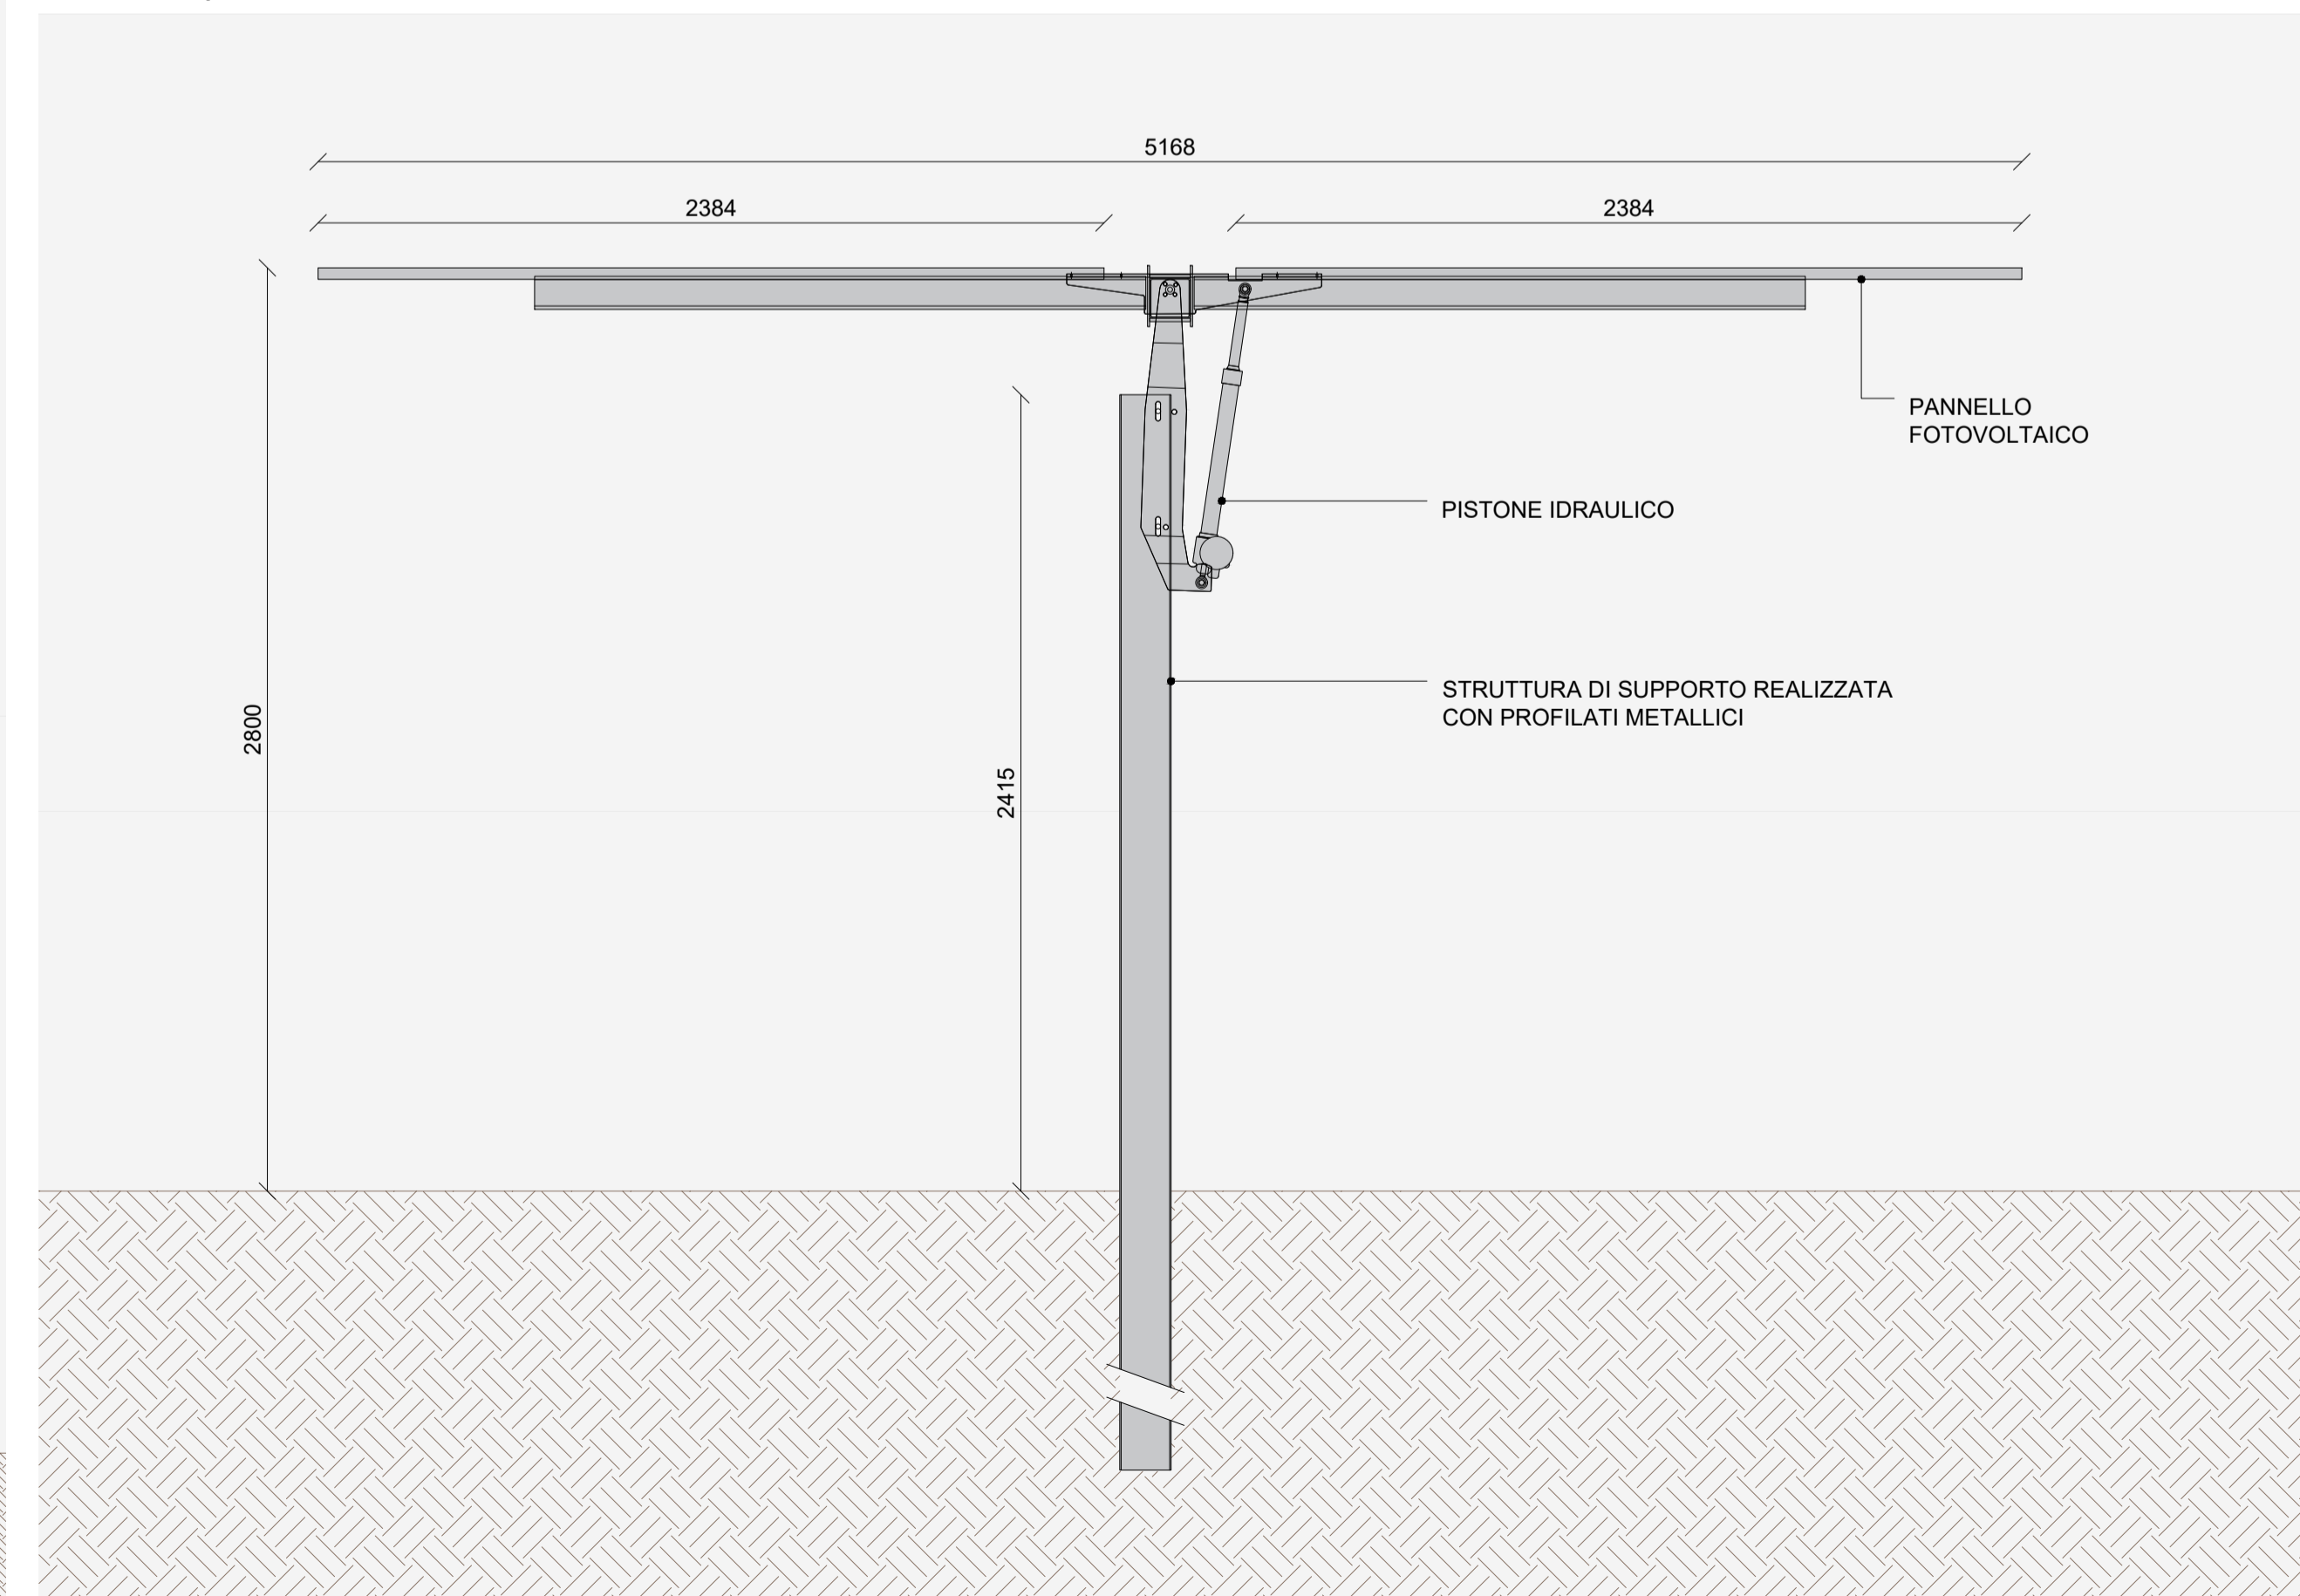

Tracker in posizione inclinata +/-55° - Scala 1:20

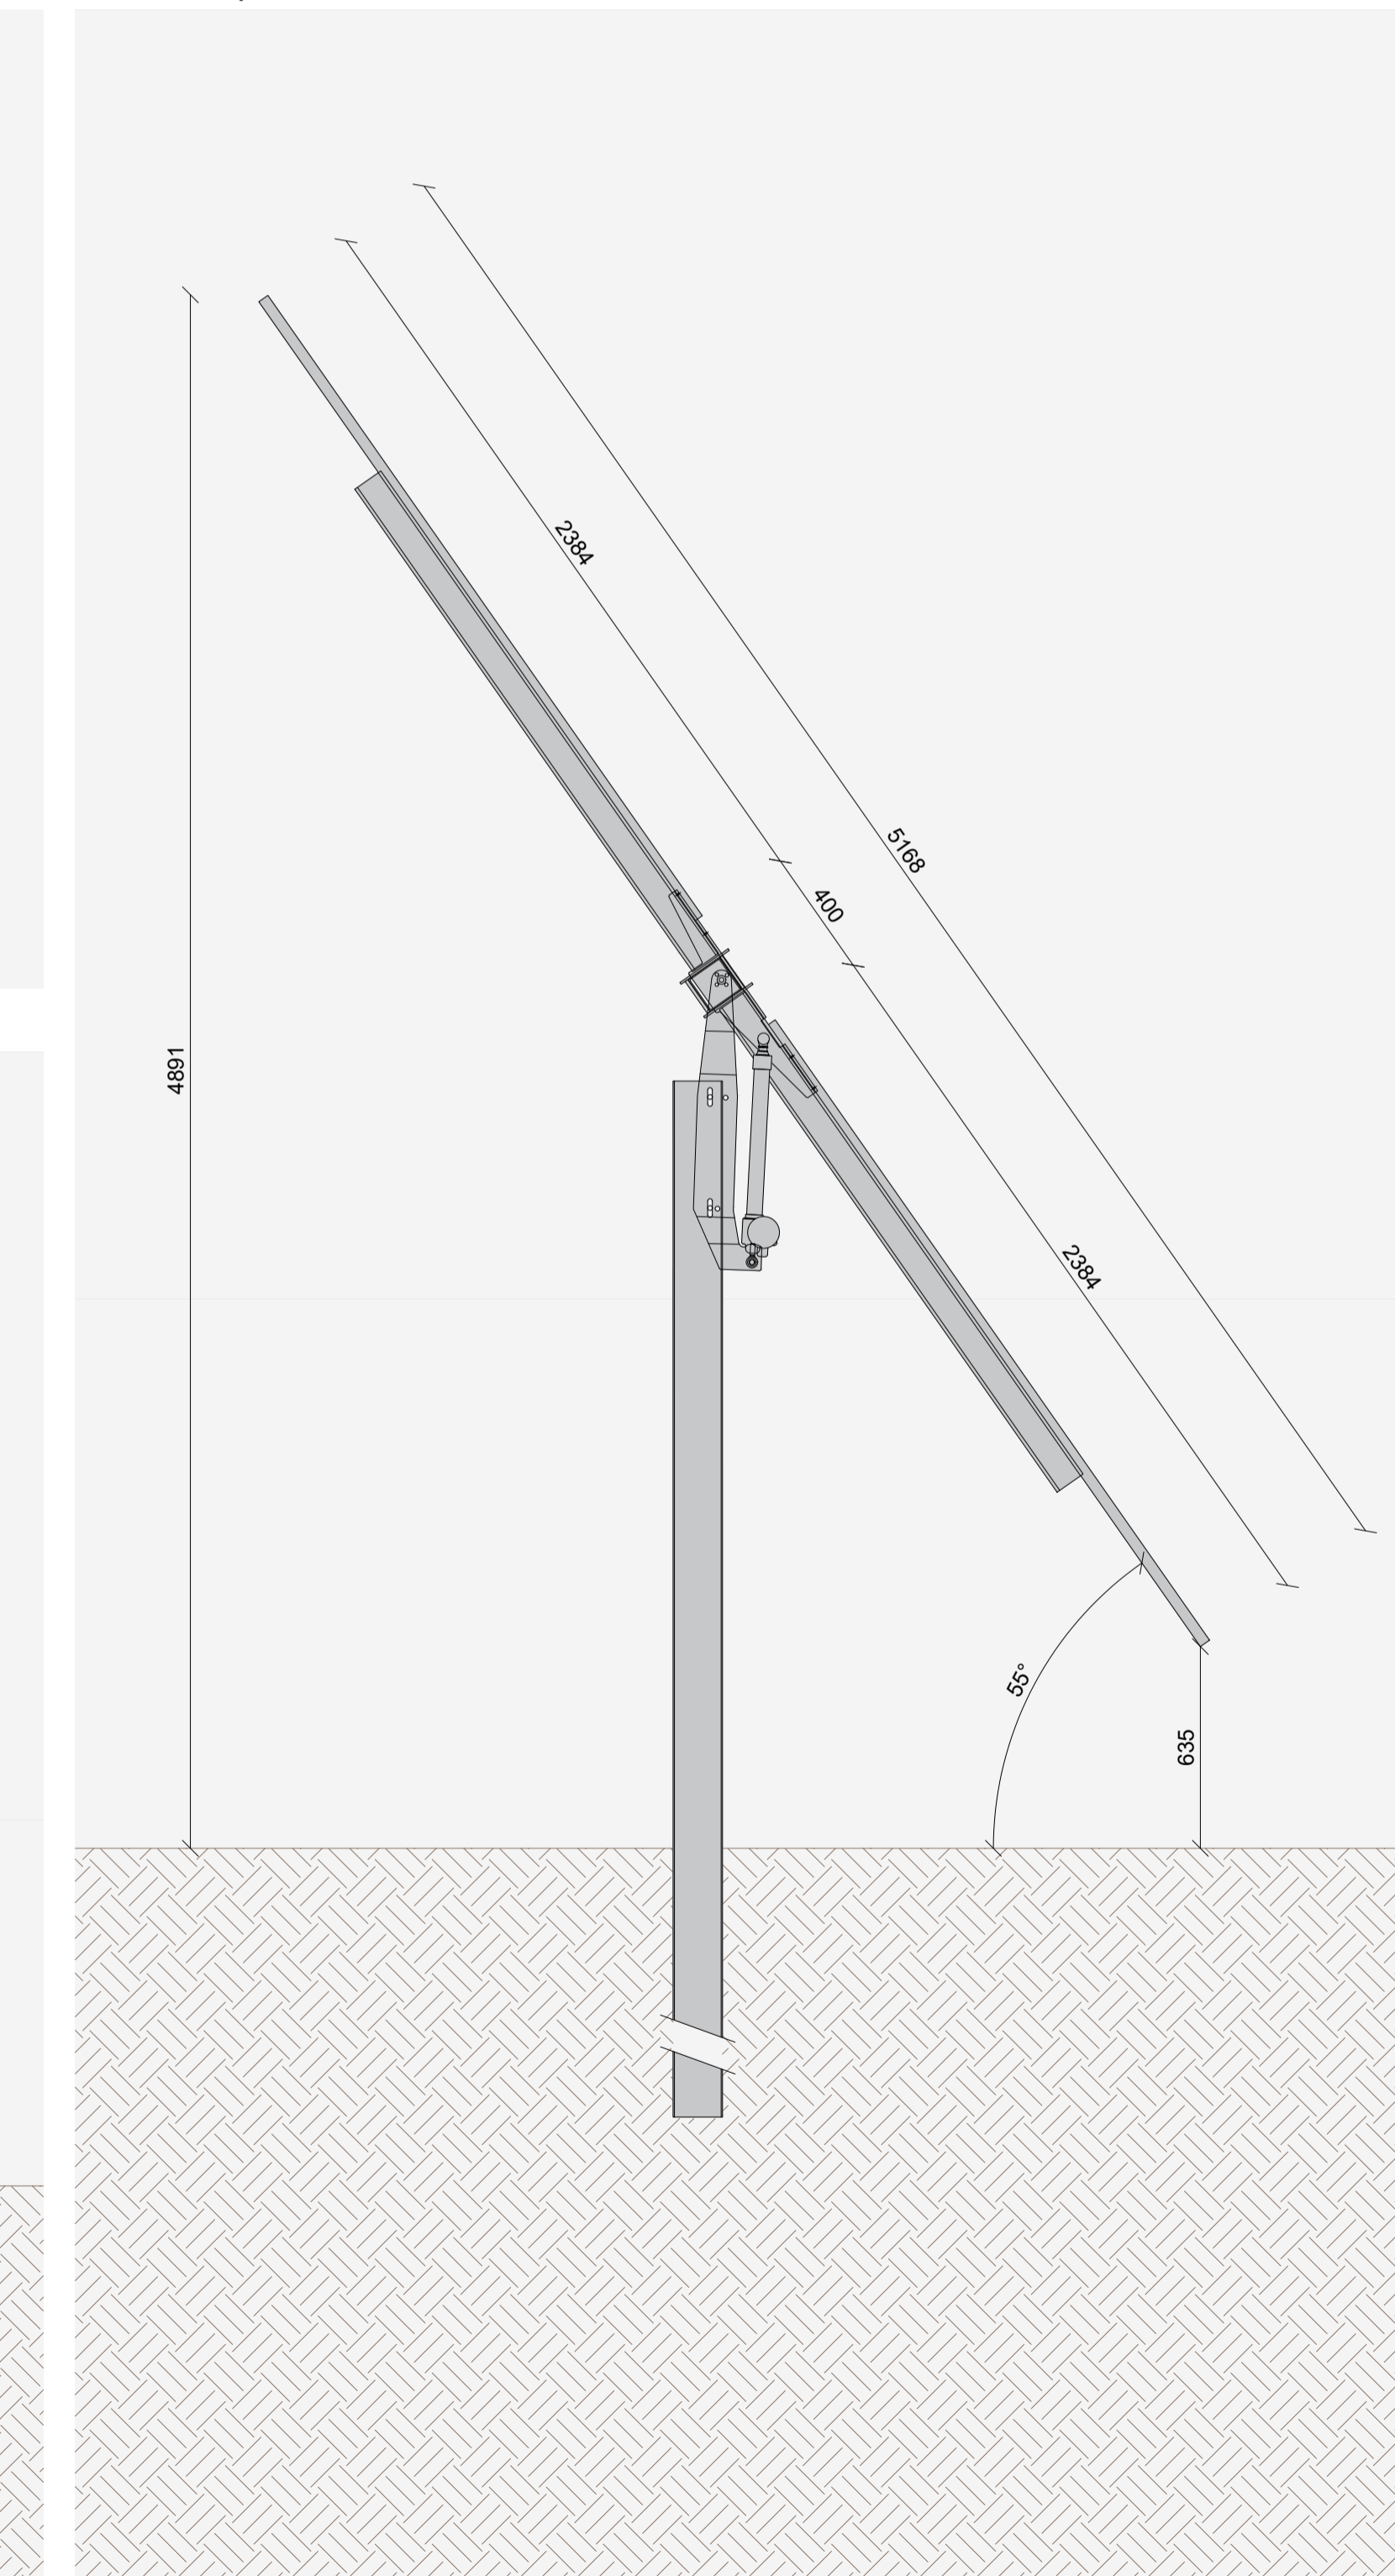

PROGETTO DELLA CENTRALE SOLARE "CORIANDOLI SOLARI"
 da 55,57 MWp ad Arlena di Castro (VT)

E-05 R01
 PARTICOLARI COSTRUTTIVI
 TRACKERS-RECINZIONE-CANCELLO
 PROGETTO DEFINITIVO SCALA 1:100, 1:50, 1:20

PACIFICO **Proponente**
 Pacifico Olivina S.R.L.
 Piazza Walter-von-ders-Vogelweide 8 - 39100 (BZ)

OXY CAPITAL ADVISORS **Investitore agricolo superintensivo**
 OXY CAPITAL ADVISOR S.R.L.
 Via A. Beretti, 6 - 20144 Milano (MI)

progetto verde **Progetto dell'insediamento paesaggistico e mitigazione**
 studio di architettura del paesaggio
 Progettista: Arch. Fabrizio Tomaglia, Arch. Alessio, Alessandro Visoli
 Coordinamento: Arch. Riccardo Paoletti
 Collaboratori: Urb. Enrico Borrelli, Arch. Anna Sirica

AEDES GROUP **Progettazione elettrica e civile**
 ENGINEERING
 Laboratorio: Ing. Roberto Spagnolo, Ing. Giselle Roberto
 Collaboratori: Ing. Riccardo Paoletti, Ing. Simone Bonacini

MARE RINNOVABILI **Consulenza geologica** **Consulenza archeologica**
 Agostini S.R.L.
 Via S. Maria delle Grazie, 11 - 00187 Roma (RM)
 Cons. Geol. n. 5449
 Cons. Arch. n. 1000

ING. ROLANDO ROBERTO

03	2023	00	Prima consegna	AT+	Rolando Roberto	Giselle Roberto	Rolando Roberto
05	2024	01	Integrazioni	AT+	Rolando Roberto	Giselle Roberto	Rolando Roberto
		02					
		03					
		04					
		05					
		06					
		07					