


# Prospetto

- 1a) Locale Utente
- 1b) Locale Misure
- 1c) Locale Distributore
- 2) Locale di Servizio
- 3) Sala 36 kV
- 4) Trasformatore
- 5) Sala MT

# Planimetria

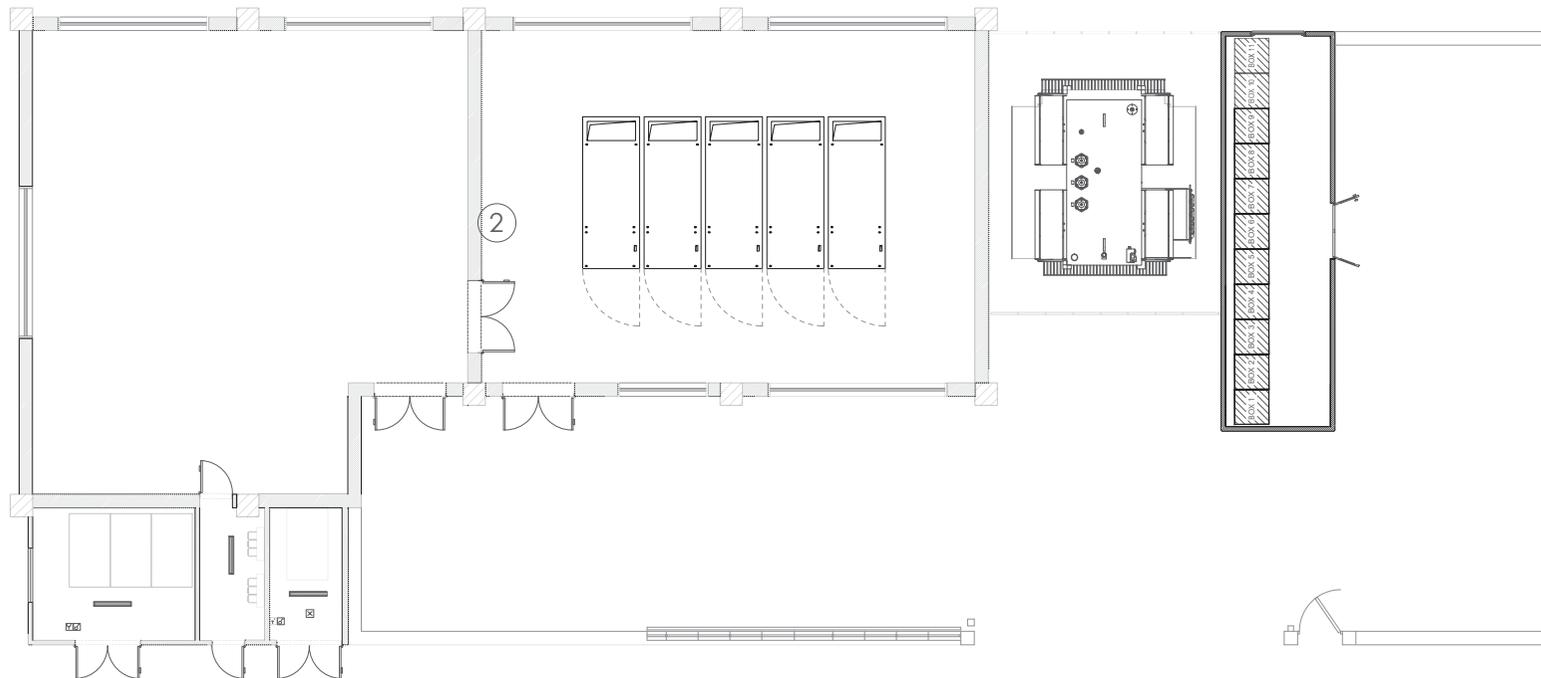

PROGETTO DELLA CENTRALE SOLARE "CORIANDOLI SOLARI"  
da 55,57 MWp ad Arlena di Castro (VT)



**E-17** R01  
PROGETTO DEFINITIVO LAYOUT SEZIONE SSEU AT



**PACIFICO** Proponente  
Pacífico Olivina S.R.L.  
Piazza Walther-von-der-Vogelweide,8 - 39100 (BZ)

**OXY CAPITAL ADVISORS** Investitore agricolo superintensivo  
OXY CAPITAL ADVISOR S.R.L.  
Via A. Bertani, 6 - 20154 (MI)



**progetto verde** Progetto dell'inserimento paesaggistico e mitigazione  
Progettista: Agr. Fabrizio Cembalo Sambase, Arch. Alessandro Visalli  
Coordinamento Arch. Riccardo Frasca  
Collaboratori: Urb. Enrico Borelli, Arch. Anna Sirica



**AEDES GROUP ENGINEERING** Progettazione elettrica e civile  
Progettista: Ing. Rolando Roberto, Ing. Gisella Roberto  
Collaboratori: Ing. Marco Balzano, Ing. Simone Bonazzi

**MARE RINNOVABILI** Consulenza geologia  
Geol. Gaetano Ciccarelli

Consulenza archeologia  
Apolita S.R.L.  
Via Sar'Arone del Lombardi, 15 - 00134 (RM)

		Misure				
		A1	A2	A3	A4	
03	2023	00	Prima consegna	Marco G. Balzano	Gisella Roberto	Rolando Roberto
05	2024	01	Integrazioni	Marco G. Balzano	Gisella Roberto	Rolando Roberto
		02				
		03				
		04				
		05				
		06				
		07				