


Elenco componenti	
ref.	descrizione
1	Scaricatore 220kV
2	Interruttore 220kV
3	TA 220kV
4	Sezionatore verticale
5	Trasformatore 220/36/36kV
6	Scaricatore 36kV
7	Passamuro 36kV
8	Terminali cavo 36kV
9	Sbarre di richiusura secondari 36kV
10	Isolatore 220kV
11	Isolatore 36kV

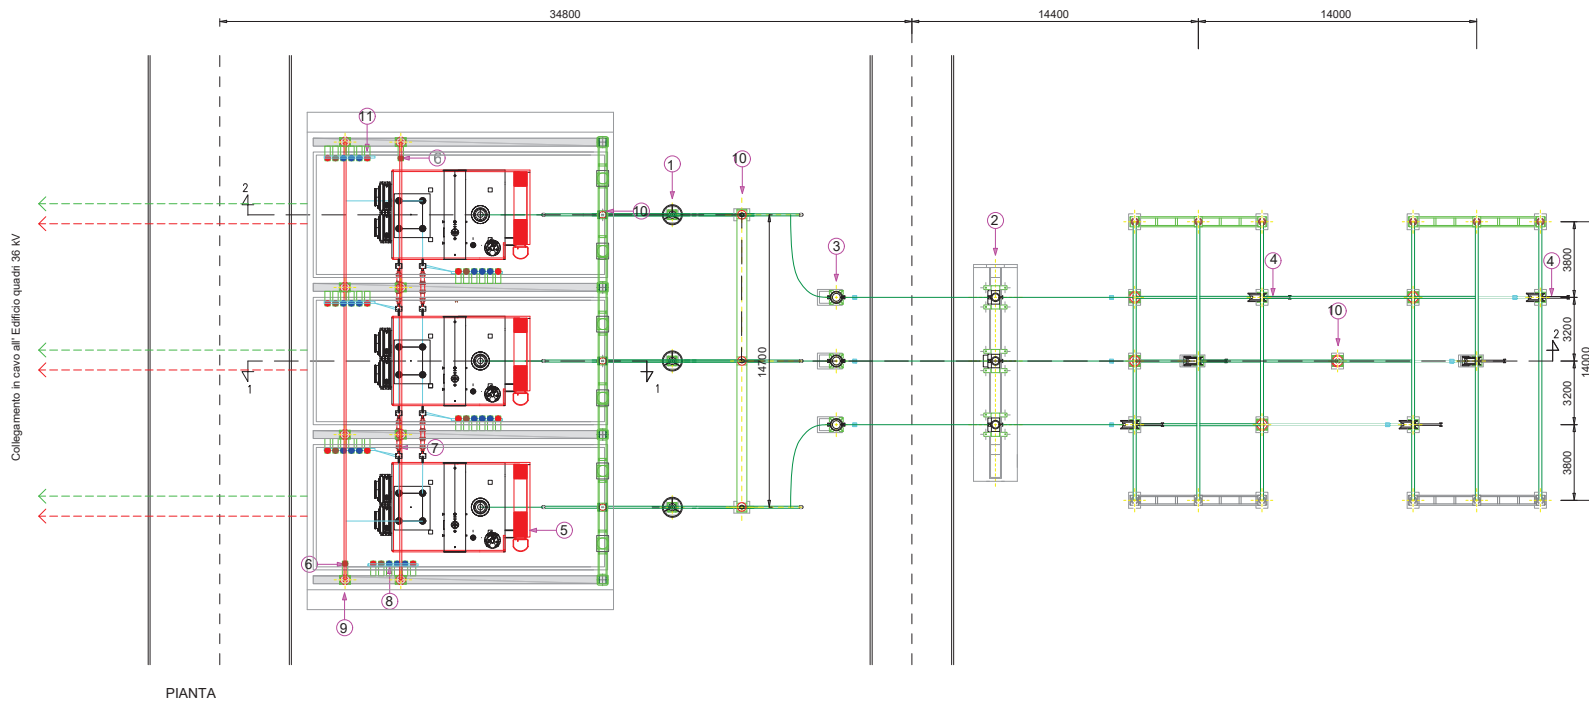

PROGETTO DELLA CENTRALE SOLARE "CORIANDOLI SOLARI"
da 55,57 MWp ad Arlena di Castro (VT)

E-18 R01
LAYOUT E SEZIONE STALLO SE DI RTN AT
PROGETTO DEFINITIVO

PACIFICO
OXY CAPITAL ADVISORS

Proponente
Pacífico Olivina S.R.L.
Piazza Walther-von-der-Vogelweide, 8 - 39100 (BZ)

Investitore agricolo superintensivo
OXY CAPITAL ADVISOR S.R.L.
Via A. Bertani, 6 - 20154 (MI)

OLIO DANTE

progetto verde
studio di architettura del paesaggio

Progetto dell'inserimento paesaggistico e mitigazione
Progettista: Agr. Fabrizio Cembalo Sambroase, Arch. Alessandro Visalli
Coordinamento: Arch. Riccardo Fratta
Collaboratori: Urb. Enrico Borrelli, Arch. Anna Sirica

Progettazione elettrica e civile
Progettista: Ing. Rolando Roberto, Ing. Gisella Roberto
Collaboratori: Ing. Marco Balzano, Ing. Simone Bonanni

AEDES GROUP ENGINEERING
Progettista: Agrom. Giuseppe Pulgitano

MARE RINNOVABILI

Consulenza geologia
Apolita S.R.L.
Gen. Gaetano Cuccarelli

Consulenza archeologia
Apolita S.R.L.
Via Sarfornone del Lombardi, 16 - 00134 (RM)

03/2023	00	Prima consegna	A1	Marco G. Balzano	Giselle Roberto	Rolando Roberto
05/2024	01	Integrazioni	A1	Marco G. Balzano	Giselle Roberto	Rolando Roberto
	02					
	03					
	04					
	05					
	06					
	07					