

# PROGETTO DELLA CENTRALE SOLARE "CORIANDOLI SOLARI"

da 55,57 MWp ad Arlena di Castro (VT)



# E-21

## PROGETTO DEFINITIVO

R01  
Opere rete RN2000\_CTR



### Proponente

**Pacifico Olivina S.R.L.**

Piazza Walther-von-der-Vogelweide,8 - 39100 (BZ)



### Investitore agricolo superintensivo

**OXY CAPITAL ADVISOR S.R.L.**

Via A. Bertani, 6 - 20154 (MI)



### Progetto dell'inserimento paesaggistico e mitigazione

*Progettista:* Agr. Fabrizio Cembalo Sambiase, Arch. Alessandro Visalli

*Coordinamento:* Arch. Riccardo Festa

*Collaboratori:* Urb. Enrico Borrelli, Arch. Anna Sirica

### Progettazione elettrica e civile

*Progettista:* Ing. Rolando Roberto, Ing. Giselle Roberto

*Collaboratori:* Ing. Marco Balzano, Ing. Simone Bonacini



**AEDES GROUP**  
ENGINEERING

### Progettazione oliveto superintensivo

*Progettista:* Agron. Giuseppe Rutigliano



**MARE**  
**RINNOVABILI**

### Consulenza geologia

Geol. Gaetano Ciccarelli


### Consulenza archeologia

**Apoikia S.R.L.**

Via Sant'Anna dei Lombardi, 16 - 80134 (NA)

03 ● 2023  
05 ● 2024

rev	descrizione	formato	elaborazione	controllo	approvazione
00					
01	Integrazioni	A0	Giovanni Saraceno	Giovanni Saraceno	Giovanni Saraceno
02					
03					
04					
05					
06					
07					

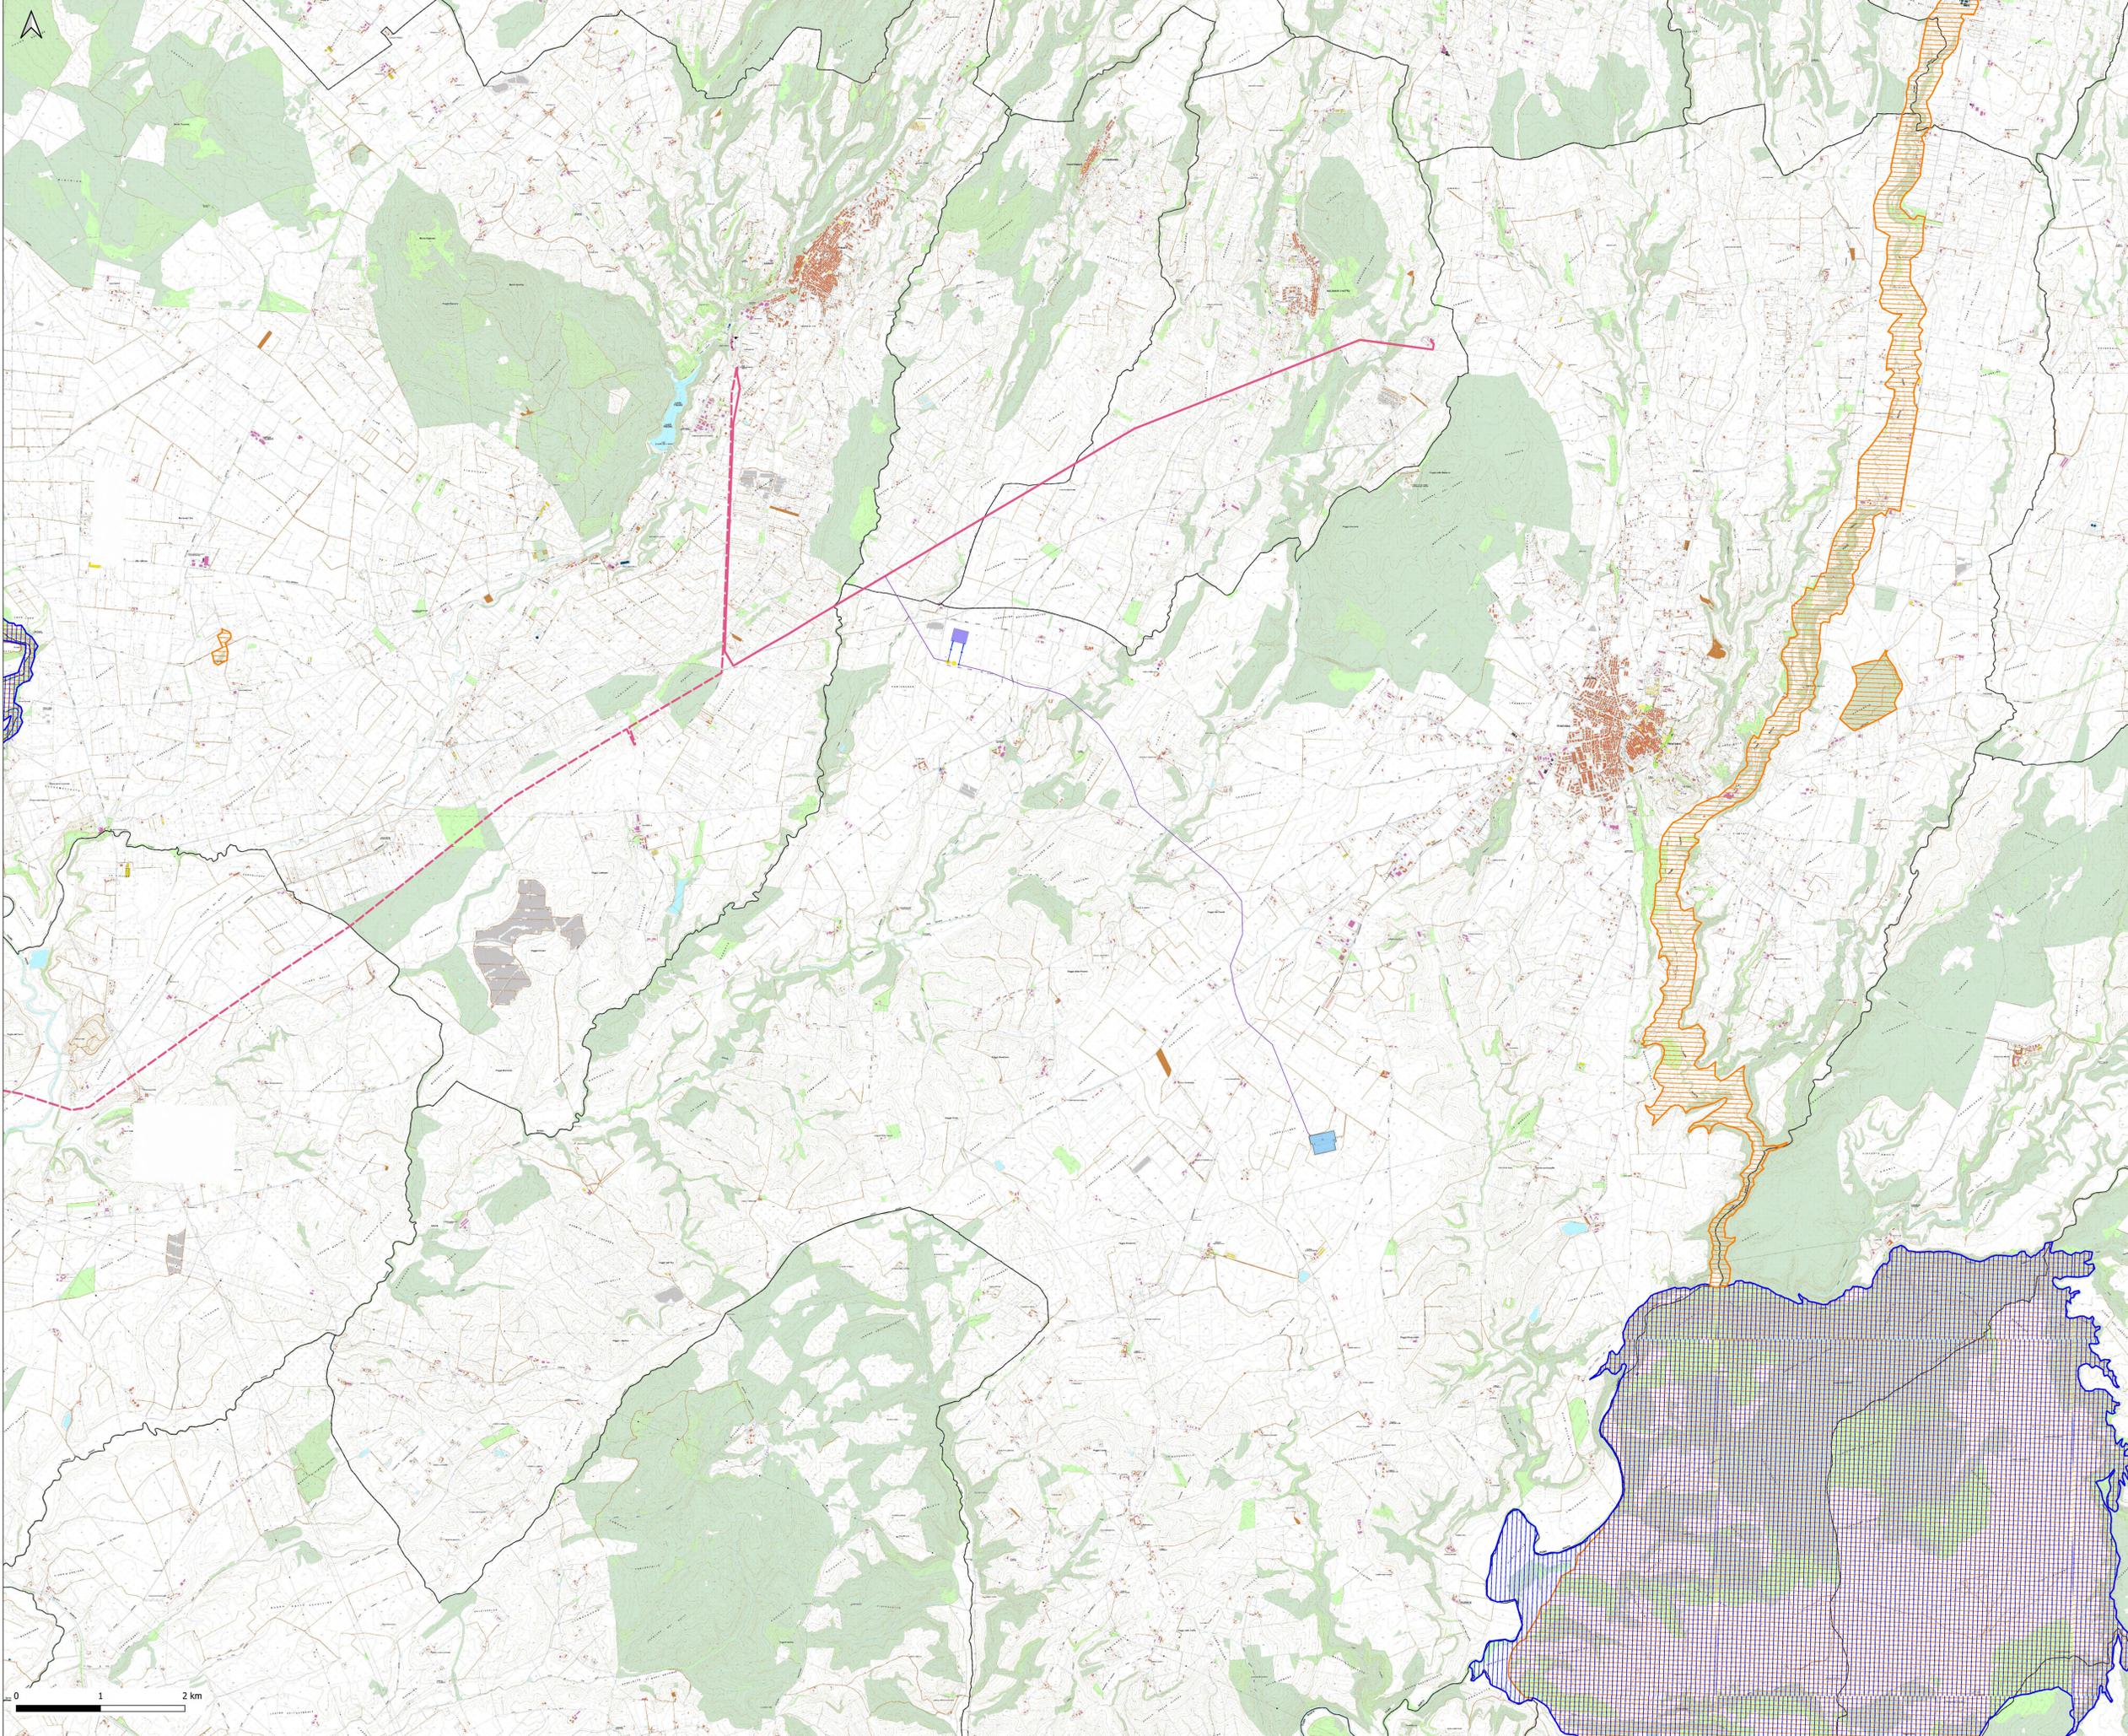

- Legenda [15]
- Raccordi AT - ST
  - Raccordi AT - DT
  - Linea Canino-Tuscania-Arena (autorizzata)
  - Tratto da demolire
  - Linea 150kV esistente "CANINO-ARENA"
  - Linea da potenziare
  - Nuova SE RTN Canino 35
  - Se Toscana
  - Rete Natura 2000
  - SIC
  - ZPS
  - ZPS/ZSC
  - ZSC



**REGIONE LAZIO**

**COMUNE DI CELLERE (VT)**

Progettazione della Centrale Solare "Energia dell'olio" da 88.200 kWp

Proponente: **PACIFICO** Pacifico Berillo s.r.l.  
 Piazza Walther-von-der-Vogelweide 8 - 39100 (BZ)

Investitore agricolo superintensivo: **OXY CAPITAL ADVISORS** OXY CAPITAL ADVISORS S.R.L.  
 Via A. Bertani, 6 - 20154 Milano - Italia

Partner: **IOLO DANTE** Titolo: Opere rete RN2000\_CTR-C.03

N° Elaborato: 85e Progettazione: **progetto Rvstide** Progettazione paesaggistica e mitigazione  
 Progettazione elettrica e civile Progettazione oliveto superintensivo

Scala metrica

Tipologia di progetto: **PRELIMINARE**

Rev.	descrizione	data	formato	elaborato da	controllato da	approvato da
00		Novembre 2021	AC	Giovanni Saraceno	Giovanni Saraceno	Giovanni Saraceno
01		Aprile 2023	AG	Giovanni Saraceno	Giovanni Saraceno	Giovanni Saraceno
02	Riproposti pareri osservazioni	Novembre 2023	AG	Giovanni Saraceno	Giovanni Saraceno	Giovanni Saraceno