


Layout generale d'impianto Quadrante A - Piastre P1 - P2 - P3 scala 1:5.000

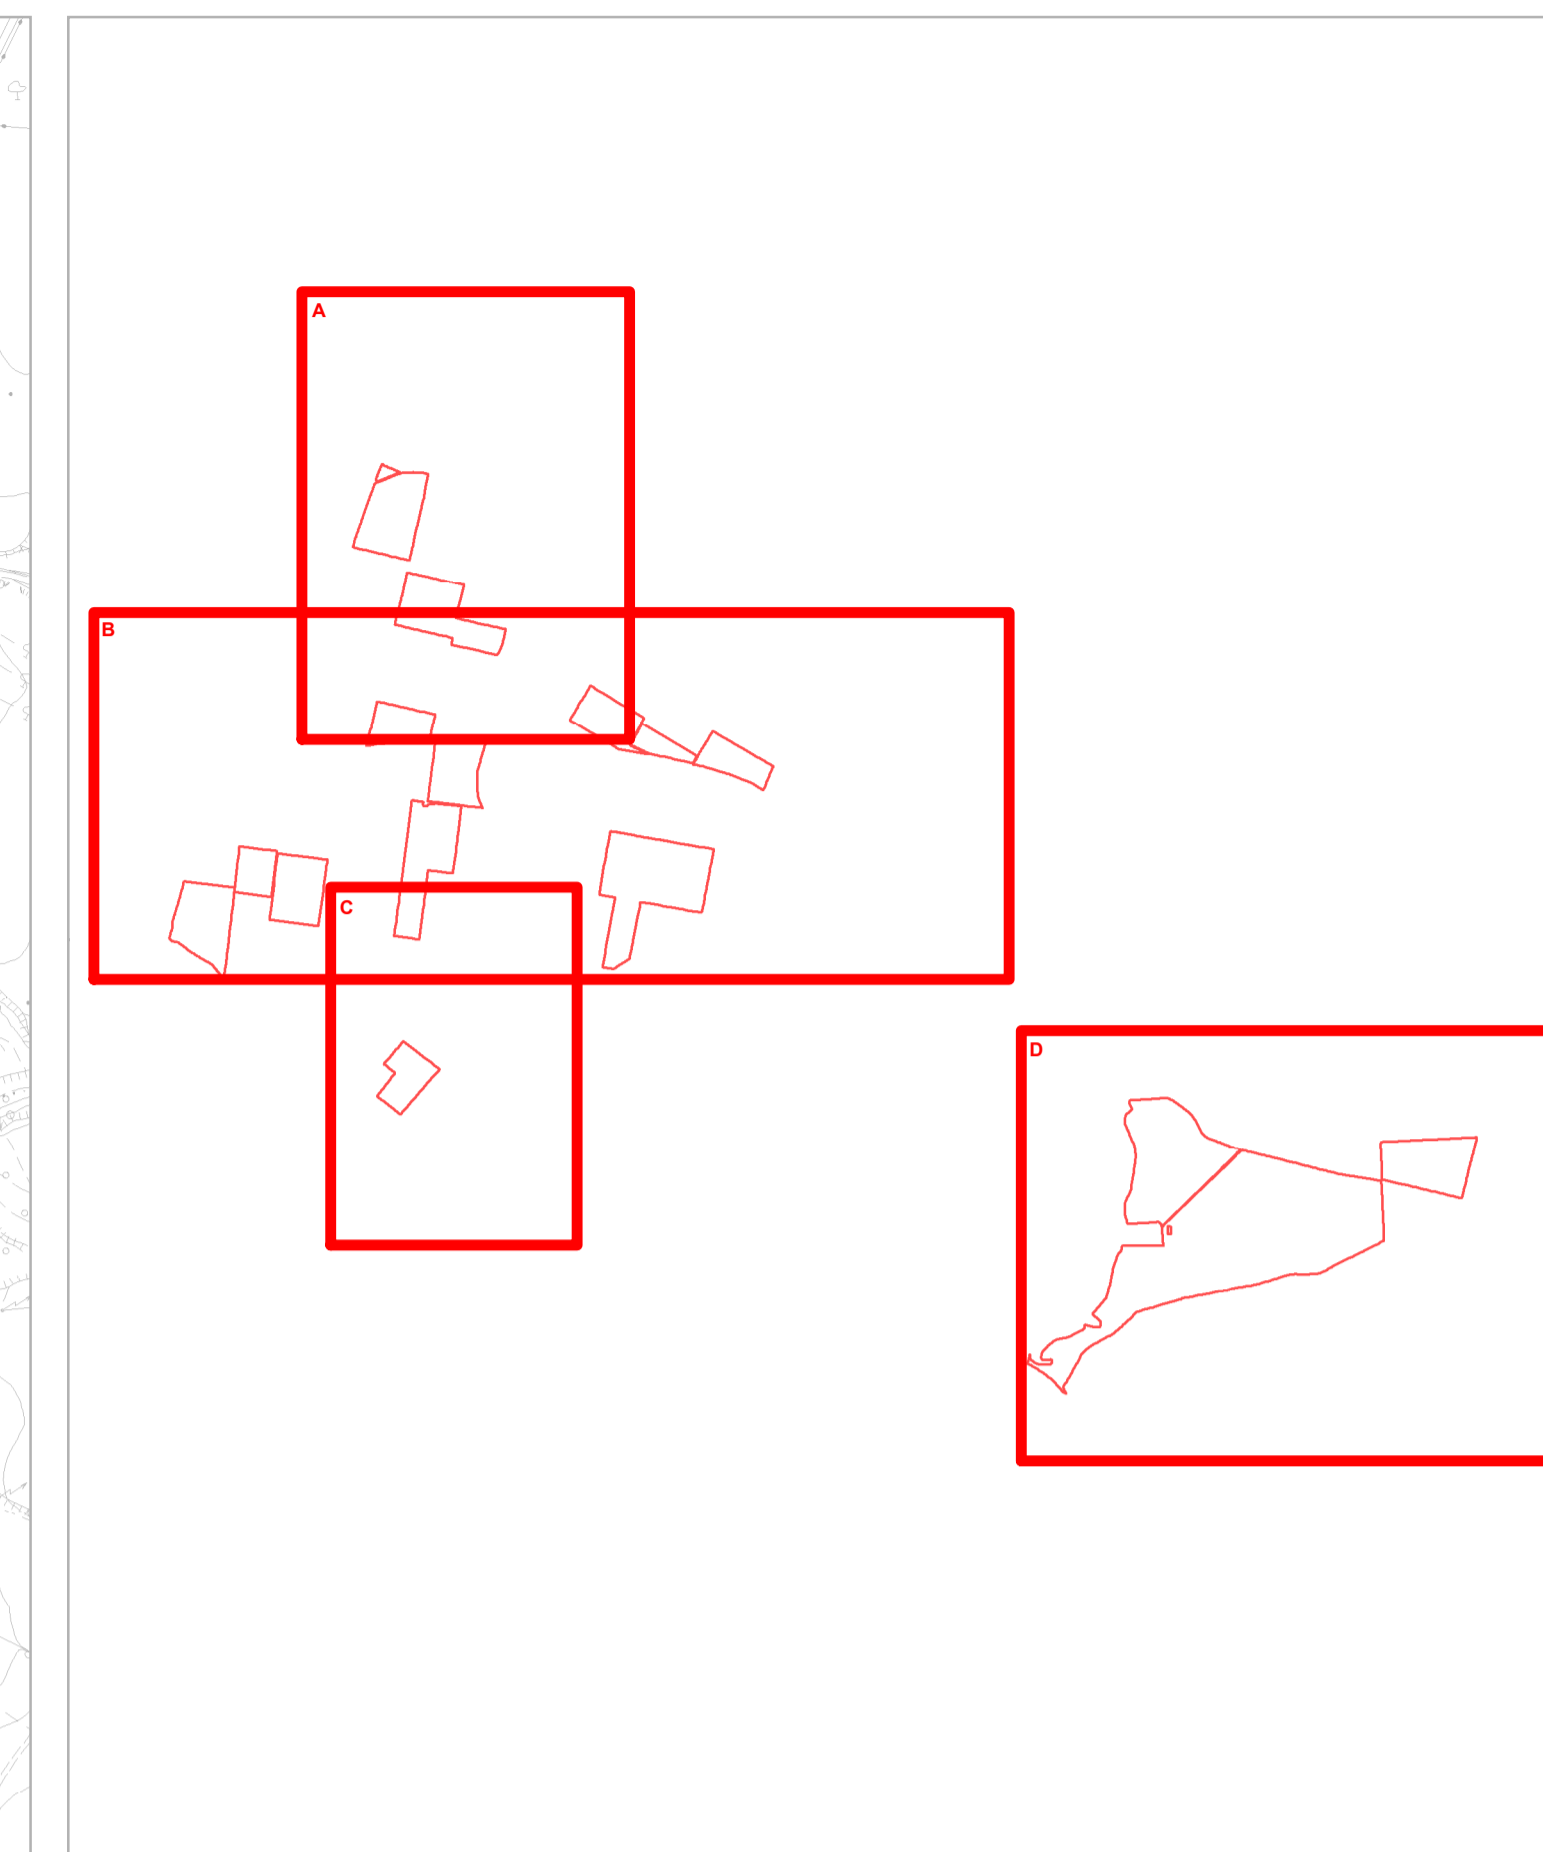


Layout generale d'impianto - Quadrante B - Piastre P3 - P4 - P5 - P6 - P7 - P8 - P10 - P11 - P12 - P13 - P14 scala 1:5.000



Layout generale d'impianto - Quadrante C - Piastra P9 scala 1:5.000



Layout generale d'impianto - Quadrante D - Piastre P15 - P16 - P17 scala 1:5.000

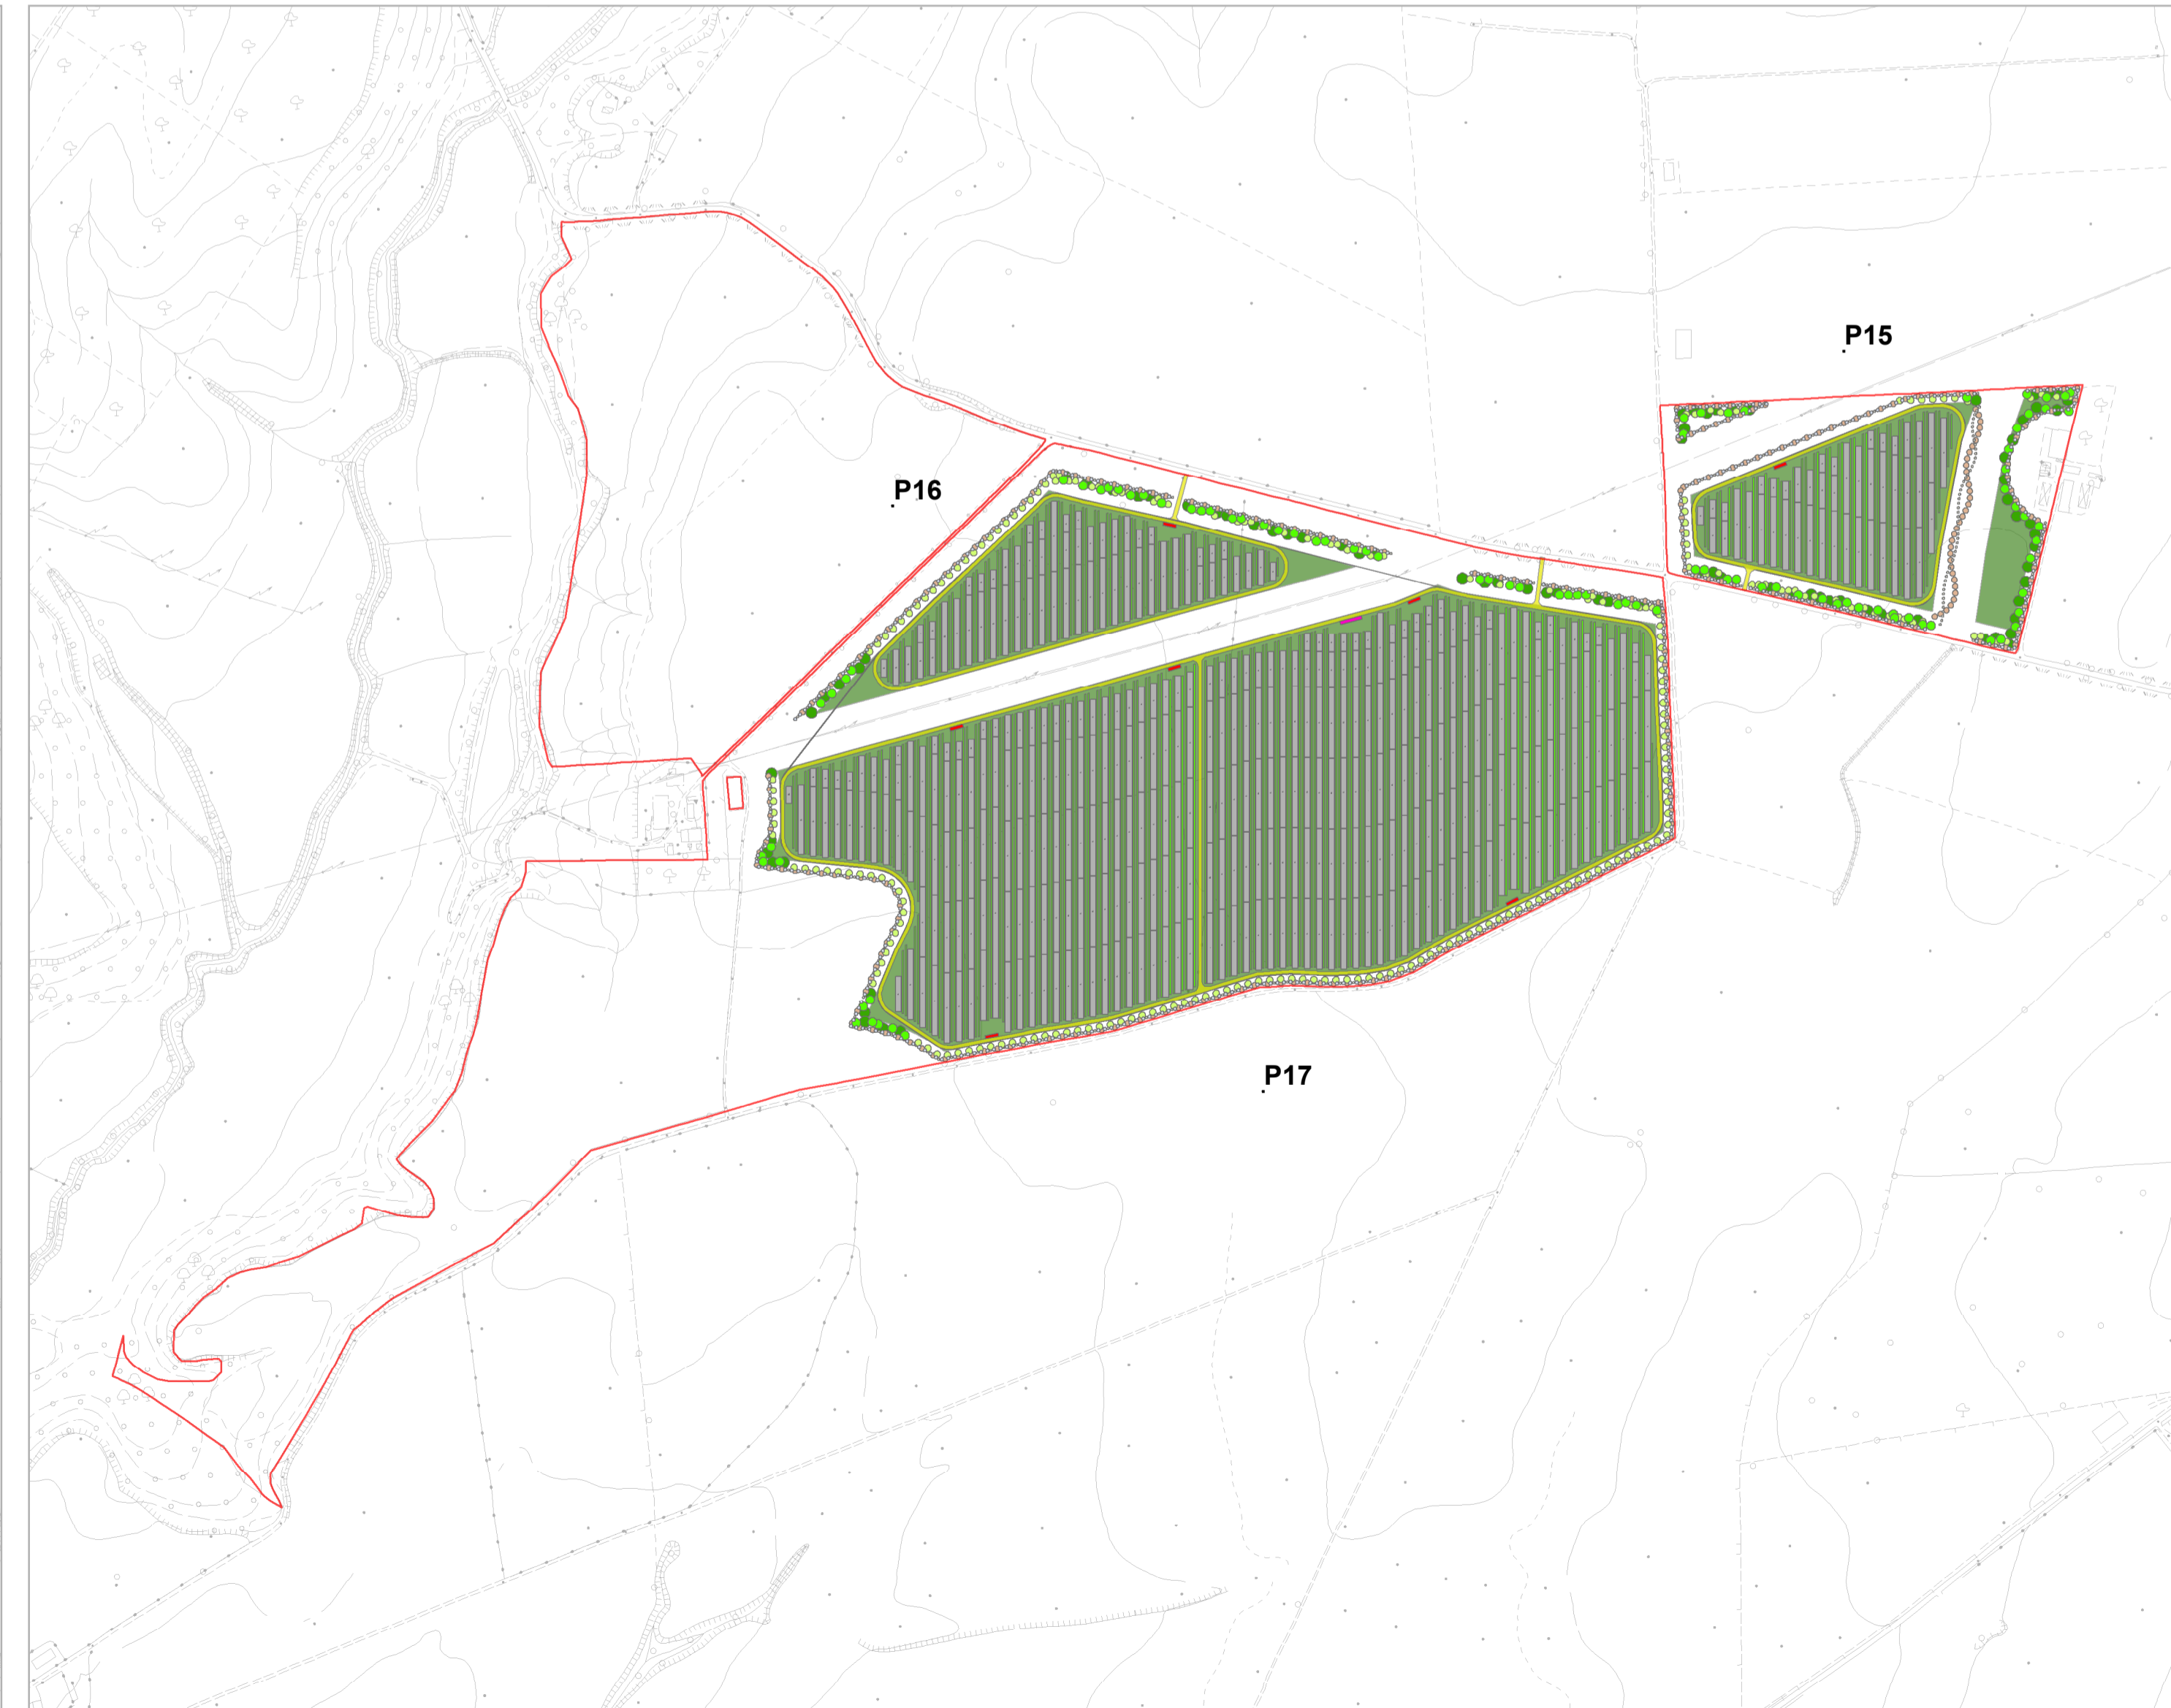

- Pn** piastra
 [red outline] perimetro lotto
 [yellow line] strade interne
 [grey line] recinzione
- Progetto elettrico**
 [grey rectangle] pannelli fotovoltaici
 [pink rectangle] cabina di raccolta
 [red line] cabina MT_BT
- Abaco della vegetazione
 Progetto della mitigazione**
- Alberi**
 [green circle] *Acer campestre*
 [light green circle] *Ostrya carpinifolia*
 [yellow-green circle] *Quercus ilex*
- Arbusti**
 [brown circle] *Arbutus unedo*
 [dark brown circle] *Rhamnus alaternus*
 [blue circle] *Prunus spinosa*
 [purple circle] *Lonicera etrusca*
 [grey circle] *Paliurus spina - christi*
 [yellow circle] *Coronilla emerus*
 [olive circle] *Cytisus sessilifolius*
 [white circle] *Viburnum lantana*
- Progetto agricolo
 oliveto superintensivo**
 [green line] olea europea "oliana"

PROGETTO DELLA CENTRALE SOLARE "CORIANDOLI SOLARI"
 da 55,57 MWp ad Arlena di Castro (VT) REGIONE LAZIO

M03 R01
 LAYOUT GENERALE D'IMPIANTO
 scala 1:5.000
PROGETTO DEFINITIVO

PACIFICO **Proponente**
 Pacifico Olivina S.R.L.
 Piazza Walther-von-der-Vogelweide, 8 - 39100 (BZ)

OXY CAPITAL ADVISORS **Investitore agricolo superintensivo**
 OXY CAPITAL ADVISOR S.R.L.
 Via A. Bertani, 6 - 20134 Milano

progetto verde **Progetto dell'inserimento paesaggistico e mitigazione**
 Progettista: Arch. Fabrizio Cembalo, Arch. Alessandro Visalli
 Coordinamento: Arch. Riccardo Fusi, Arch. Angelo
 Collaboratori: Uth, Enrico Borrelli, Arch. Alessandra

AEDES GROUP **Progettazione elettrica e civile**
 INGEGNERIA
 Progettista: Ing. Rolando Roberto, Ing. Giselle Roberto
 Collaboratori: Ing. Marco Barilano, Ing. Simone Bonacini

MARE RINNOVABILI **Consulenza geologia** **Consulenza archeologia**
 Geol. Gianluca Cizzani **Appikia S.R.L.**
 Via Sant'Anna dei Lombardi, 16 - 01032

ING. ROLANDO ROBERTO
 CRISTINA INGEMERI
 ROMA
 numero a 035444
 settore a

inv.	descrizione	formato	elaborazione	controllo	approvazione	
03/2023	00	Prima consegna	AT	Enrico Borrelli	Alessandro Visalli	Fabrizio Cembalo Sambiasi
05/2024	01	Integrazioni		Enrico Borrelli	Alessandro Visalli	Fabrizio Cembalo Sambiasi
	02					
	03					
	04					
	05					
	06					
	07					